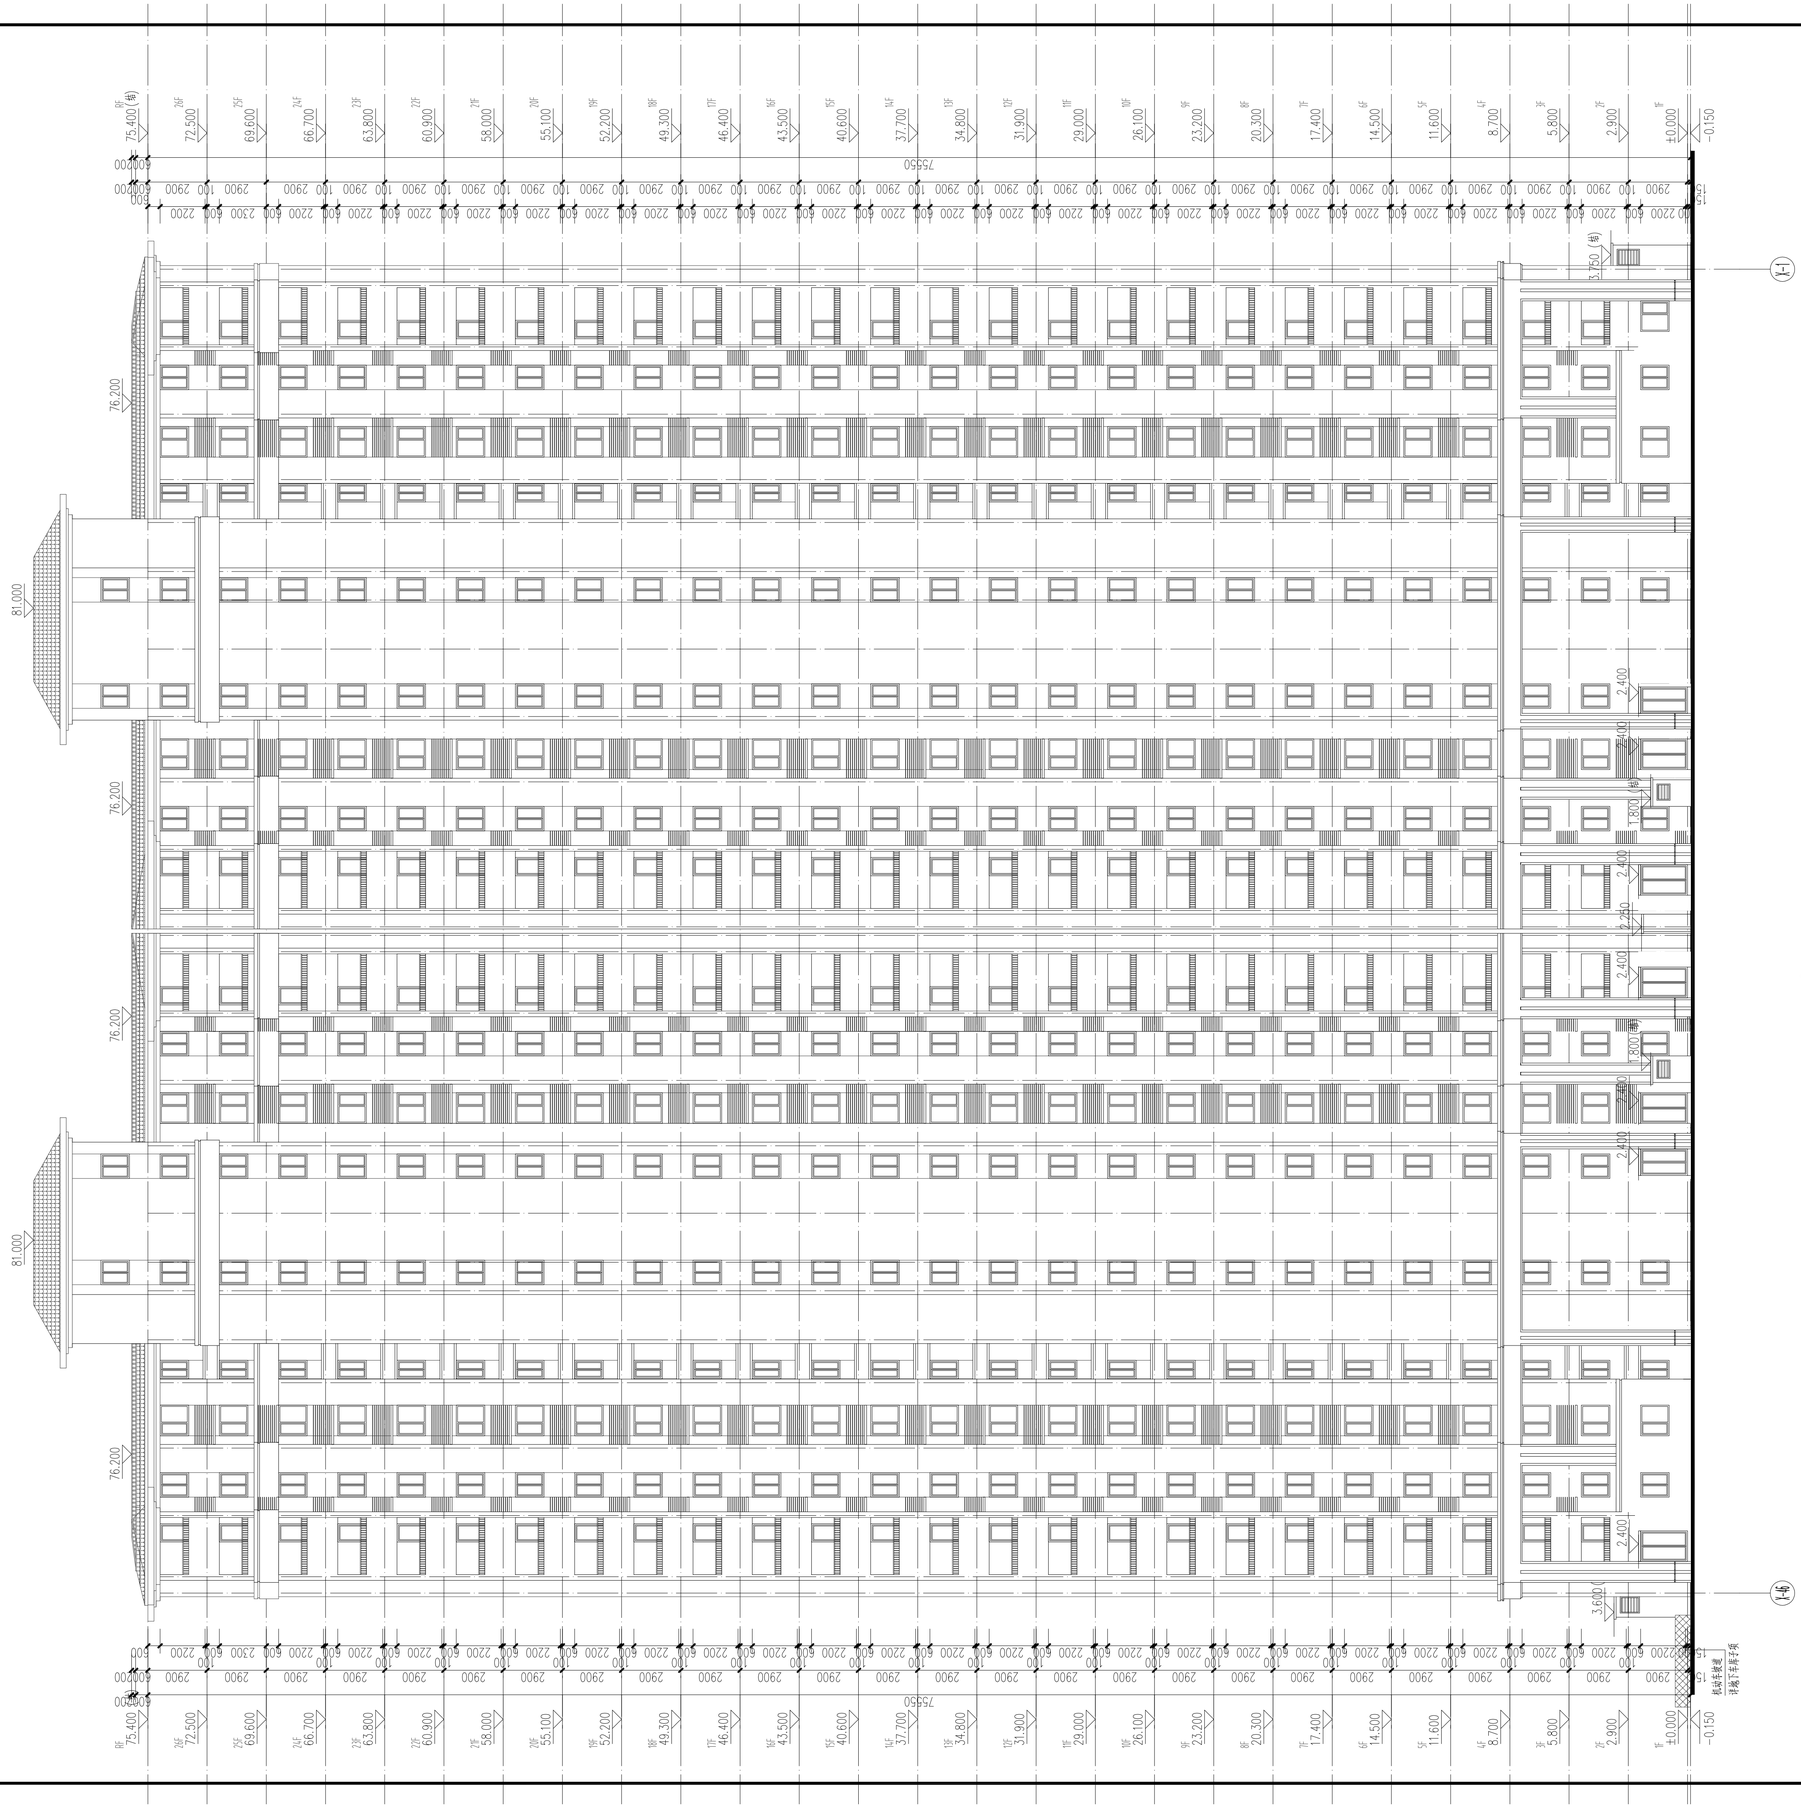

平面示意: KEY PLAN

出图记录 ISSUE NOTES

版本 REV.	日期 DATE	备注 REMARK

注册执业栏 REGISTERED ARCHITECT/ENGINEER

姓名 NAME	张奎锋
注册证书号码 REGISTRATION CERTIFICATE NO.	154100973
注册印章号码 STAMP NO.	5101619-037
设计号 JOB NO.	ZZ-20210013-S001
工程名称 PROJECT TITLE	雅悦苑项目
子项名称 SUB ITEM	8#楼
建设单位 CLIENT	洛阳展鹏置业有限公司
图名 DRAWING TITLE	⑭~⑰轴立面图

单位 UNIT	mm	图院 DWG. CATEGORY	报建图
比例 SCALE	1:150	图号 DWG. NO.	E02
日期 DATE	2021.08	版本 VER. NO.	

制图 DRAWN BY	徐凯凯	
设计 DESIGNED BY	徐凯凯	
校对 CHECKED BY	贾翰林	
专业负责人 DISCIPLINE CHIEF	张奎锋	
设计总负责人 PROJECT CHIEF	张奎锋	
审核 AUDIT	张少辉	
审定 APPROVED BY	张奎锋	

基准方中

成都基准方中建筑设计有限公司

Chengdu JZFZ Architectural Design Co., Ltd.

中国 成都市 锦绣路8号华润广场A座7-15楼

电话：+86(28) 86333800 传真：+86(28) 86582990

7-15F, Tower A, Criand Plaza, No.8, Jinxiu Road, Chengdu, P.R.C

tel. +86(28) 86333800 fax. +86(28) 86582990

工程设计资质证书编号： A151016191

电子文档编号: CAD FILENAME

版权说明 COPYRIGHT DECLARATION

此图版权为成都基准方中建筑设计有限公司所有，未经许可不得使用。

结构 建筑 给排水 电气 暖通空调 总图