会签栏			
建筑	电气	采暖通风	
结构	给排水	总图	

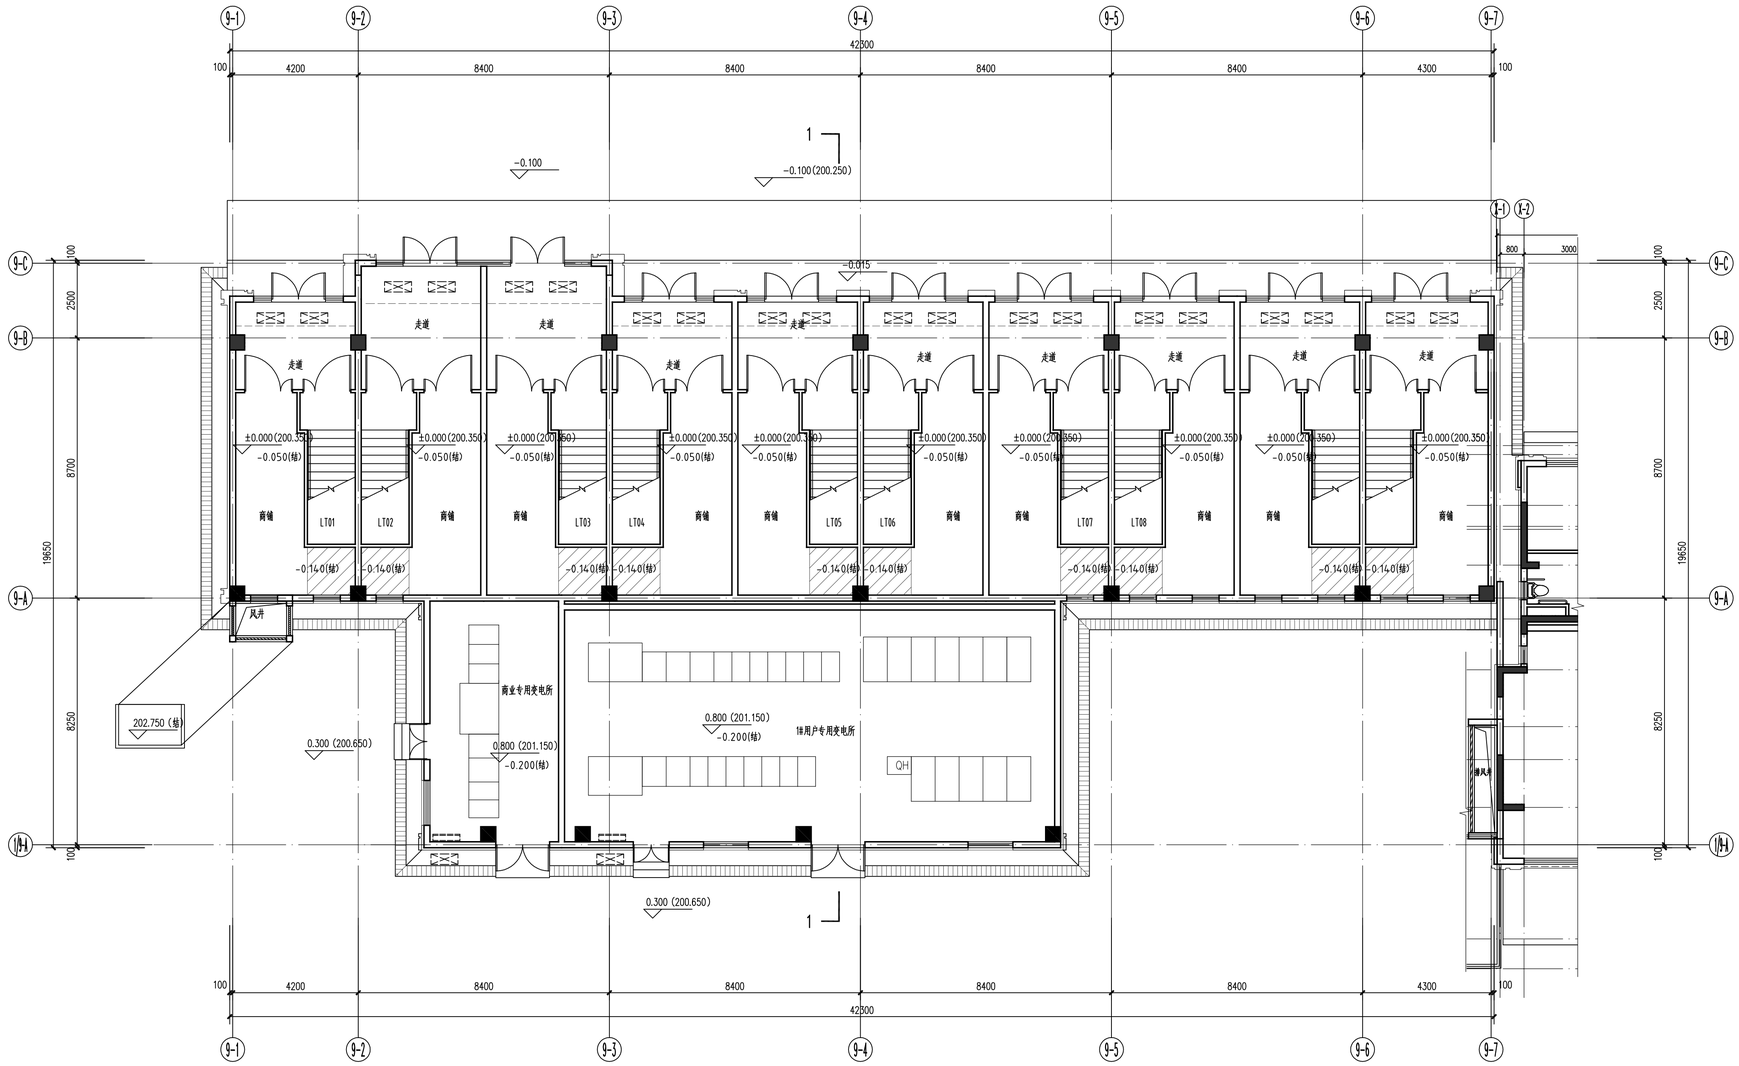

一层平面图 1:100

平面示意: KEY PLAN

出图记录 ISSUE NOTES		
版本 REV.	日期 DATE	备注 REMARK

注册执业栏 REGISTERED ARCHITECT/ENGINEER

姓 名: 张奎锋 NAME

注册证书号码: 154100973 REGISTRATION CERTIFICATE NO.

注册印章号码: 5101619-037 STAMP NO.

设计号: ZZ-20210013-S001 JOB NO.

工程名称: 雅悦苑项目 PROJECT TITLE

子项名称: 9#楼 SUB ITEM

建设单位: 洛阳展鹏置业有限公司 CLIENT

图名: 一层平面图 DRAWING TITLE

单位: mm UNIT		图跋: 报建图 DWG. CATEGORY	
比例: 1:100 SCALE		图号: P01 DWG. NO.	
日期: 2021.08 DATE		版本: VER. NO.	
制图 DRAWN BY	徐凯凯	徐凯凯	
设计 DESIGNED BY	徐凯凯	徐凯凯	
校对 CHECKED BY	贾翰林	贾翰林	
专业负责人 DISCIPLINE CHIEF	张奎锋	张奎锋	
设计总负责人 PROJECT CHIEF	张奎锋	张奎锋	
审核 AUDIT	张少辉	张少辉	
审定 APPROVED BY	张奎锋	张奎锋	

基准方中

成都基准方中建筑设计有限公司
Chengdu JZFZ Architectural Design Co., Ltd.

中国 成都市 玩瑞路8号华润广场A座7-15楼
电话: +86(28) 86333800 传真: +86(28) 86582990
7-15F, Tower A, Orland Plaza, No.8,Lhuli Road , Chengdu, P.R.C
tel. +86(28) 86333800 fax. +86(28) 86582990

工程设计资质证书编号: A151016191

电子文档编号: CAD FILENAME

版 权 说 明
COPYRIGHT DECLARATION

此图版权为成都基准方中建筑设计有限公司所有，未经许可不得使用。