



①~⑧南立面图 1:100

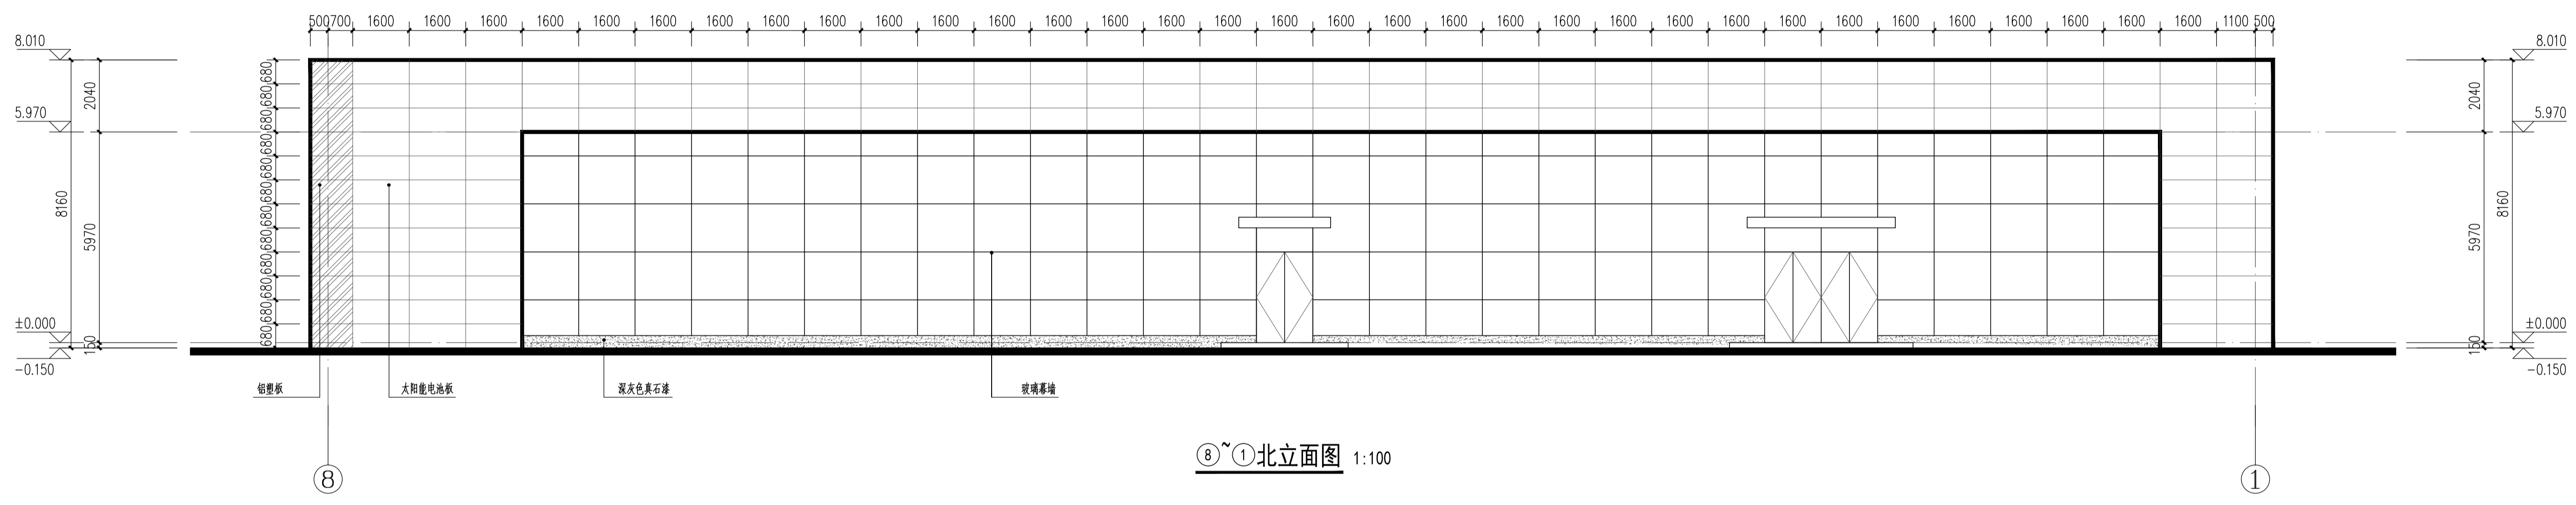


⑧~①北立面图 1:100

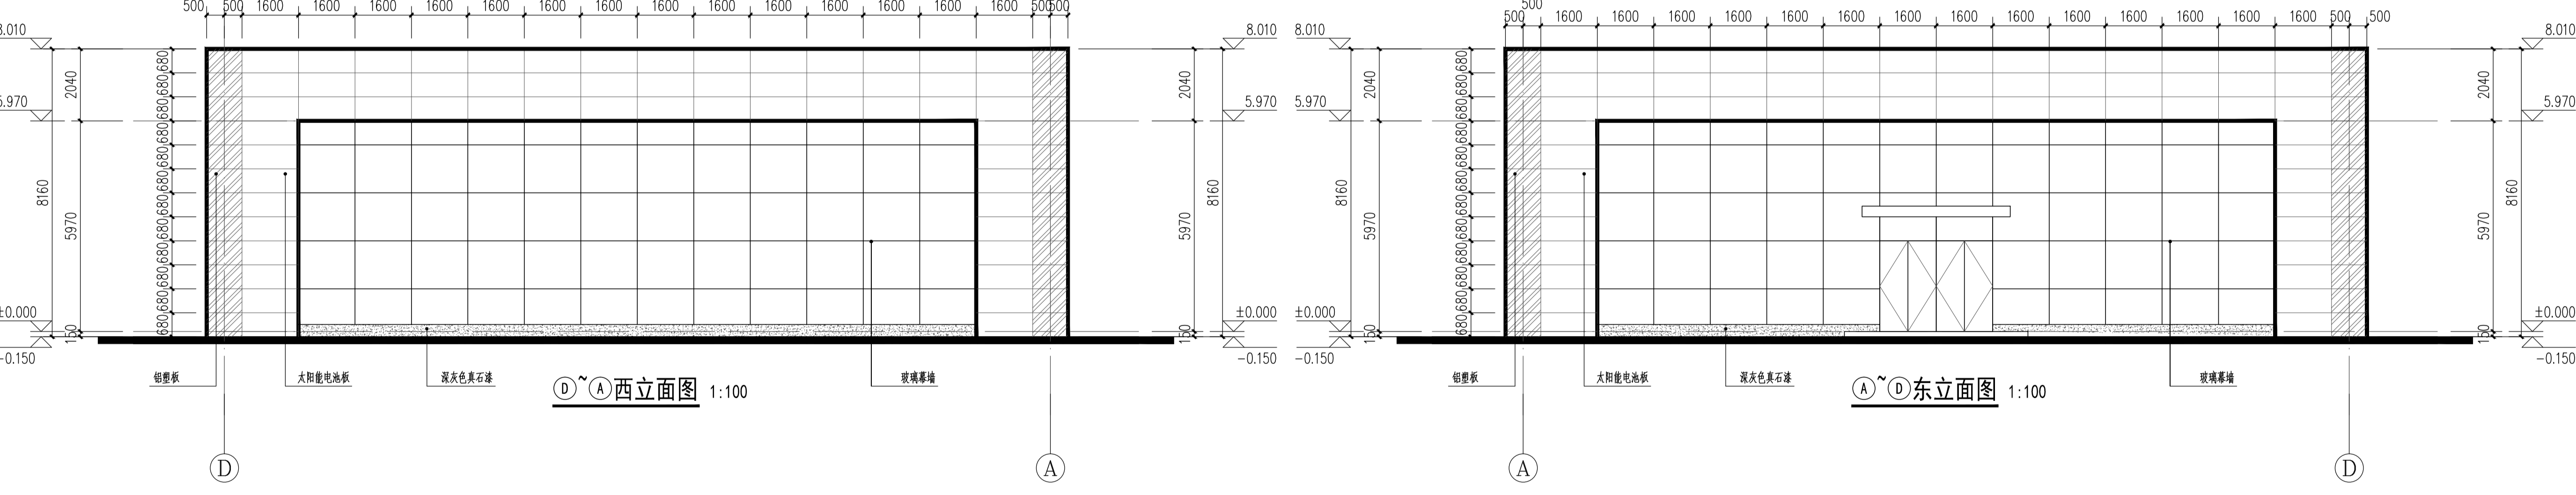

①~⑧西立面图 1:100

⑧~①东立面图 1:100

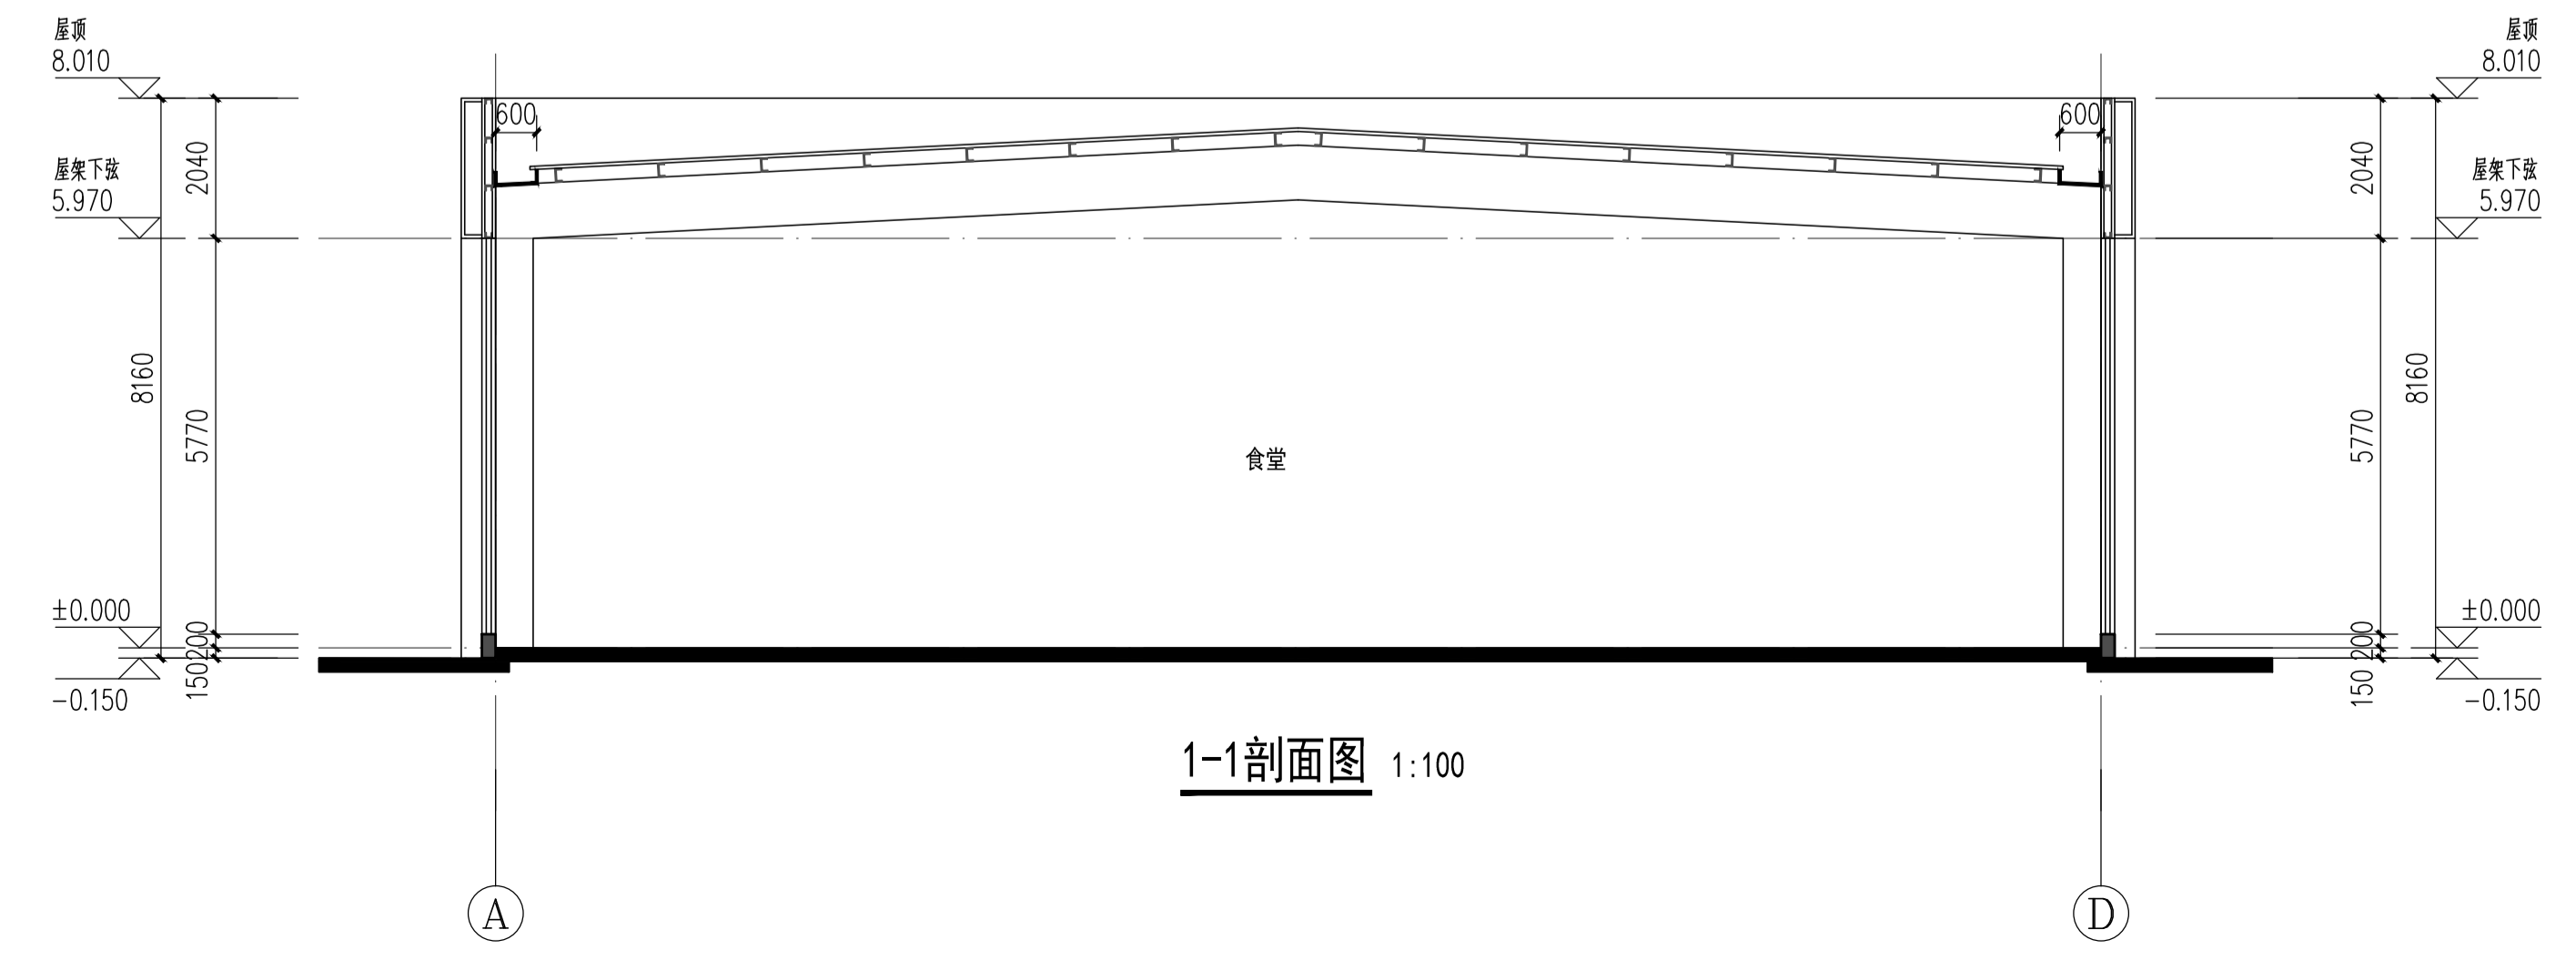

1-1剖面图 1:100

- 太阳能电池板
- 外包铝塑板
- 深灰色真石漆

附注
ANNOTATION

出图专用章
DRAWING SEAL

未加盖本单位出图专用章的图纸无效!
Drawings without special release seals of CTIEC are invalid!

0	首版 FIRST PUBLISHING	2020.11
版次 VERSION	版本说明 VERSION DESCRIPTION	日期 DATE

CNBM
中国建材国际工程集团有限公司
CHINA TRIUMPH INTERNATIONAL ENGINEERING CO., LTD.
工程设计证书编号: A131003635

项目负责人 PROJECT MANAGER	陈冰
专业负责人 SPECIALIST IN CHARGE	陈冰
审定 APPROVED BY	陈冰
审核 CHECKED BY	常方圆
校对 CORRECTED BY	浦玉恒
设计 DESIGNED BY	曹培兵

建设单位 CLIENT	凯盛信息显示材料(洛阳)有限公司		
工程名称 PROJECT NAME	ITO导电膜玻璃研发生产基地项目		
子项名称 SUB-PROJECT NAME	食堂		

图名 TITLE OF DRAWING	①~⑧南立面图	阶段 STAGE	方案
	⑧~①北立面图	专业 SPECIALTY	建筑
	①~⑧东立面图	比例 SCALE	1:100
	⑧~①西立面图	共1页 TOTAL PAGES	第1页 PAGE 1 OF 1
图号 DRAWING NO.	1-1剖面图		