会签栏					
建筑		电气		采暖通风	
结构		给排水		总图	

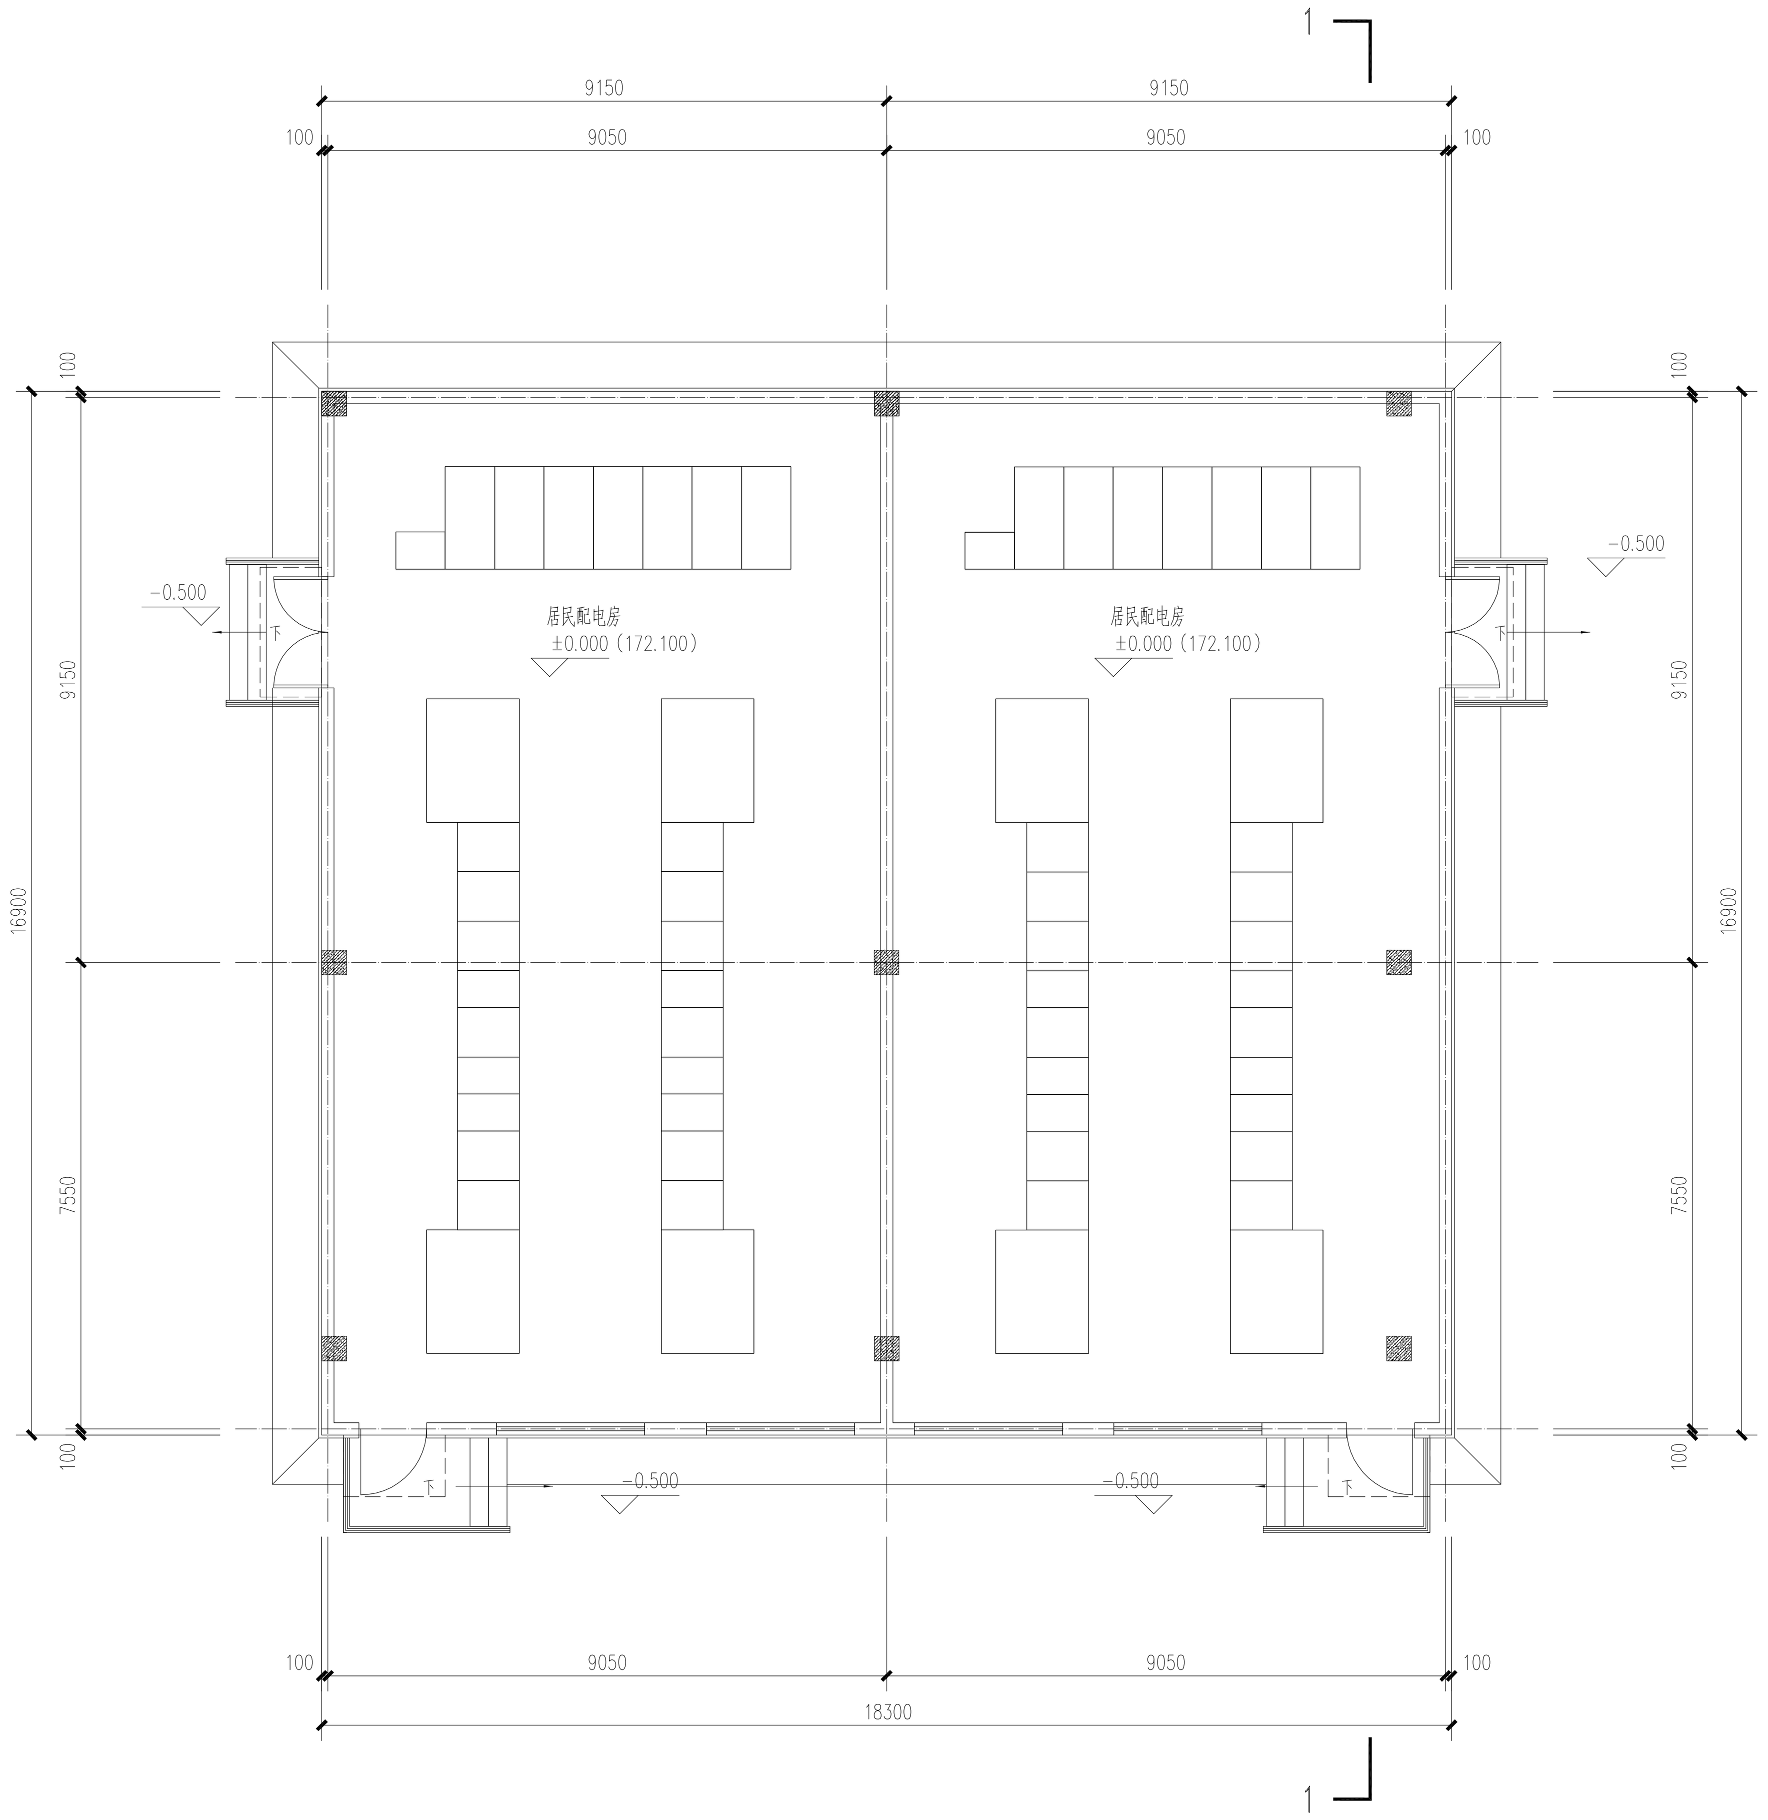

一层平面图 1:100

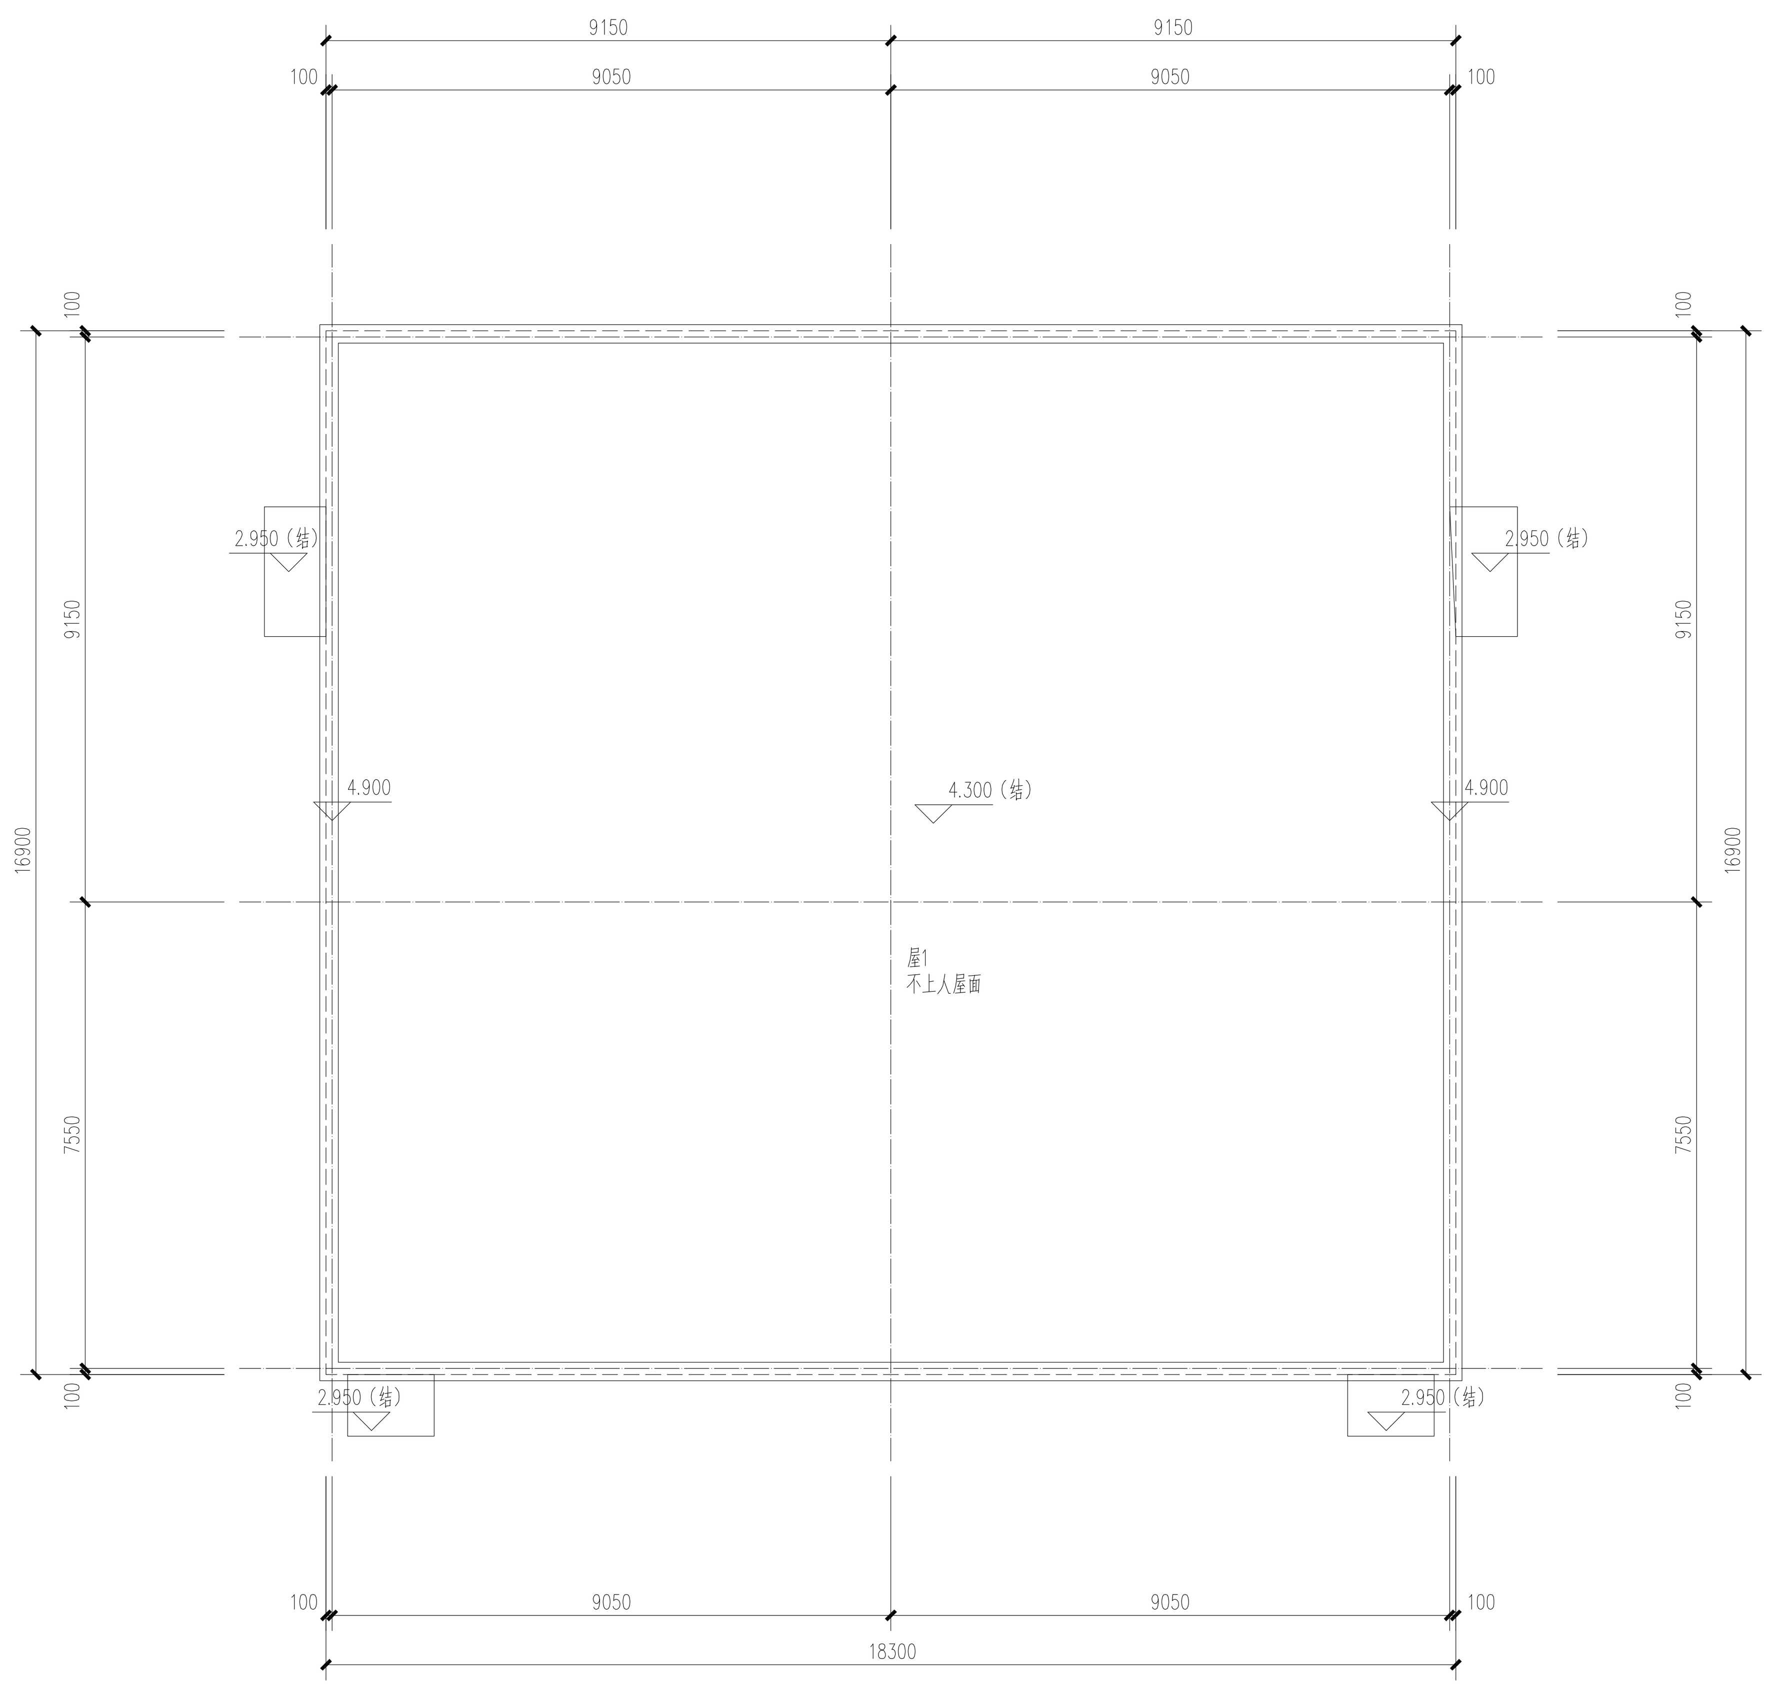

屋顶平面图 1:100

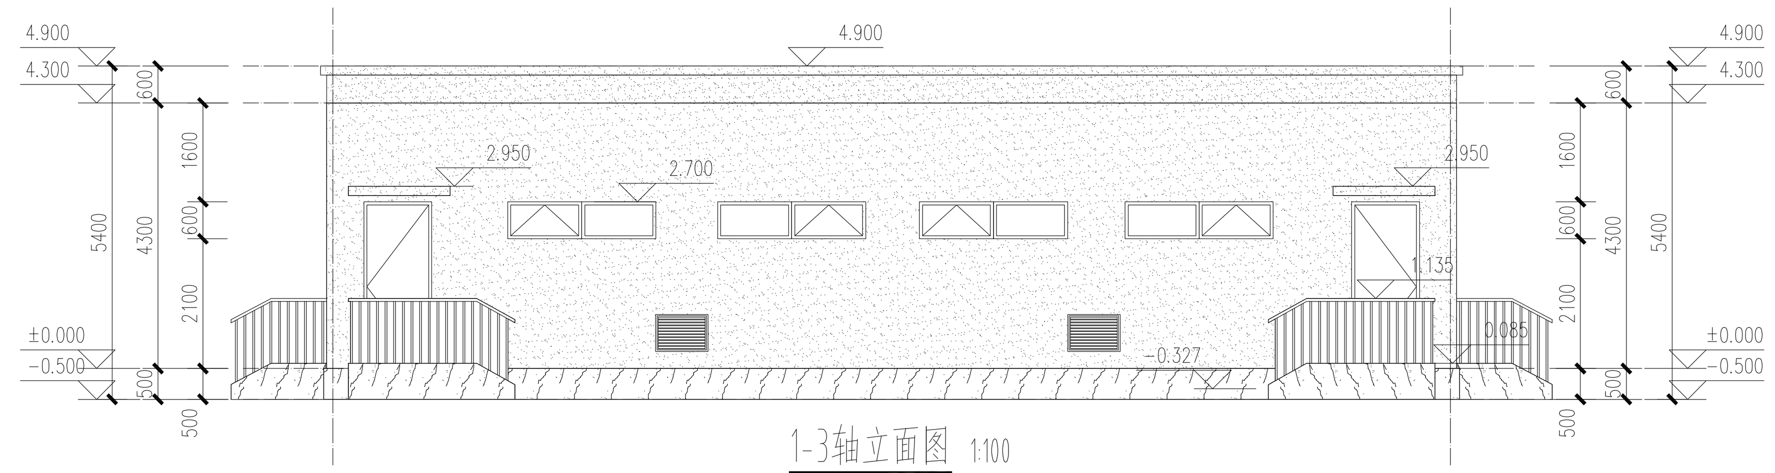

1-3轴立面图 1:100

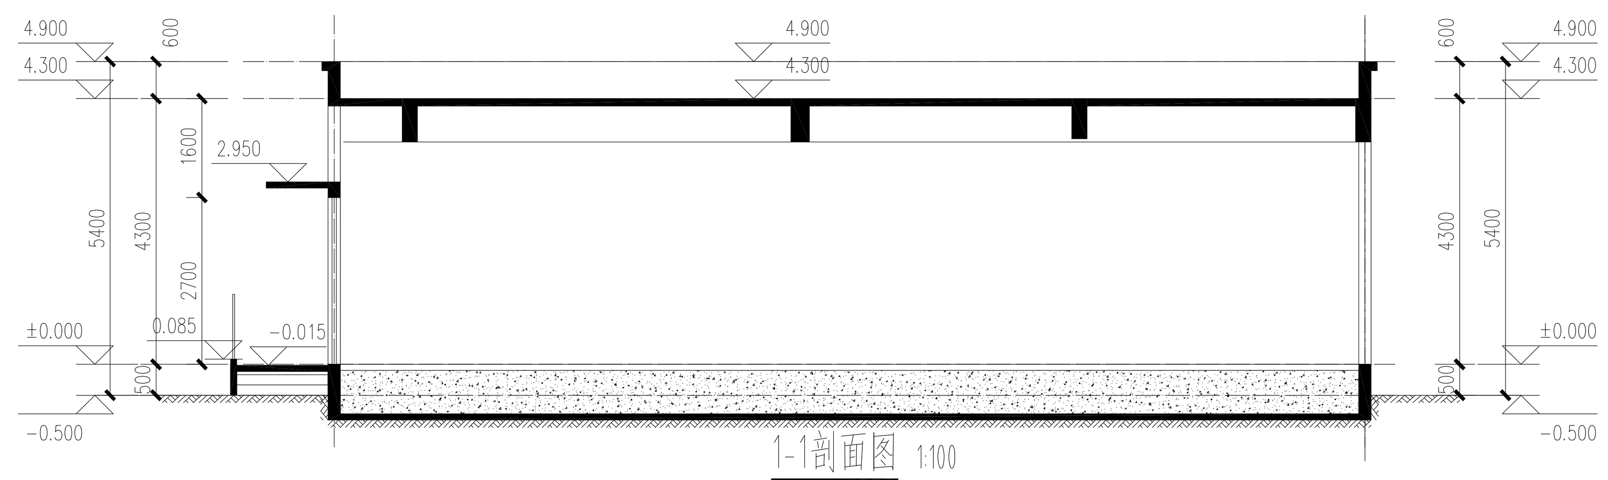

1-1剖面图 1:100

平面示意：KEY PLAN

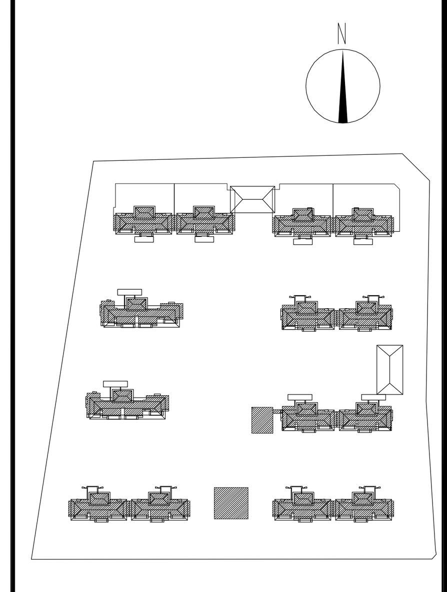

未经报建及蓝图审查图纸不得用于施工

出图记录 ISSUE NOTES

版本 REV.	日期 DATE	备注 REMARK
A	2021.09	Z S

注册执业栏 REGISTERED ARCHITECT/ENGINEER

姓名 NAME	张奎锋
注册证书号码 REGISTRATION CERTIFICATE NO.	154100973
注册印章号码 STAMP NO.	5101619-037

设计号 JOB NO.: ZZ-20200061-S001

工程名称 PROJECT TITLE: 旭辉时代天际·瑞庭项目

子项名称 SUB ITEM: P1#楼

建设单位 CLIENT: 河南昌卓房地产开发有限公司

图名 DRAWING TITLE: 一层平面图、屋顶层平面图、1-1剖面图 南立面图

单位 UNIT	mm	图别 DWG. CATEGORY	建施
比例 SCALE	1:100	图号 DWG. NO.	
日期 DATE	2021.09	版本 VER. NO.	A

制图 DRAWN BY	栾益桐	栾益桐
设计 DESIGNED BY	栾益桐	栾益桐
校对 CHECKED BY	师岩	师岩
专业负责人 DISCIPLINE CHIEF	张奎锋	张奎锋
	梁凯	梁凯
设计总负责人 PROJECT CHIEF	张奎锋	张奎锋
审核 AUDIT	张少辉	张少辉
审定 APPROVED BY	张奎锋	张奎锋

基准方中
成都基准方中建筑设计有限公司
Chengdu JZFZ Architectural Design Co., Ltd.
中国 成都市 琉璃路8号华润广场A座7-15楼
电话：+86(28) 86333800 传真：+86(28) 86582990
7-15F, Tower A. Crland Plaza. No.8,LiuLi Road , Chengdu, P.R.C
tel. +86(28) 86333800 fax. +86(28) 86582990

工程设计资质证书编号: A151016191

电子文档编号: CAD FILENAME

版 权 说 明
COPYRIGHT DECLARATION
此图版权为成都基准方中建筑设计有限公司所有，未经许可不得使用。