	实　名	签　名
项目负责人	钱向南	
专业负责人	钱向南	
设　计　人	臧渭凯	

注册（执业）章

预留章

出图章

审图章

竣工章

SLA 施朗国际

浙江施朗龙山工程设计有限公司

Zhe Jiang Shi Lang Long Shan Engineering Design Co., Ltd.

建筑设计：甲级　证书编号：A233877178

市政行业：乙级　证书编号：A233877178

城乡规划：乙级　浙自然资规划：2020106号

建设单位

洛阳丰泰产业园管理有限公司

工程名称

洛阳眠卡创新产业园项目

子项名称

图纸名称

二层平面图

签字人	实　名	签　名
审　定	韩时为	
审　核	钱向南	
校　对	钱　军	

工程号	XXX	图　号	建施-01
阶　段	扩初	专　业	建筑
版本号	1	日　期	2021.09

图幅: A0 (1189 × 841)　　未盖出图专用章无效

备　注　栏

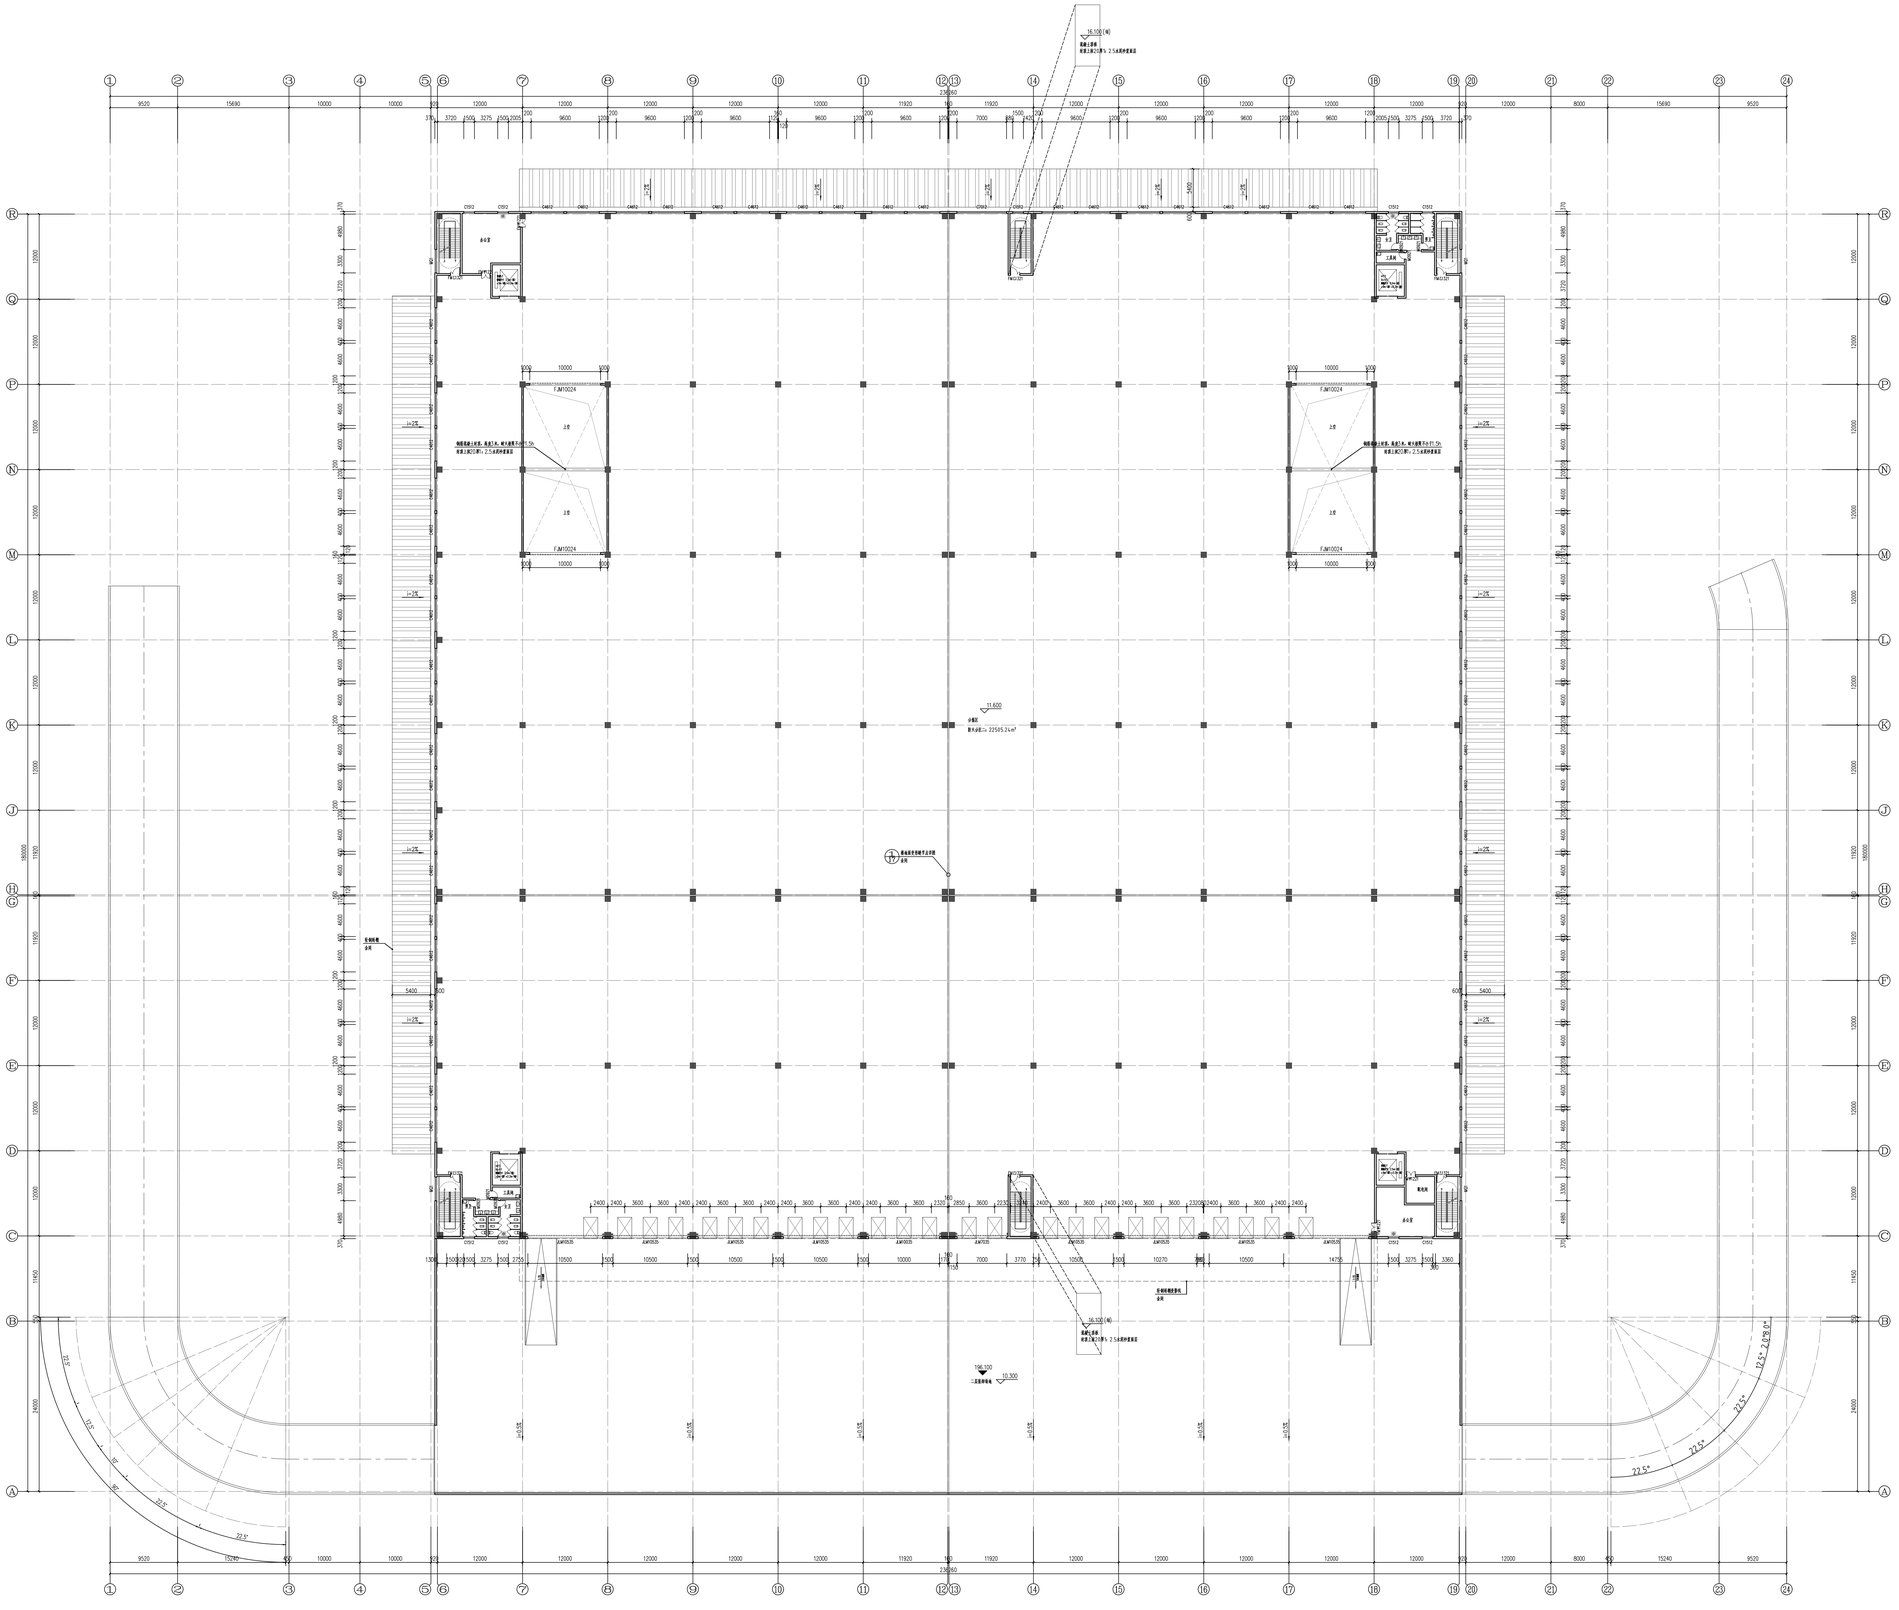

二层平面图 1:300