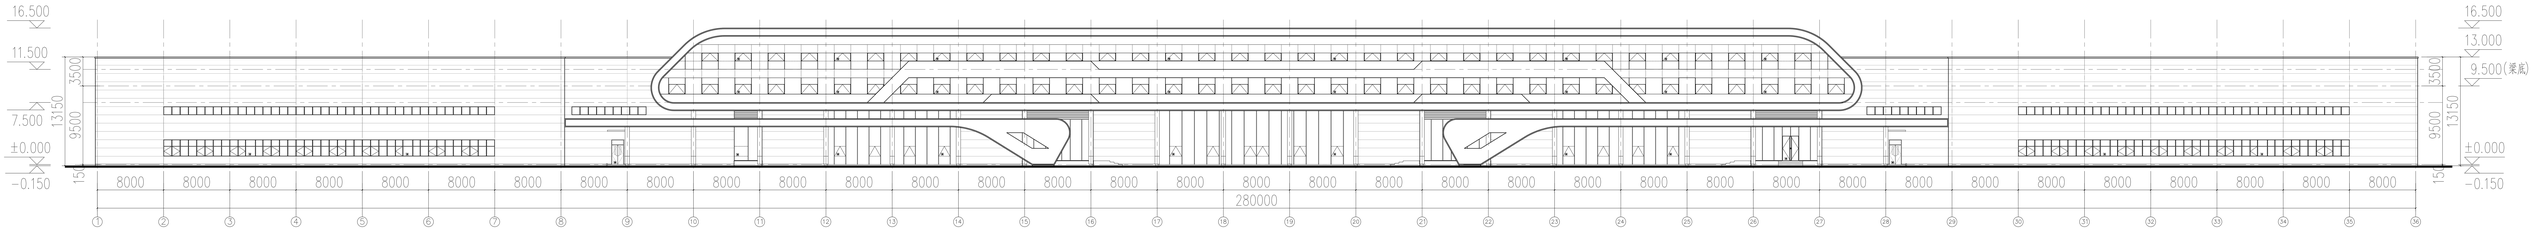

1号厂房 ①~㊱轴立面图 1:150

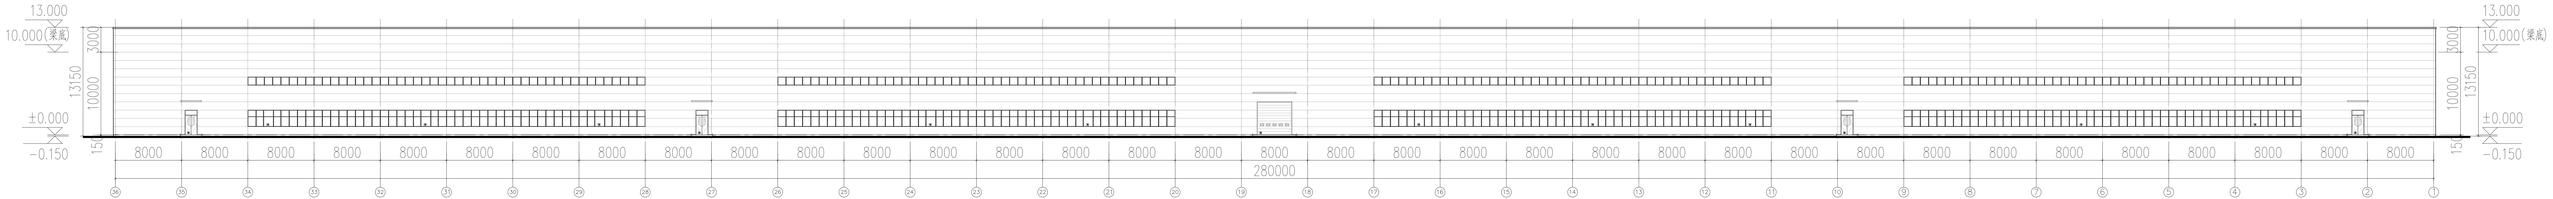

1号厂房 ㊱~①轴立面图 1:150

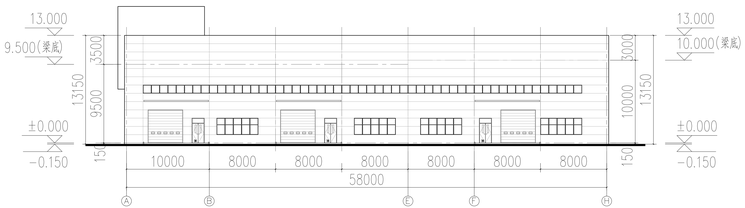

1号厂房 Ⓐ~Ⓗ轴立面图 1:150

1号厂房 Ⓗ~Ⓐ轴立面图 1:150