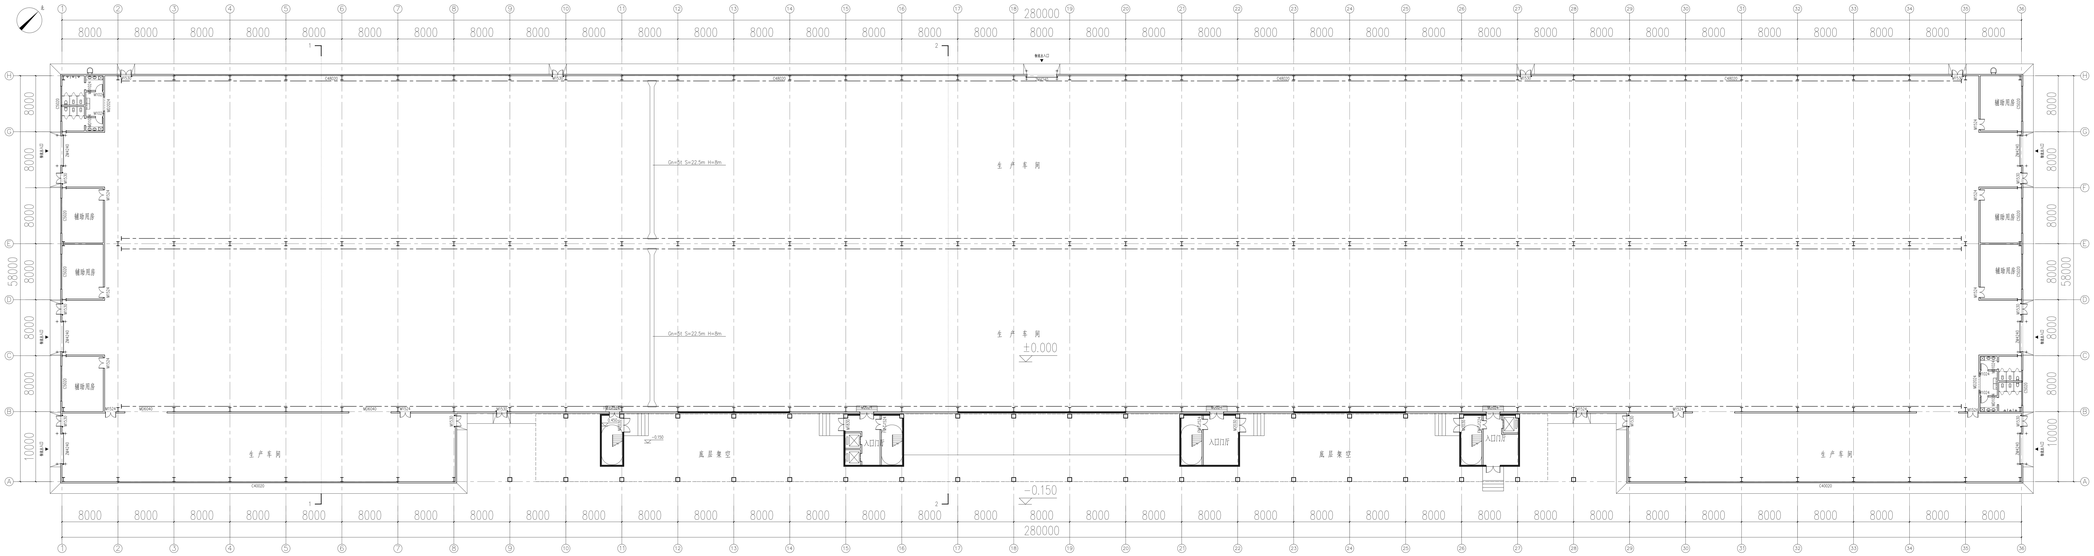

1号厂房一层平面图 1:150

本层建筑面积16052.21m², 总建筑面积18948.37m², 计容面积33651.73m²

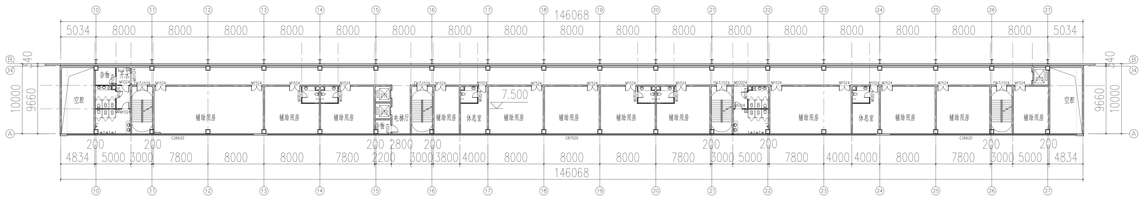

1号厂房局部二层平面图 1:150

本层建筑面积1473.47m²

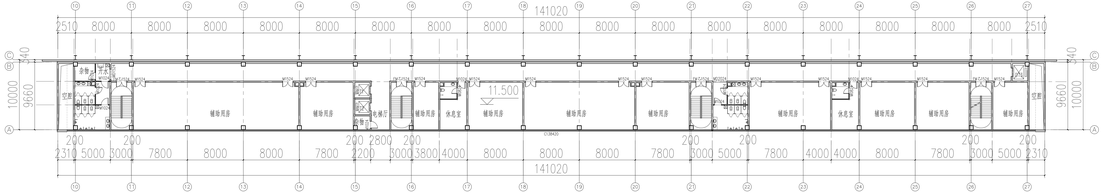

1号厂房局部三层平面图 1:150

本层建筑面积1422.69m²