


3号厂房一层平面图  
 本层建筑面积9384.71平方米  
 总建筑面积10083.42平方米

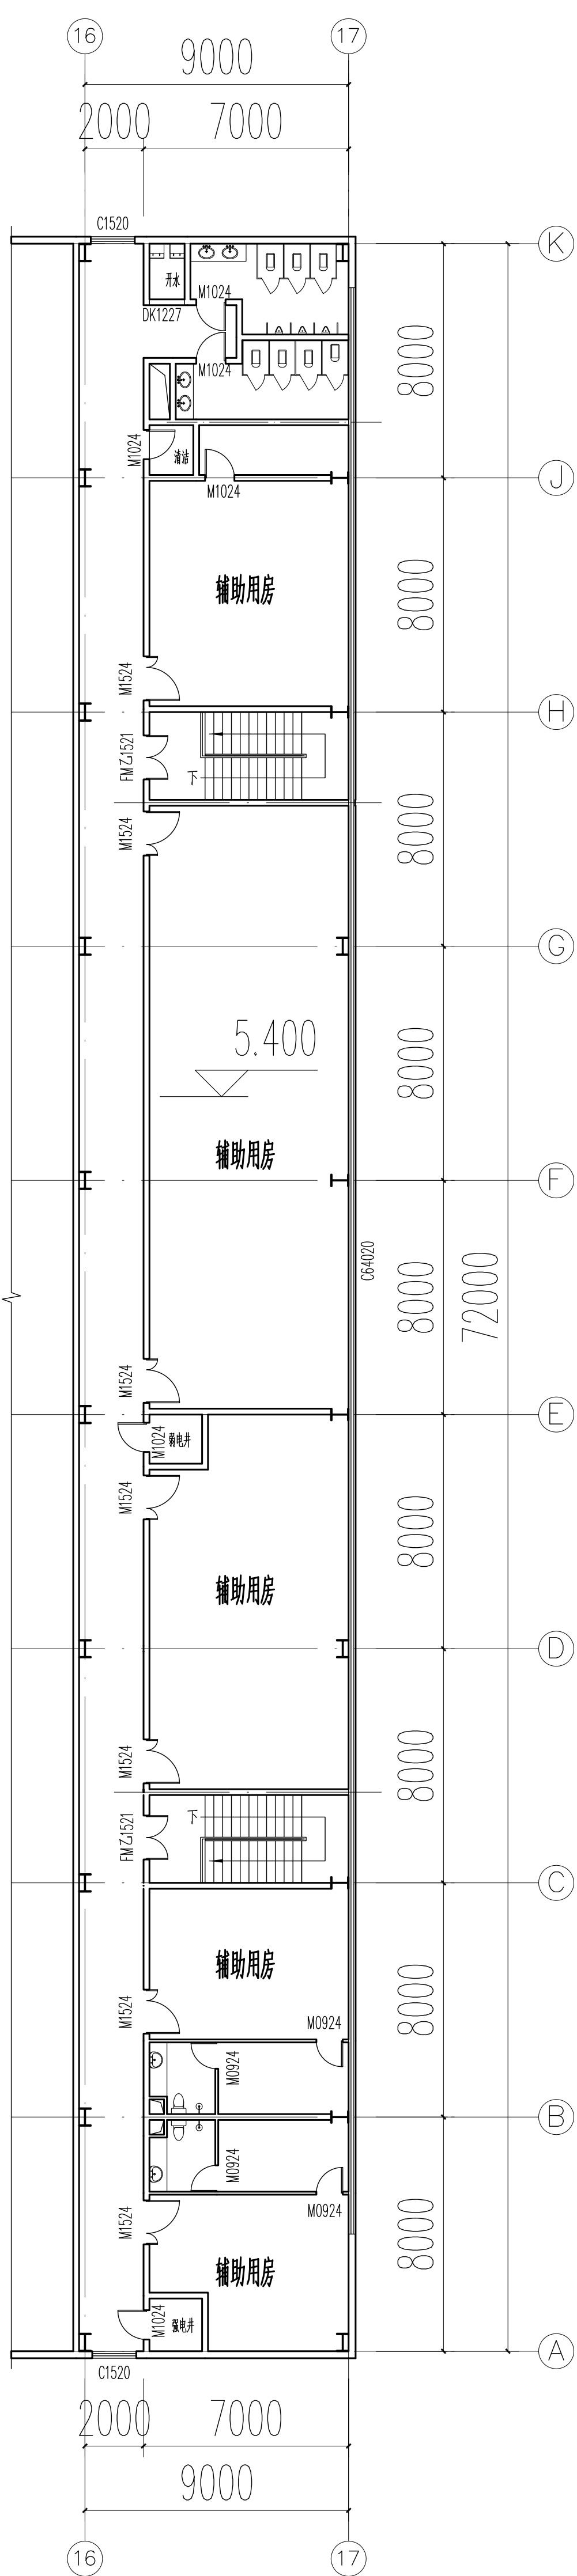

3号厂房局部二层平面图  
 本层建筑面积698.71平方米