
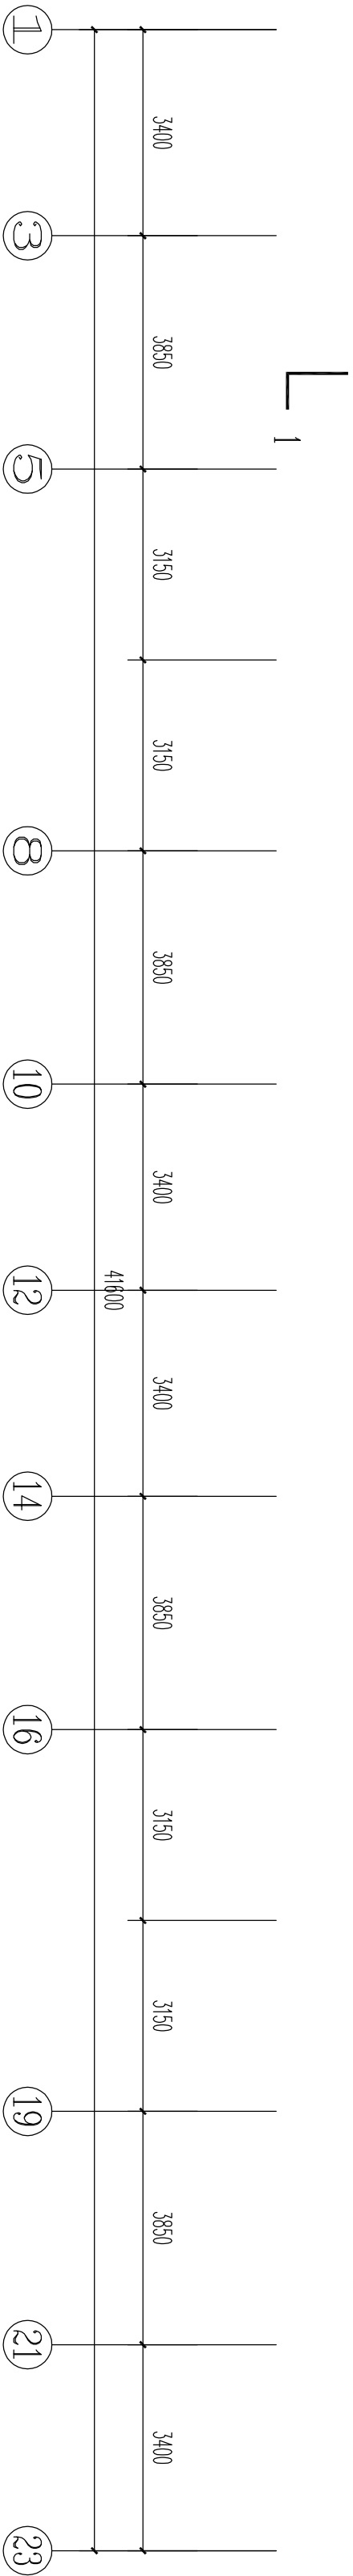


广东博意建筑设计院有限公司						证书编号	A244015844		审查批准号		
						建设单位	洛阳碧成置业有限公司				
审 定	汪海灵		校 对	张延中		项目 名称	洛阳星悦花园8# 楼				
审 核	崔文		设 计	张平		图 纸 目 录					
项目负责	崔文		专业负责	张延中							
项目号	2021040401					阶 段	报建图	专 业	建筑		
工程号	01D008			共1页		第1页		日 期	2021.09		
序 号	图纸名称					版本号	图 号		图 幅	备 注	
1	一层平面图						J2		A2		
2	二层平面图						J3		A2		
3	三层平面图						J4		A2		
4	四层平面图						J5		A2		
5	五~十层平面图						J6		A2		
6	十一层平面图						J7		A2		
7	屋面层平面图						J8		A2		
8	复式屋顶平面图						J9		A2		
9	①~②轴立面图						J10		A1		
10	②~①轴立面图						J11		A1		
11	④~①轴立面图 ①~④轴立面图						J12		A1		
12	1-1 剖面图						J13		A2		

					给排水		
					暖通		
					道桥		
					规划		
方案	0757-29917645	建筑					
结构		电气					
设计							
联系电话							


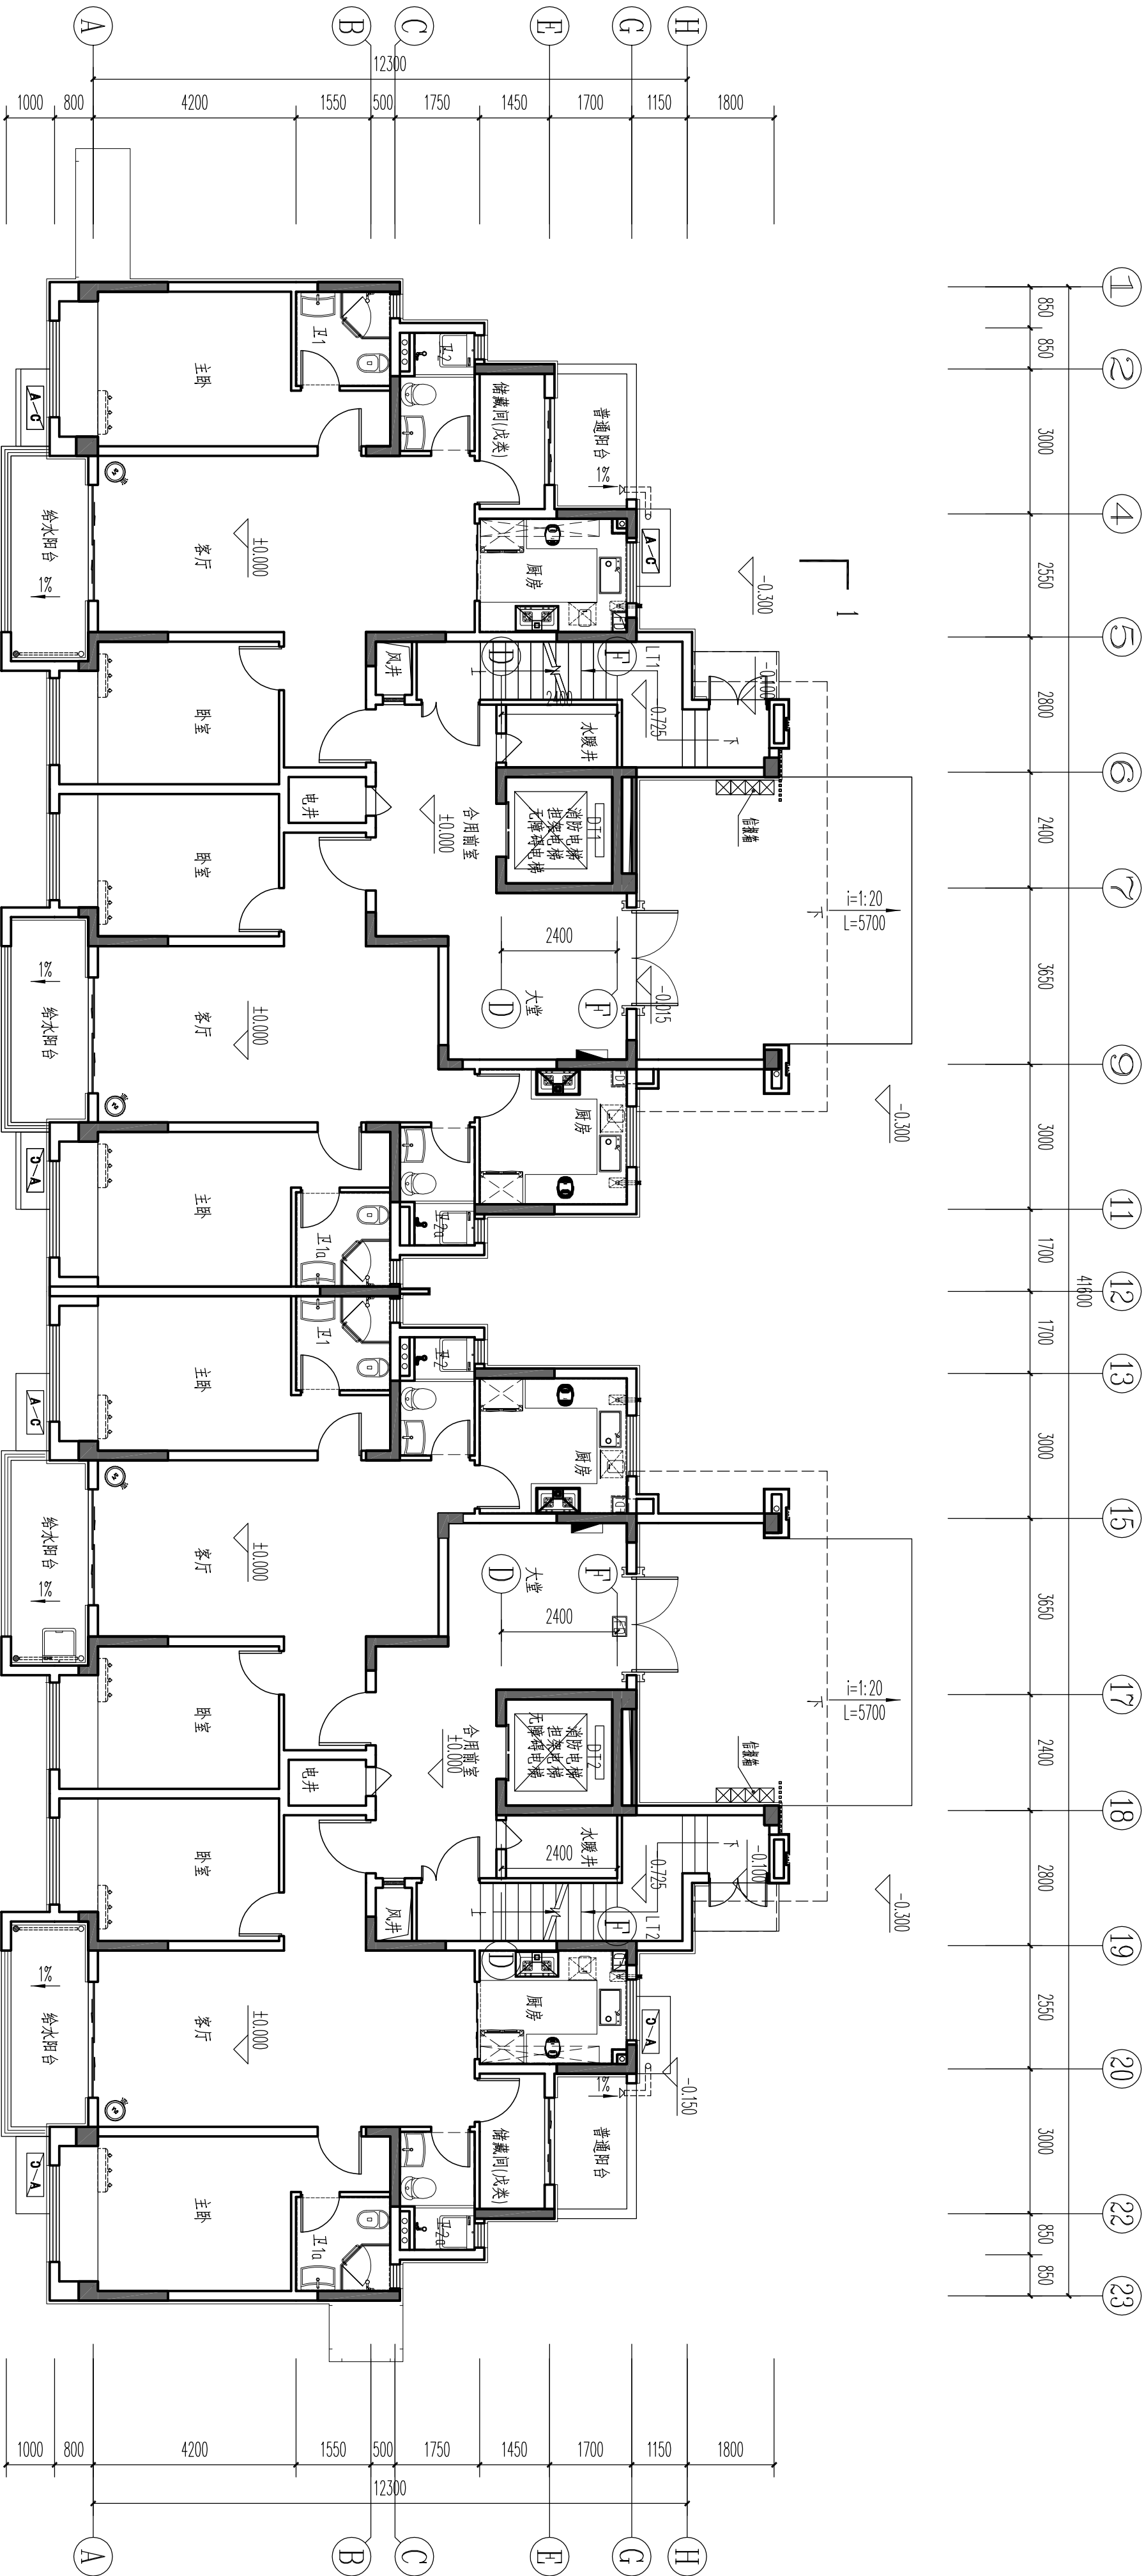


一层平面图 1:100


层数	标高H	层高
复式屋顶	35.350(梯)	
屋面	32.100(梯)	3.250
11层	29.250	2.850
10层	26.350	2.900
9层	23.450	2.900
8层	20.550	2.900
7层	17.650	2.900
6层	14.750	2.900
5层	11.850	2.900
4层	8.950	2.900
3层	6.050	2.900
2层	3.150	2.900
1层	0.000	2.150

广东博意建筑设计院有限公司				证书编号	A244015844		审查批准号		工程号	010008	项目号
				建设单位	洛阳碧成置业有限公司				阶段	报建图	20210401
审 定	汪海灵	校 对	张延中	项目名称	洛阳星悦花园8#楼				专 业	建筑	版本号
审 核	崔文	设 计	张平	比例	一层平面图				图 号	J2	
项目负责人	崔文	专业负责	张延中	1:100					日 期	2021.09	

				给排水		
				暖通		
				道桥		
				规划		
方案	0757-29917645	建筑				
结构		电气				
设计						
联系电话						

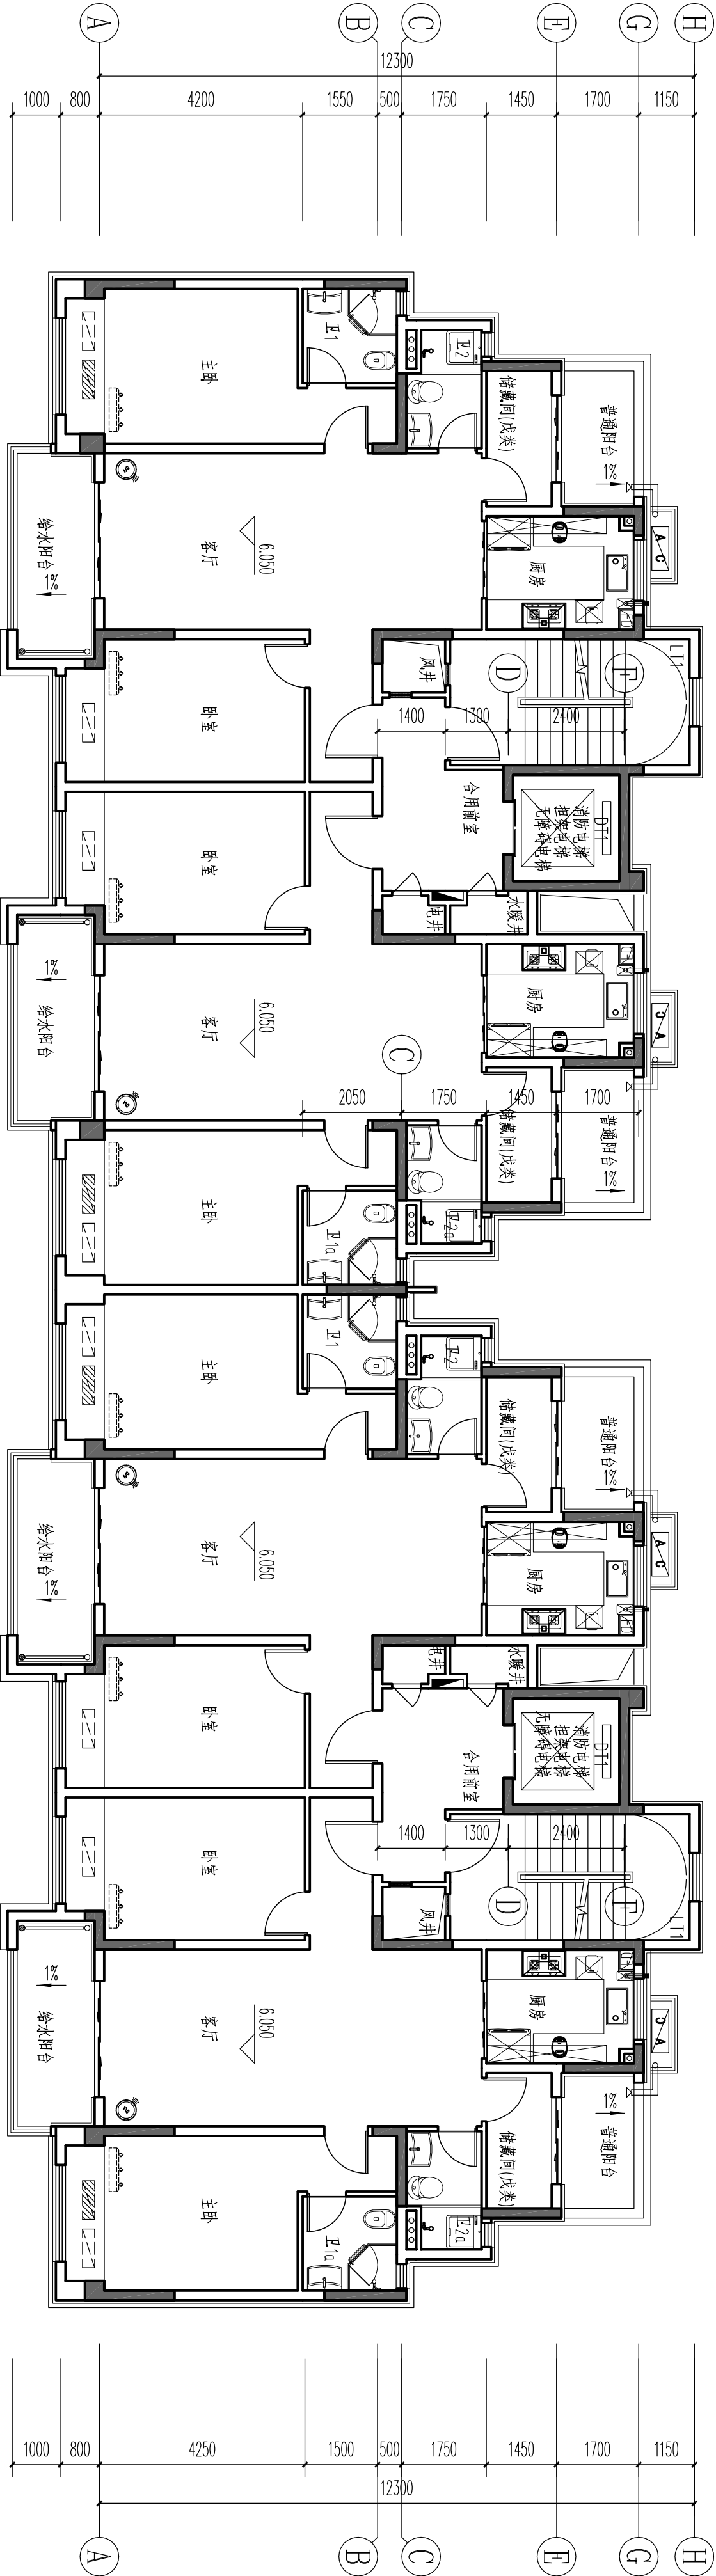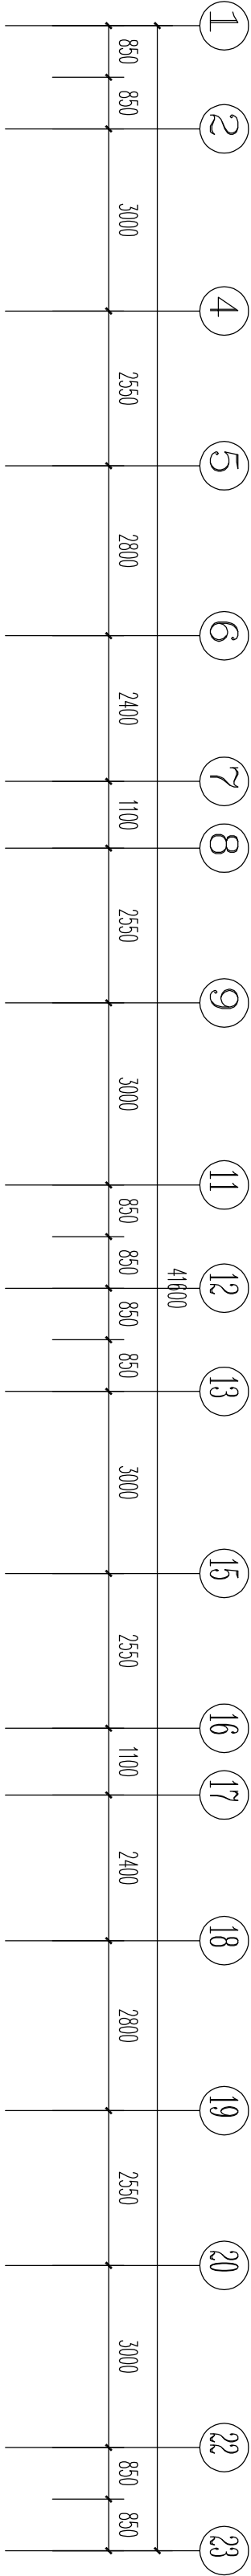




层数	标高H	层高
复式屋顶	35.350(错)	
屋面	32.100(错)	3.250
11层	29.250	2.850
10层	26.350	2.900
9层	23.450	2.900
8层	20.550	2.900
7层	17.650	2.900
6层	14.750	2.900
5层	11.850	2.900
4层	8.950	2.900
3层	6.050	2.900
2层	3.150	2.900
1层	0.000	3.150

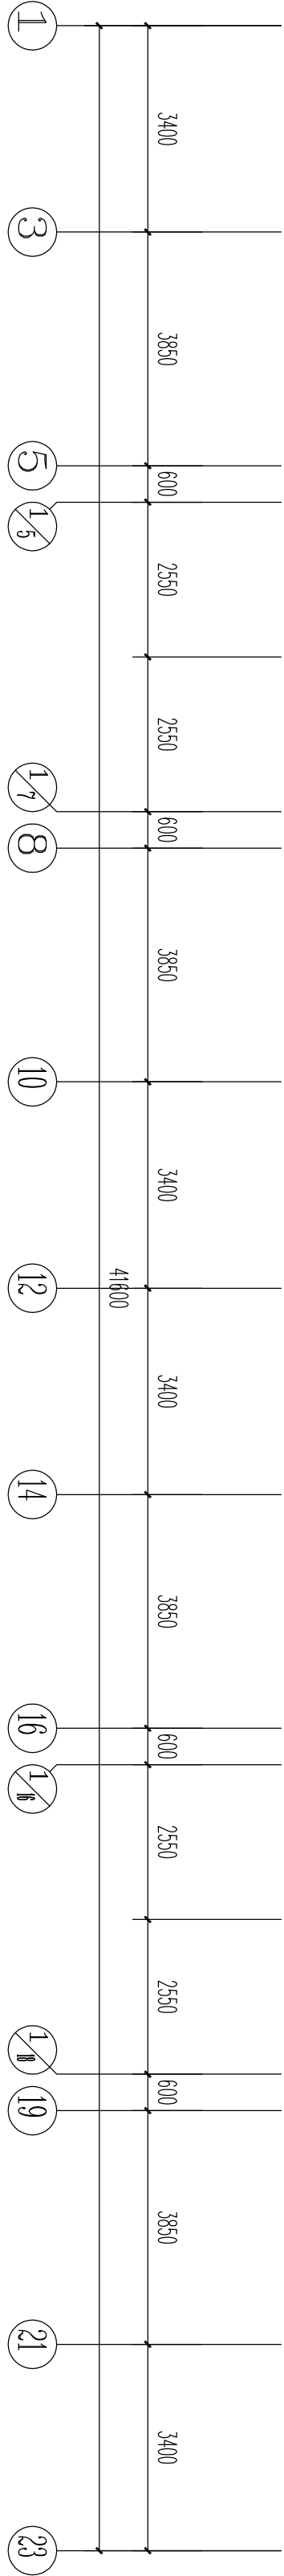

三层平面图 1:100

广东博意建筑设计院有限公司				证书编号	A244015844		审查批准号	工程号		010008	项目号
				建设单位	洛阳碧成置业有限公司			阶段		报建图	20210401
审	定	汪海灵	汪海灵	校	对	张延中	张延中	专业	建筑		版本号
审	核	崔文	崔文	设	计	张平	张平	图	号	日期	2021.09
项目负责人				崔文	崔文	张延中	张延中	三层平面图			

				给排水		
				暖通		
				道桥		
				规划		
方案	0757-29917645	建筑				
结构		电气				
设计						
联系电话						



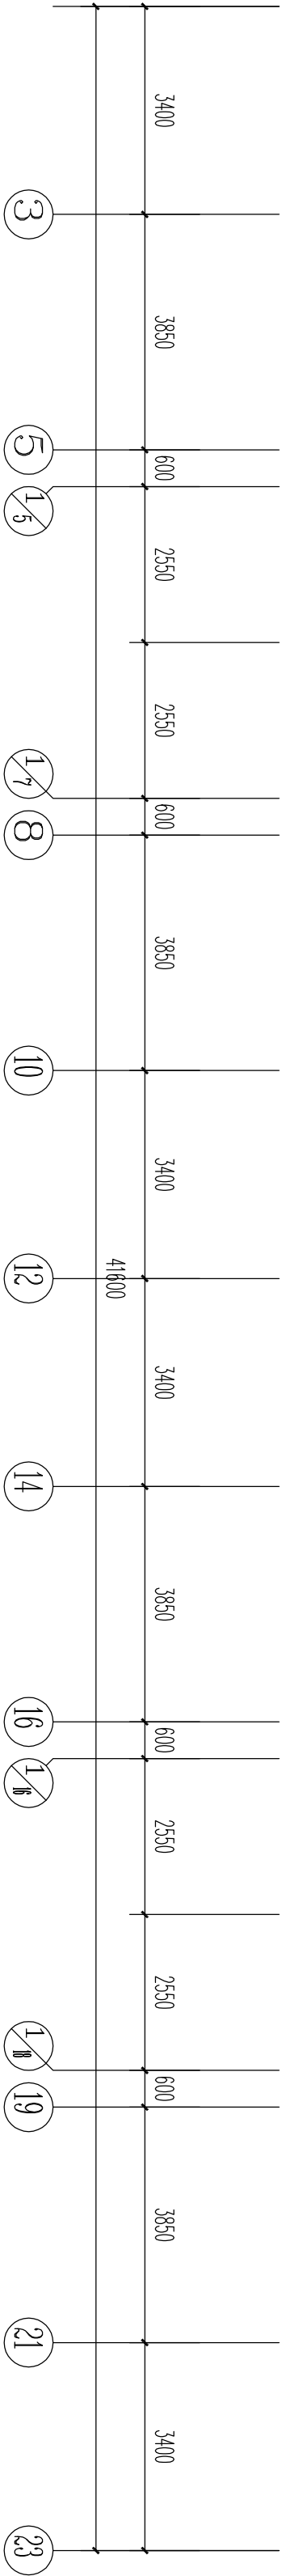
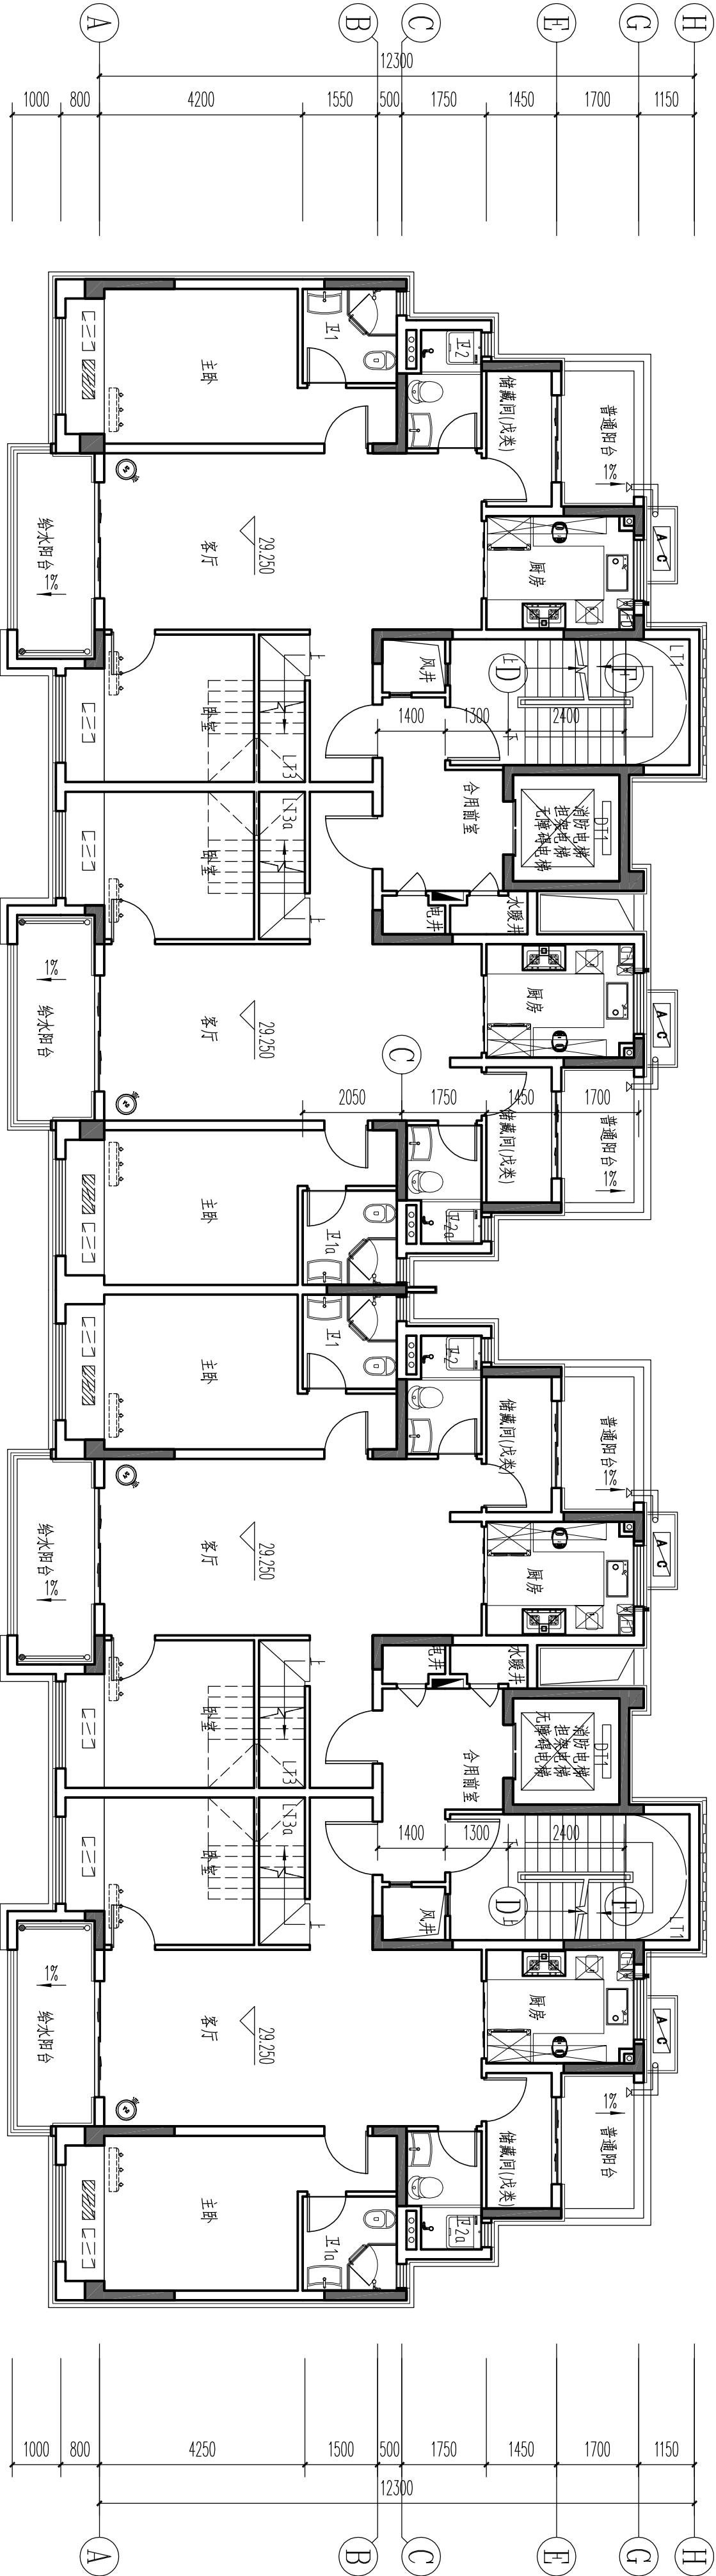
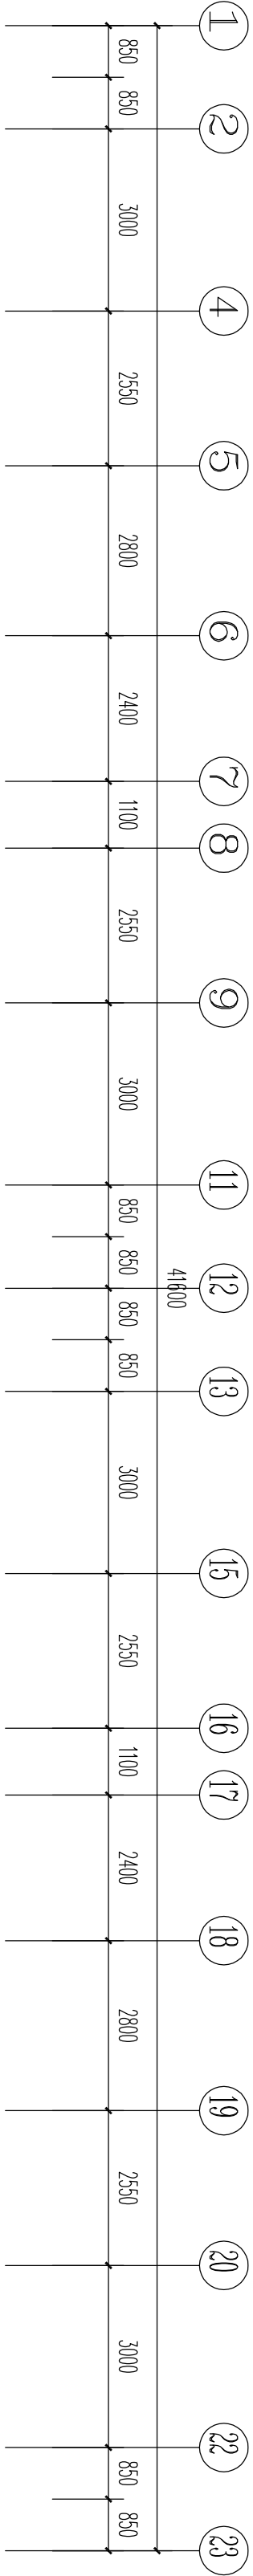


层数	标高H	层高
复式屋顶	35.350(错)	
屋面	32.100(错)	3.250
11层	29.250	2.850
10层	26.350	2.900
9层	23.450	2.900
8层	20.550	2.900
7层	17.650	2.900
6层	14.750	2.900
5层	11.850	2.900
4层	8.950	2.900
3层	6.050	2.900
2层	3.150	2.900
1层	0.000	3.150

十一层平面图
1:100

广东博意建筑设计院有限公司				证书编号	A244015844	审查批准号		工程号	010008	项目号	
				建设单位	洛阳碧成置业有限公司				阶段	报建图	20210401
审	定	汪海灵	汪	校	对	张延中	张	专业	建筑	版本号	
审	核	崔文	崔	设	计	张平	张	图	号	J7	
项目负责	崔文	崔	设计	张延中	张	比例	1:100	日期	2021.09		


				给排水		
				暖通		
				道桥		
				规划		
方案						
建筑						
结构						
电气						
设计	0757-29917645					
联系电话						

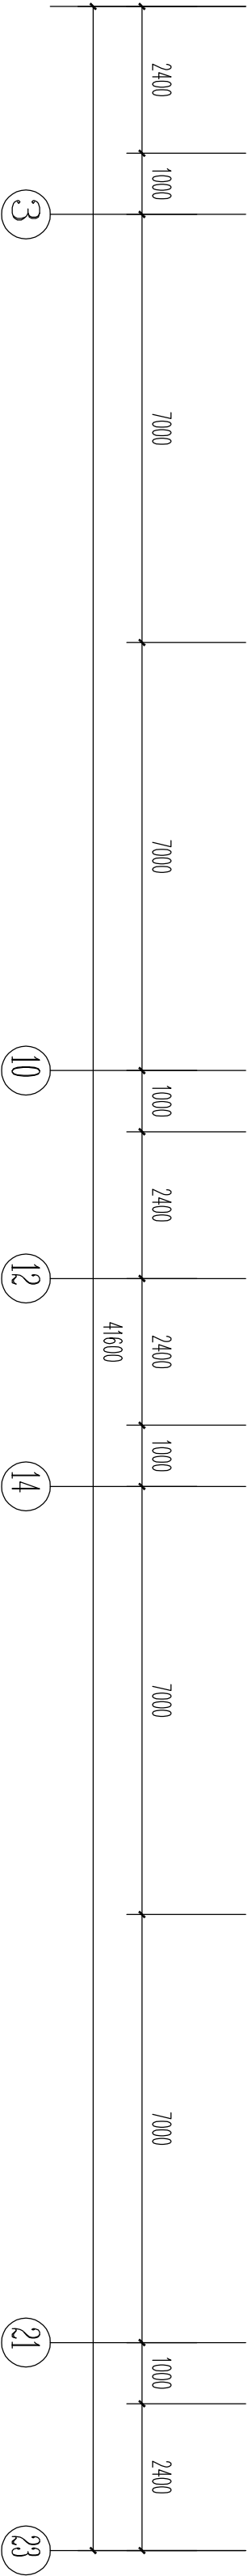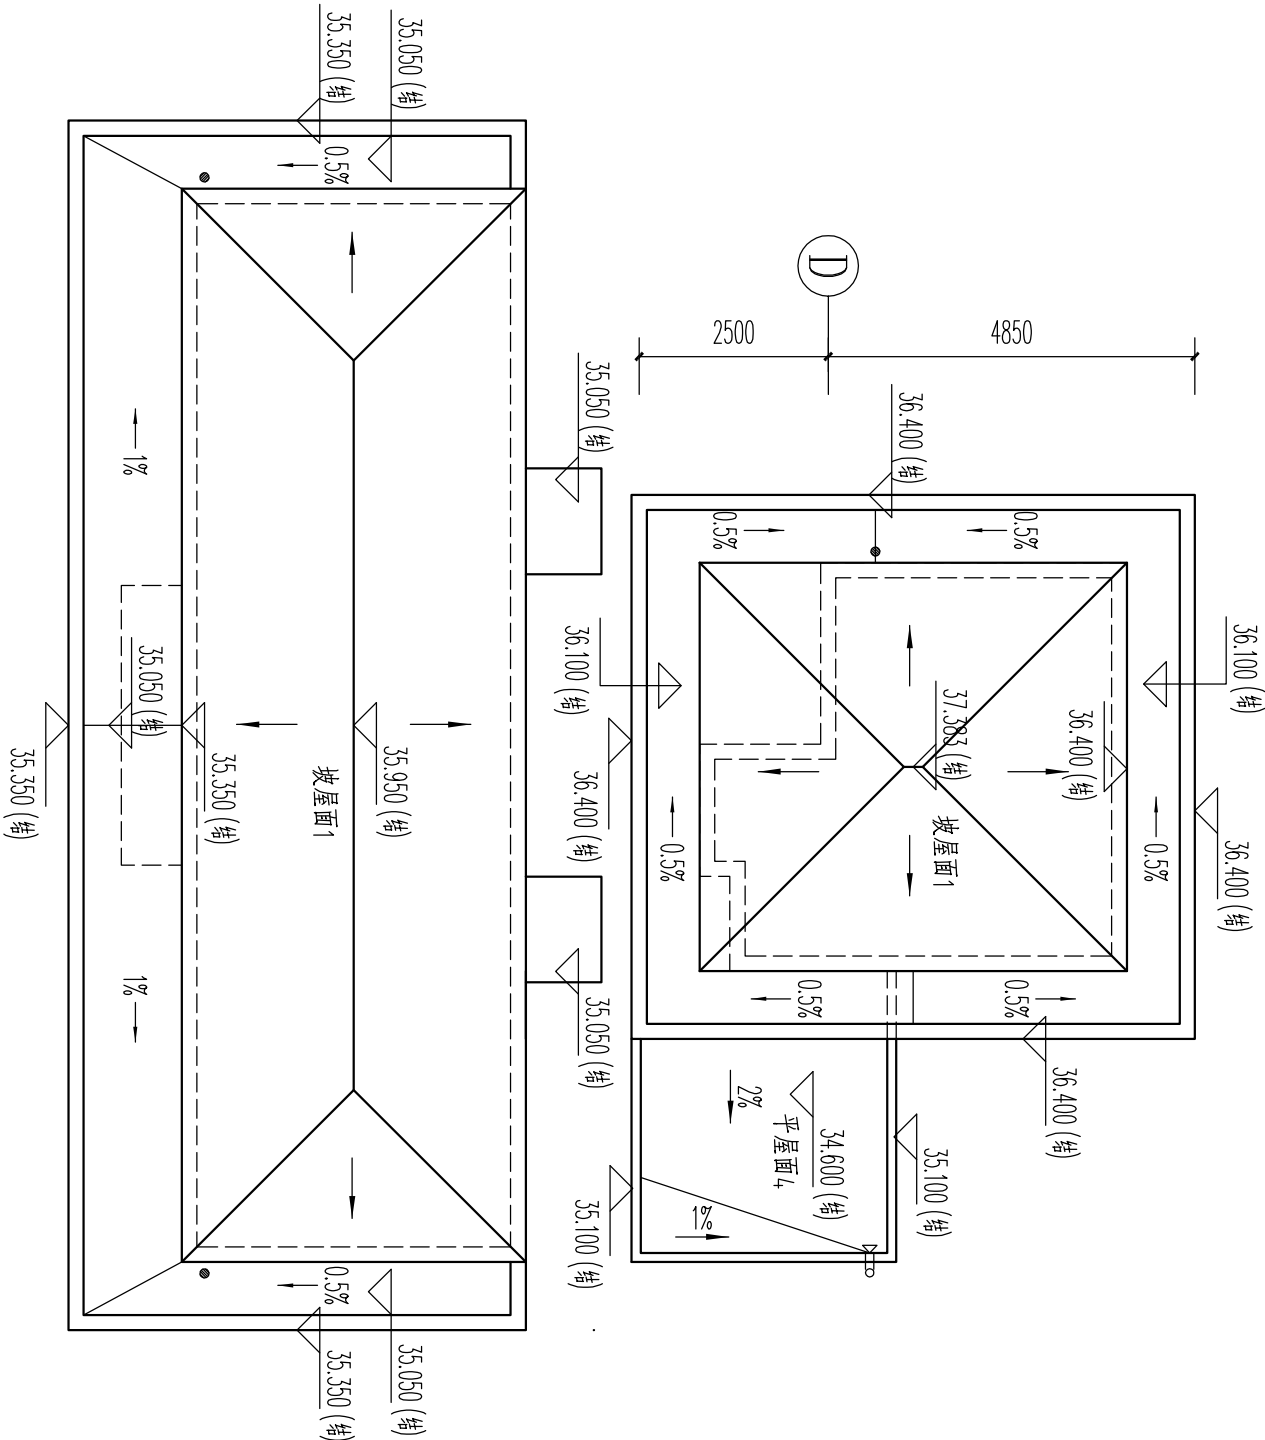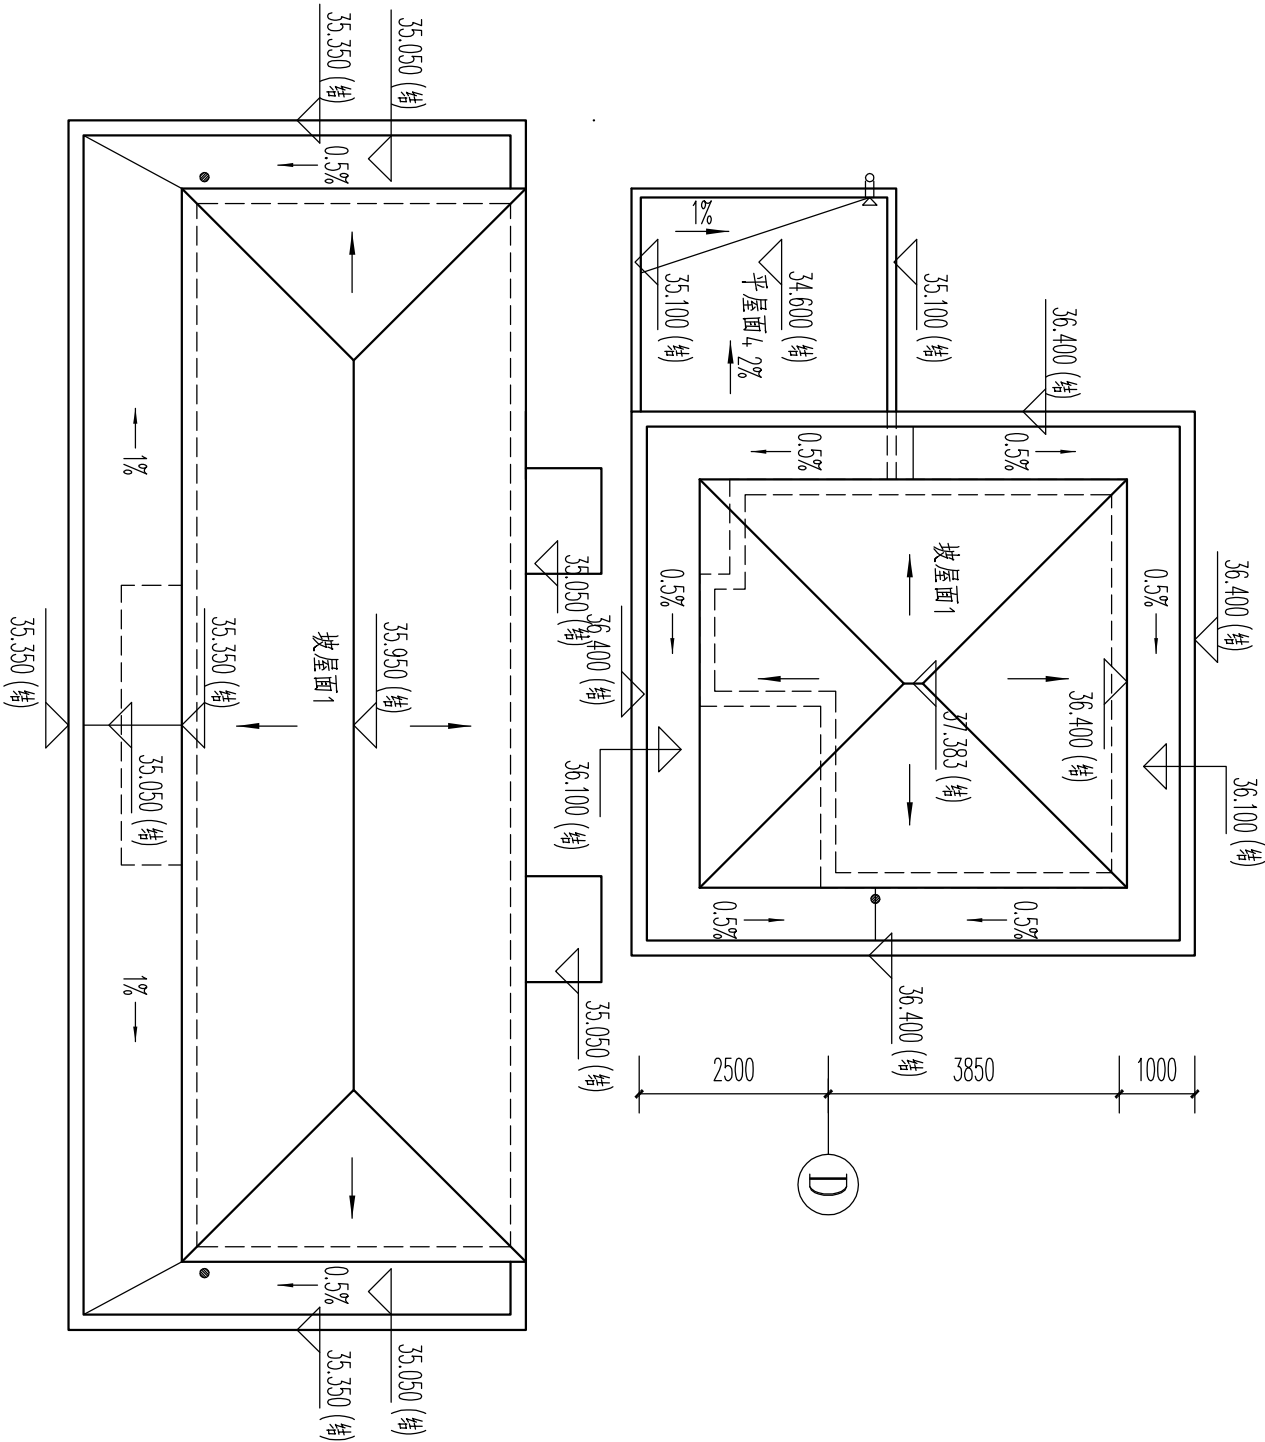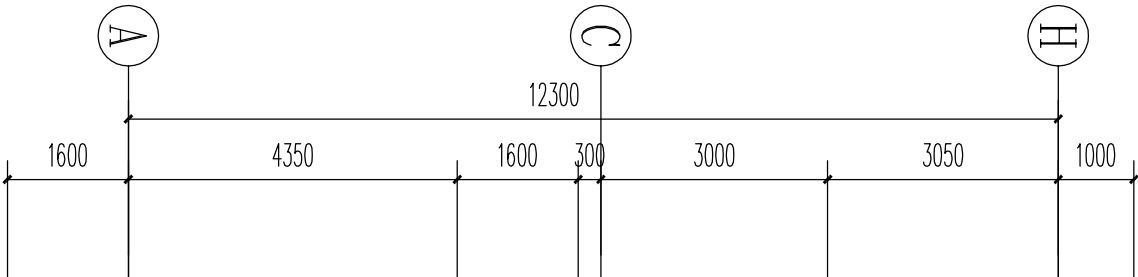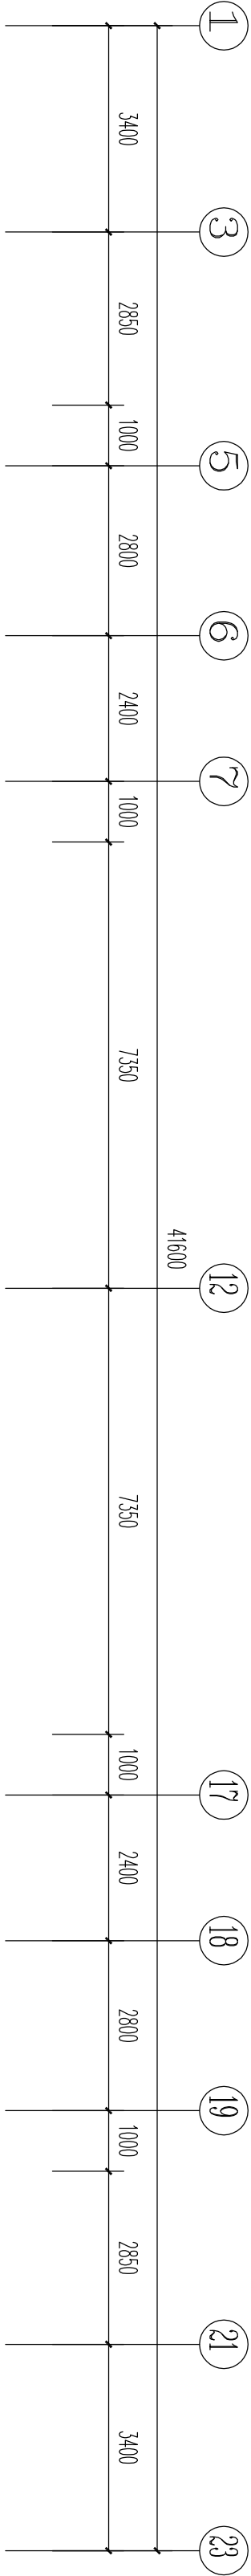

层数	标高H	层高
复式屋顶	35.350 (特)	
屋面	32.100 (特)	3.250
11层	29.250	2.850
10层	26.350	2.900
9层	23.450	2.900
8层	20.550	2.900
7层	17.650	2.900
6层	14.750	2.900
5层	11.850	2.900
4层	8.950	2.900
3层	6.050	2.900
2层	3.150	2.900
1层	0.000	3.150

复式屋顶平面图 1:100

广东博意建筑设计院有限公司				证书编号	A244015844	审查批准号		工程号	010008	项目号	
				建设单位	洛阳碧成置业有限公司			阶段	报建图	20210401	
审 定	汪海灵	校 对	张延中	项目名称	洛阳星悦花园B#楼						版本号
审 核	崔文	设 计	张平	比 例	1:100						
项目负责	崔文	专业负责	张延中	复式屋顶平面图				日 期	2021.09		

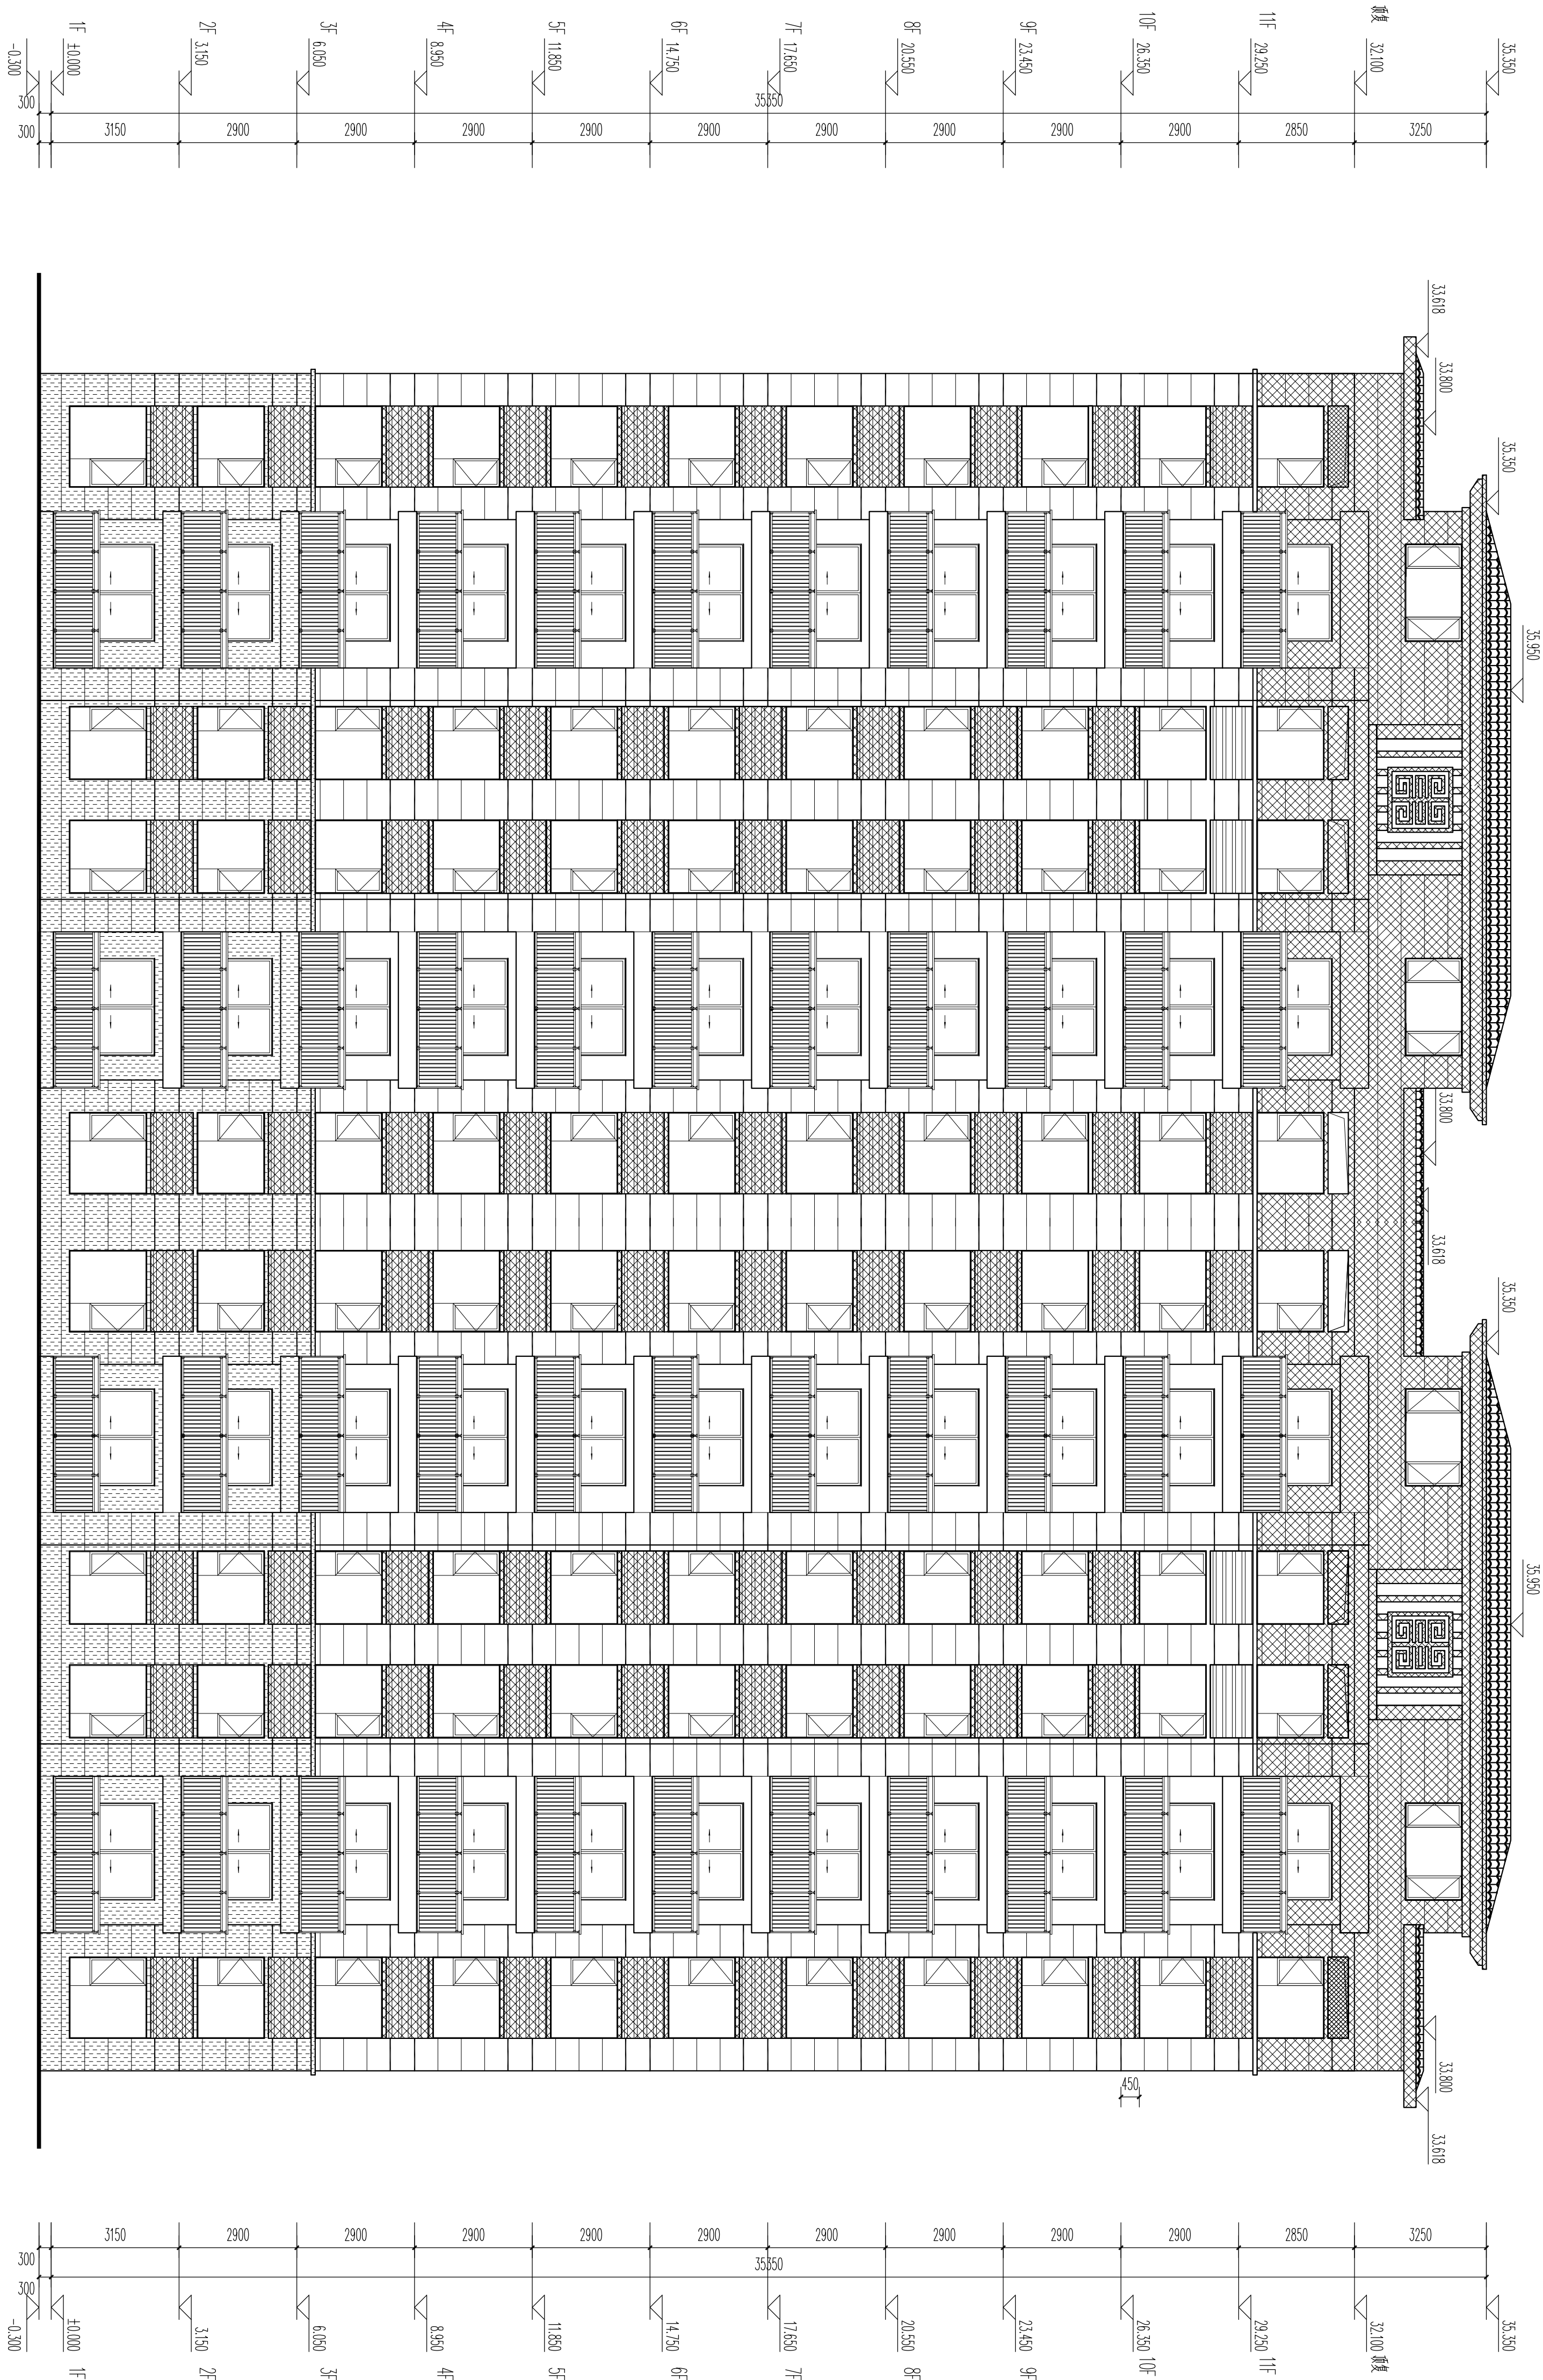


1

①~②3轴立面图 1:100

23

广东博意建筑设计院有限公司				证书编号	A244015844	审查批准书	工 程 号	010008	项目号	
				建设单位	洛阳鼎晟置业有限公司				阶段	绿建图
				项目名称	洛阳星苑花园9#楼				专业	建筑
审 定	汪海灵	校 对	张廷中	项目名称	10000				图 号	J10
审 核	崔文	设 计	张平	比例	1:100				日 期	2021.09
项目负责	崔文	专业负责	张廷中	1:100	①~②3轴立面图				日期	2021.09
				1:100					版本号	

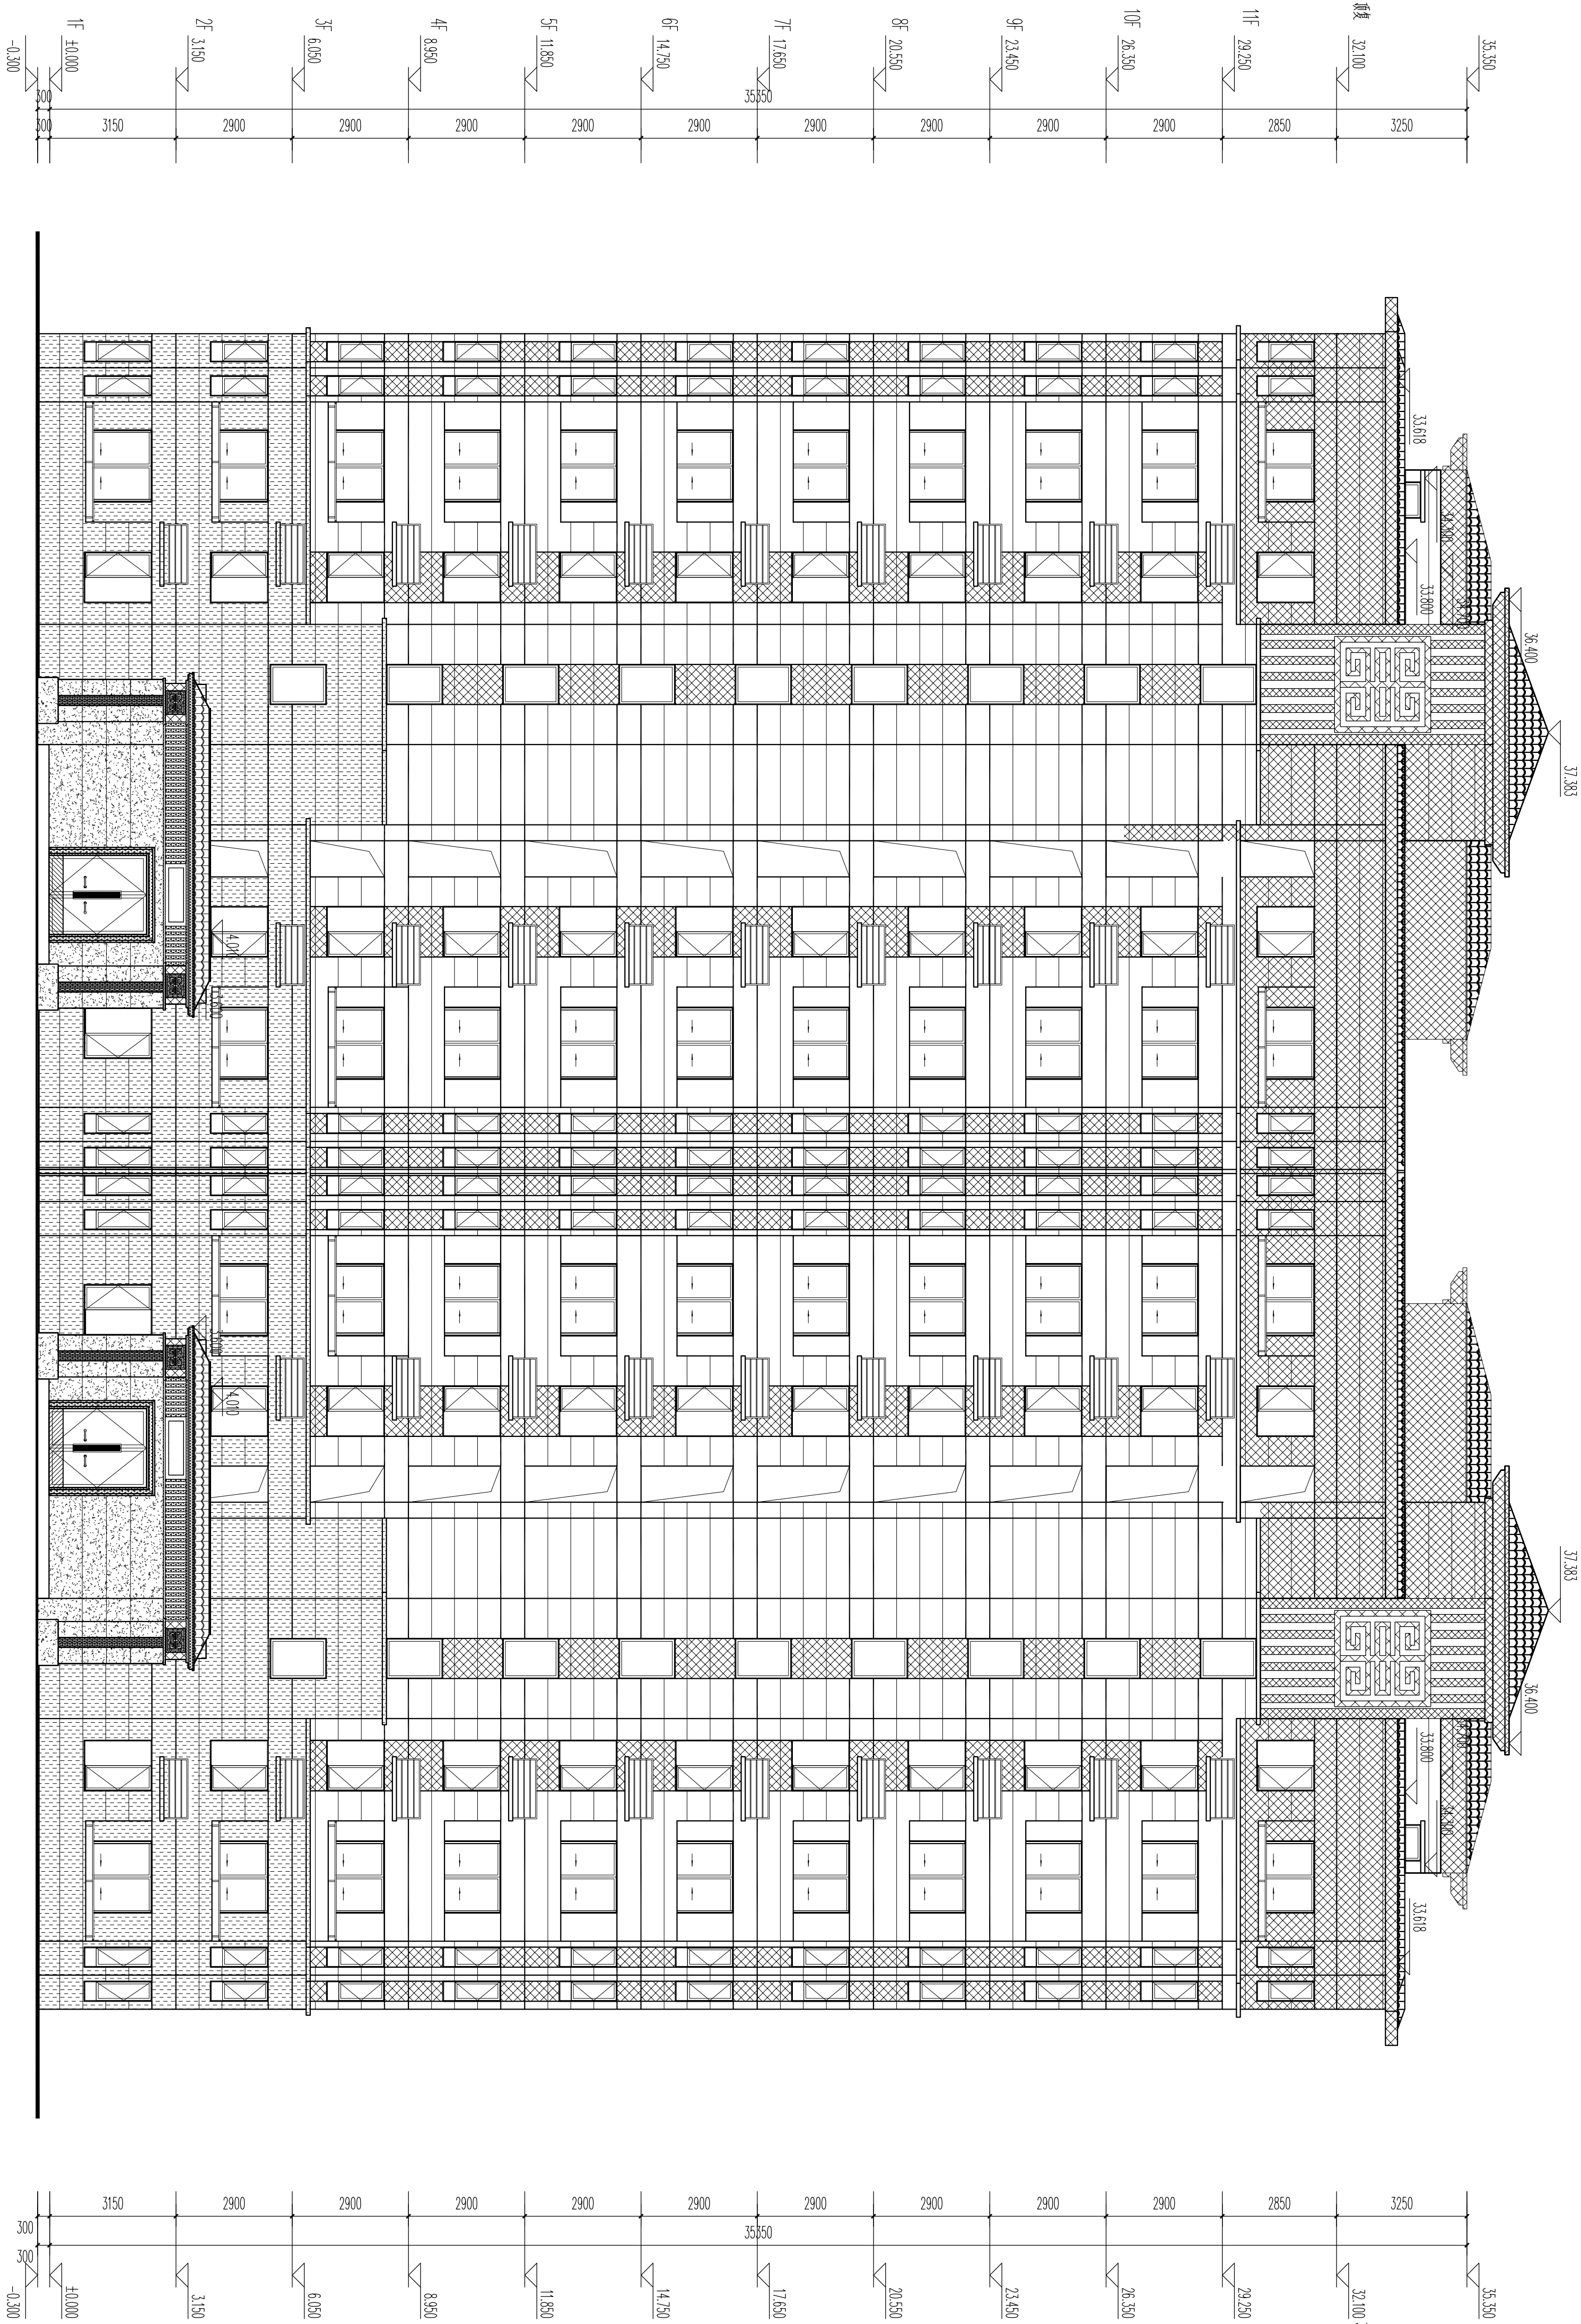

23

23~1轴立面图 1:100

1


广东博意建筑设计院有限公司				证书编号	A244015844	审查批准书	工 程 号	00008	项 目 号
				建设单位	建设单位	洛阳博意置业有限公司	阶 段	初步设计	20210901
				项目负责人	项目负责人	张延中	专 业	建筑	版本号
				审 核	校 对	设 计	比 例	1:100	
				项目负责	校 对	设 计	比 例	1:100	

23~1轴立面图


日 期

2021.09

设计 联系电话	0757-29917645	方案			给排水		
		建筑			暖通		
		结构			道桥		
		电气			规划		

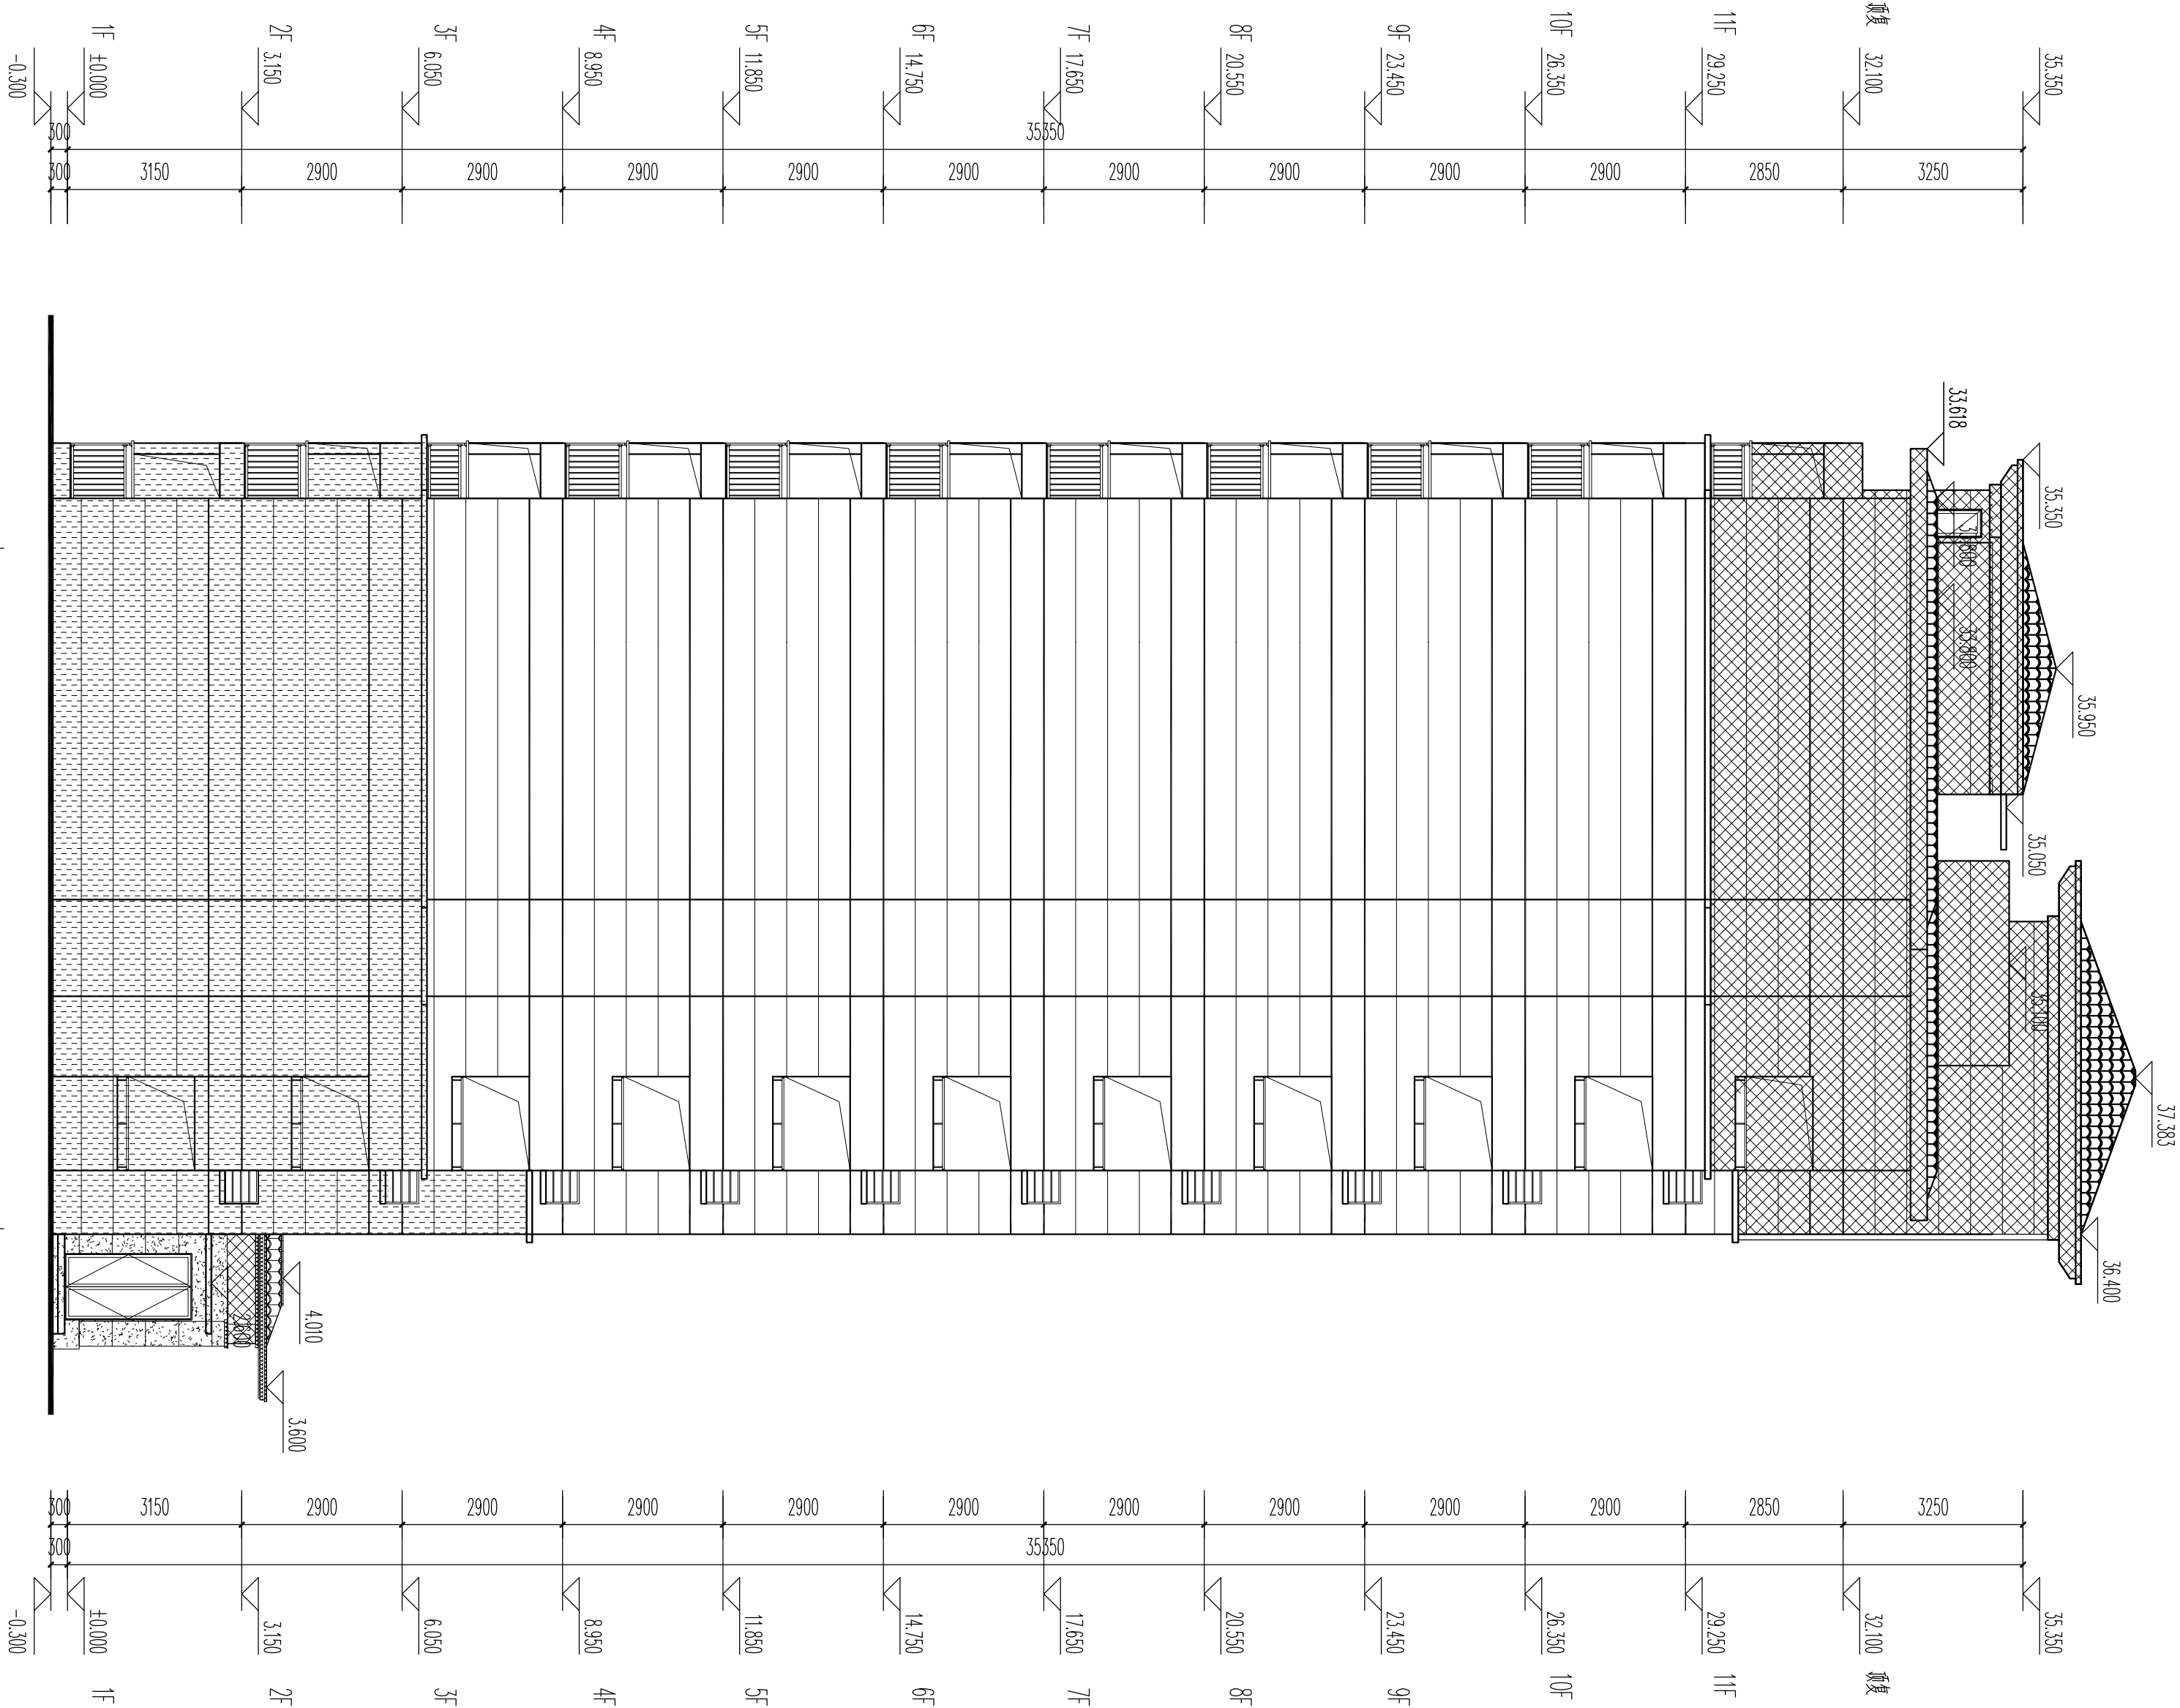


A~H轴立面图 1:100

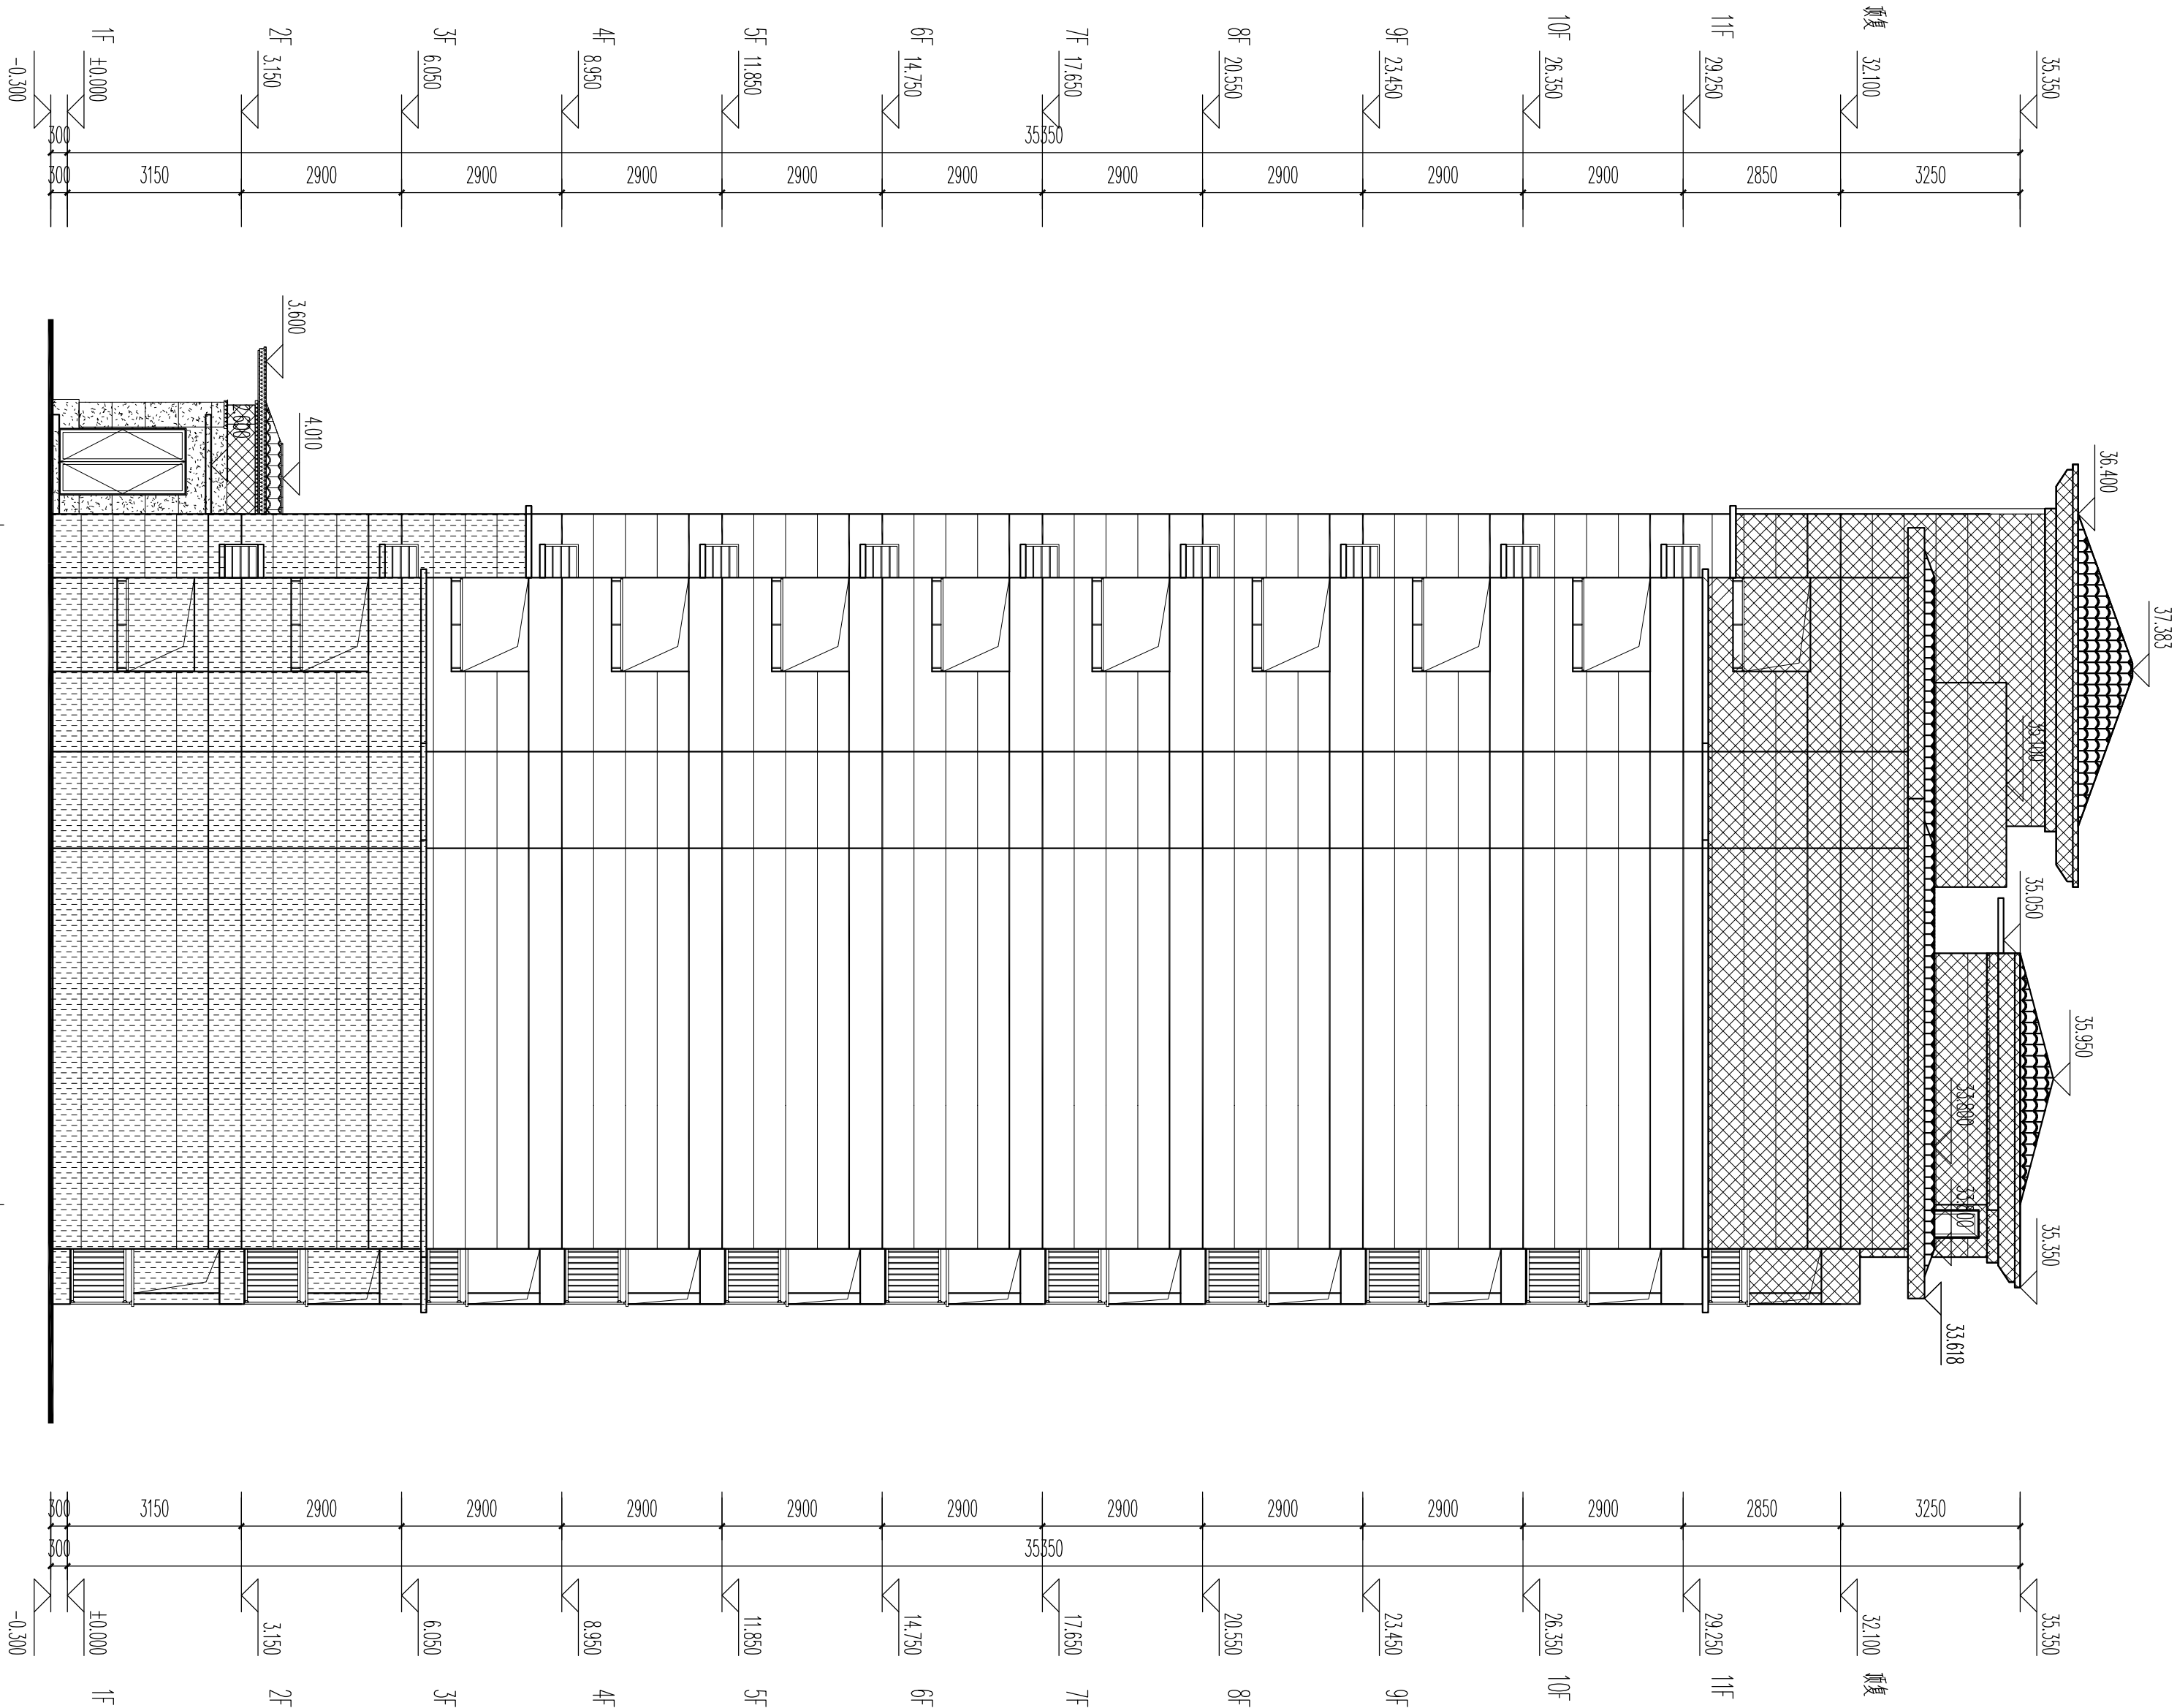

H~A轴立面图 1:100

广东博意建筑设计院有限公司				证书编号	A244015844	审查批准书	工 程 号	00008	项 目 号
建设单位				设计单位	洛阳博意置业有限公司	设计单位	阶段	初步设计	20200401
项目负责人				设计人	张平	设计人	专业	建筑	版本号
审核人				校对人	张平	校对人	图 号	J12	
项目负责				专业负责	张延中	专业负责	日 期	2021.09	

设计 联系电话	0757-29917645	方案			给排水		
		建筑			暖通		
		结构			道桥		
		电气			规划		

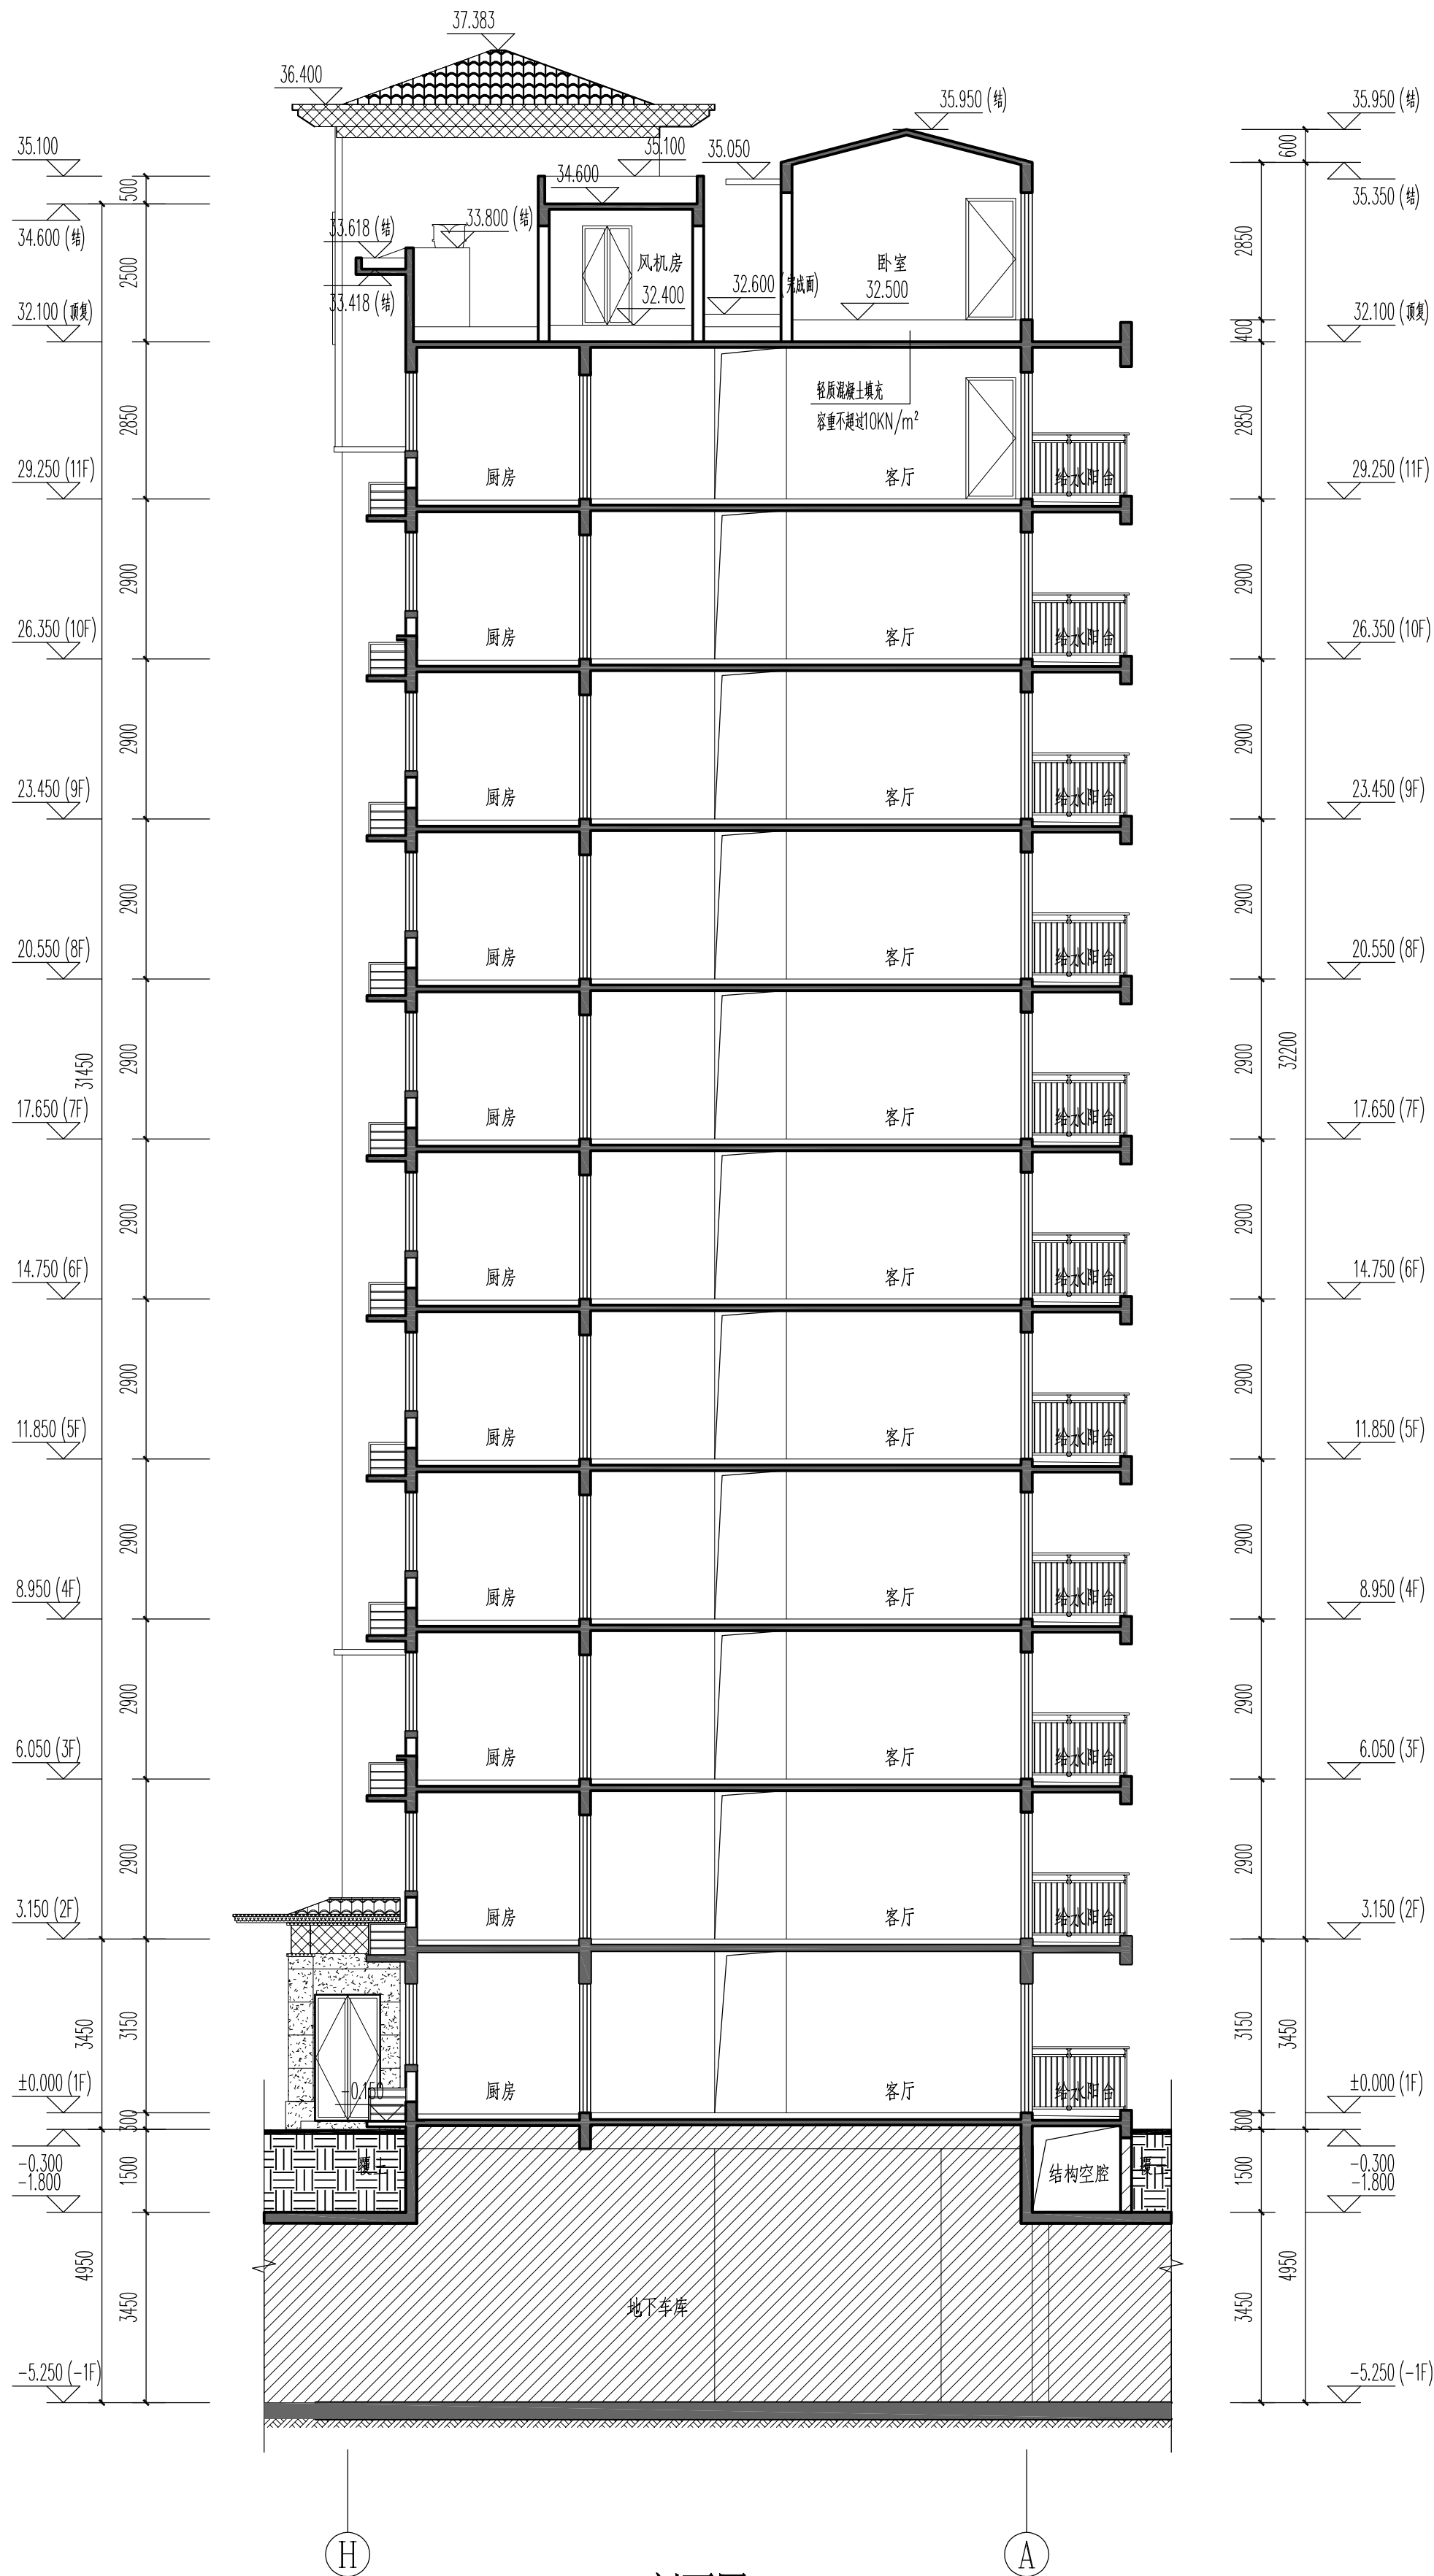

1-1剖面图 1:100

广东博意建筑设计院有限公司						证书编号	A244015844	审查批准号		工 程 号	01D008	项目号
						建设单位	洛阳碧成置业有限公司				阶 段	报建图
审 定	汪海灵	汪	校 对	张延中	张	项目名称	洛阳星悦花园8# 楼			专 业	建筑	版本号
审 核	崔文	崔	设 计	张平	张	比例	1-1剖面图			图 号	J13	
项目负责	崔文	崔	专业负责	张延中	张	1:100				日 期	2021.09	