



本图设计内容未经本公司同意不得在其他地方使用、抄袭及复制。
所有尺寸需以图中标准为准，不得量取图纸尺寸施工。如有任何
不严谨处，请在施工前与设计师沟通。未经签名盖章本图无效。

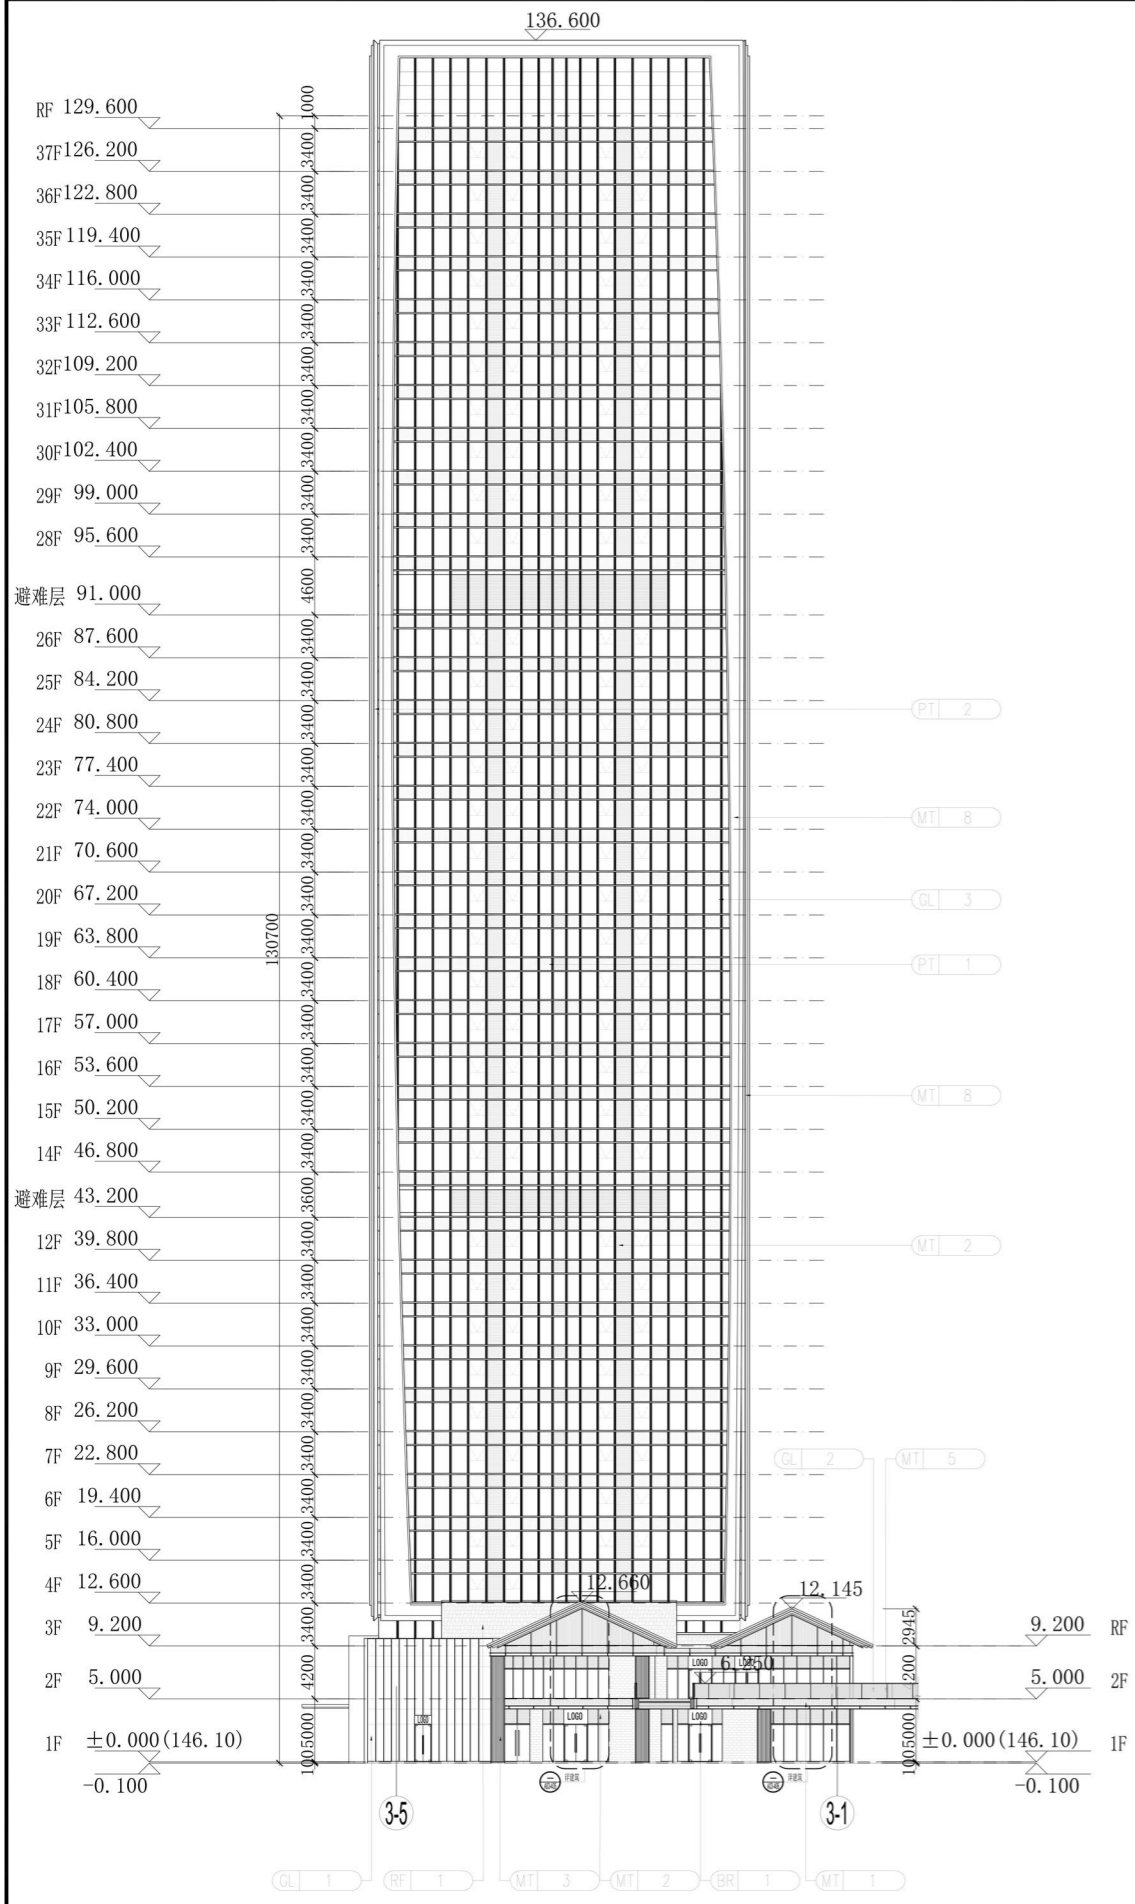

S-03# 北立面图 1:300

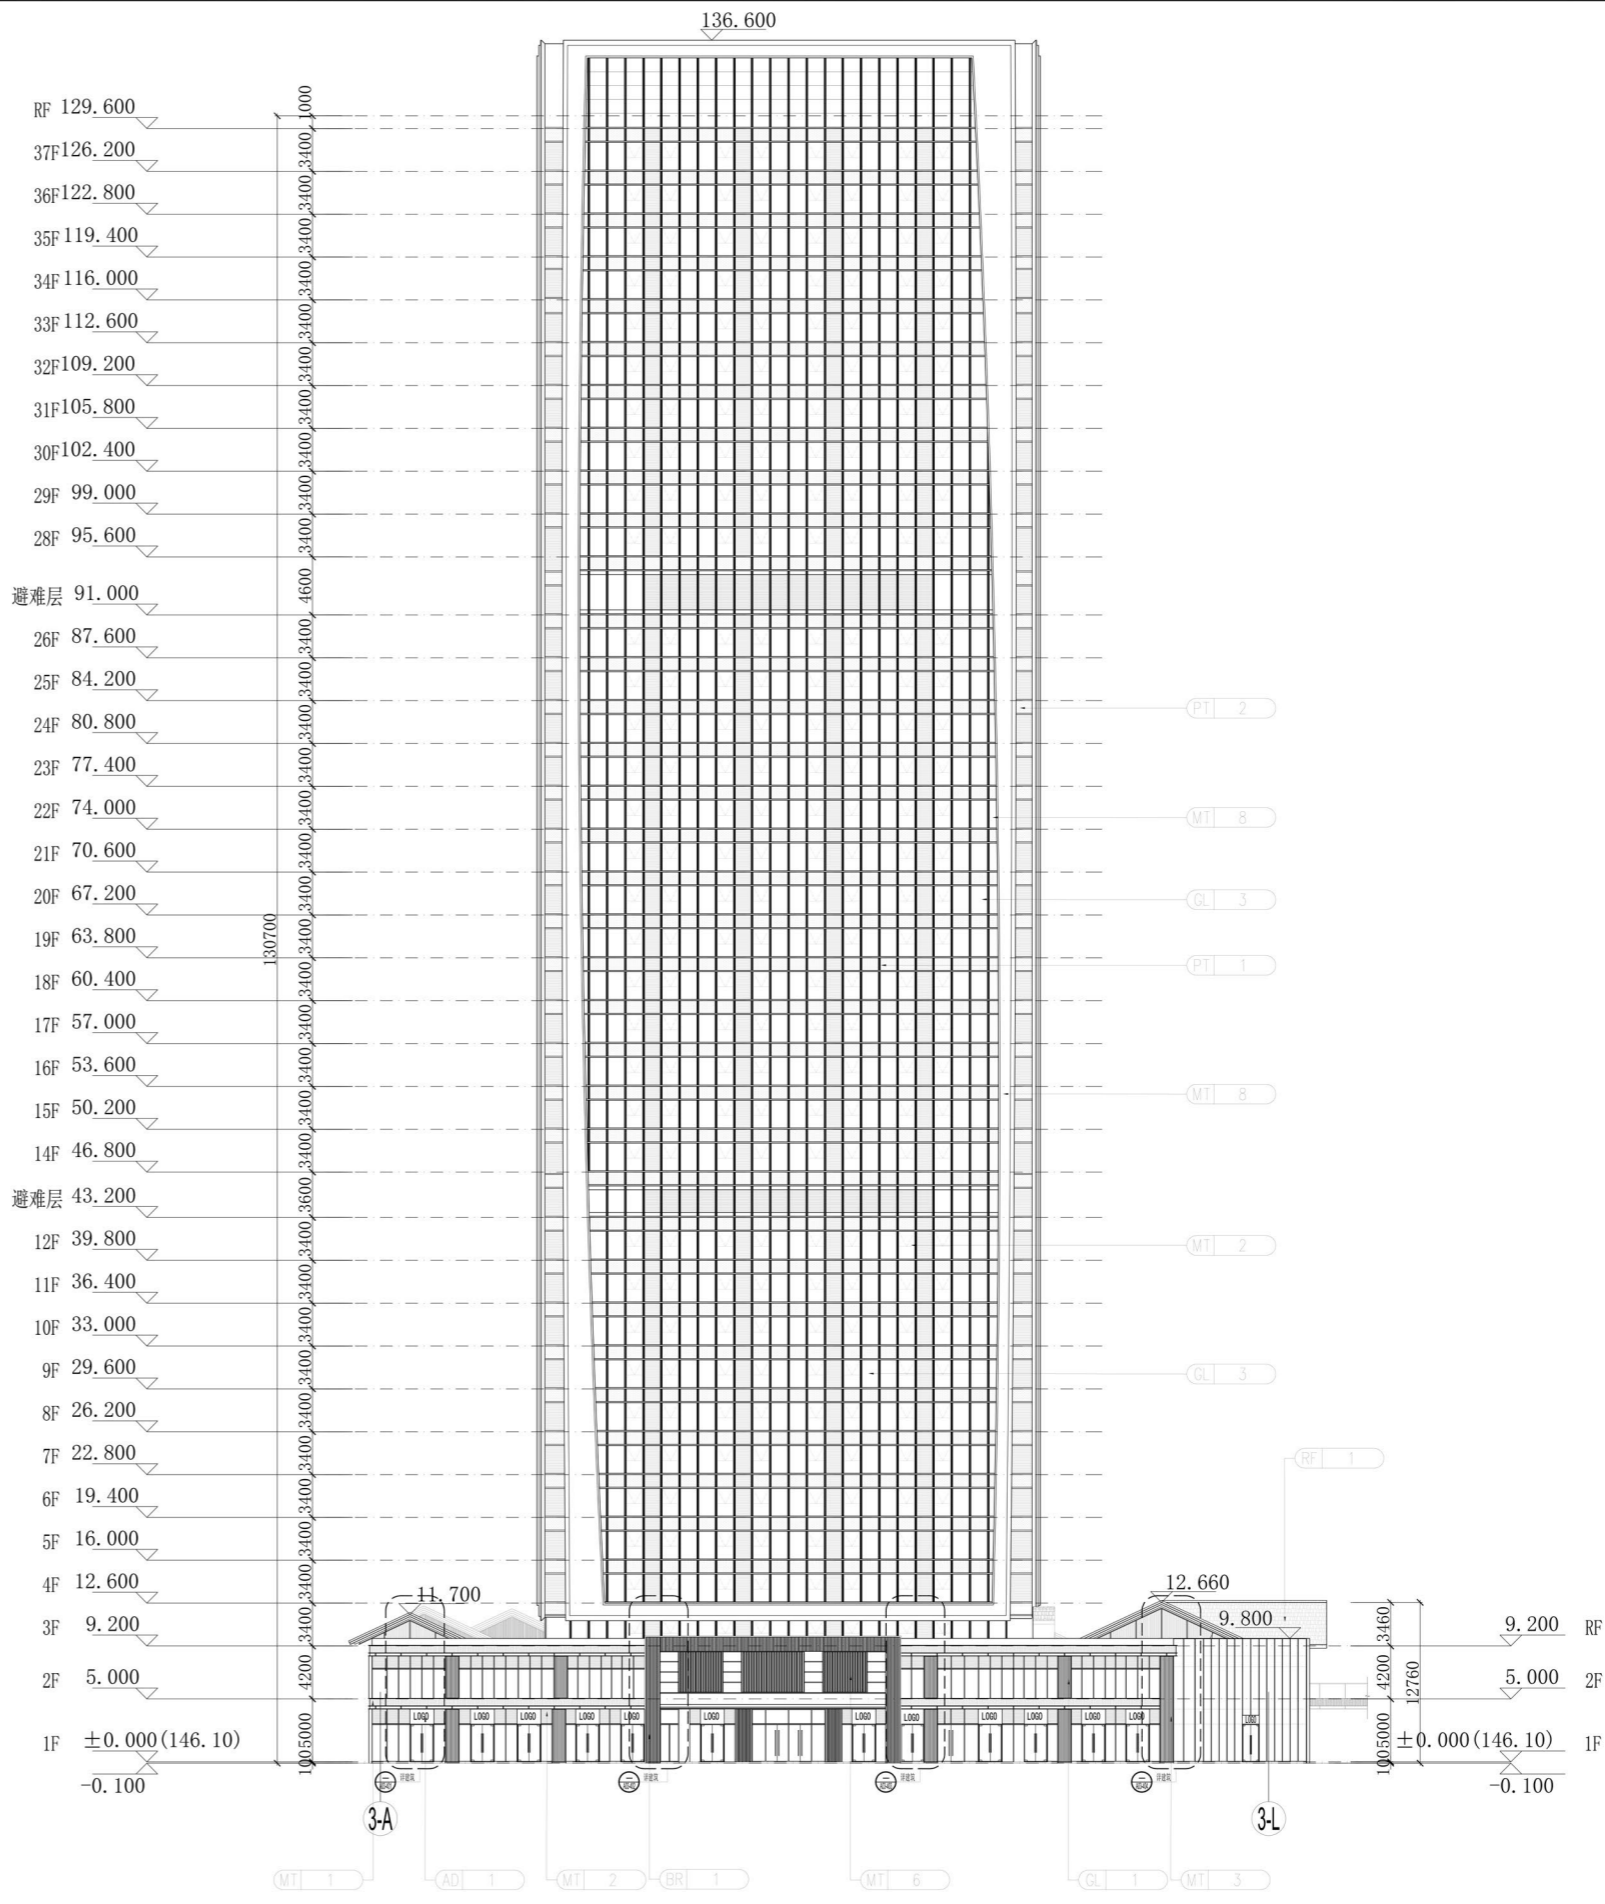

S-03# 东立面图 1:300

备注:
此图纸仅作为建筑方案阶段图纸，不可用于施工。

- GL 1 超白LOW-E中空玻璃
- AD 1 预留广告位
- MT 5 不锈钢扶手
- PT 1 灰色金属漆
- RF 1 瓦屋面造型
- GL 2 钢化玻璃栏板
- MT 1 香槟色铝板造型
- MT 6 香槟色铝方通
- PT 2 银灰色金属漆
- GL 3 高反LOW-E中空玻璃
- MT 2 空调百叶
- MT 8 银灰色铝板
- BR 1 深灰色墙砖

设计单位 DESIGN

 河南三建建设集团有限公司
 Henan No.3 Construction Group Co., Ltd.
 建筑工程:甲级 证书编号: A141022156
 人防工程:甲级 证书编号: A141022156
 中国 洛阳 军威路1号
 No.1 Junwei Road, Luoyang city, China
 Tel: 0379-60116706

类别	姓名	签名
批准	王刚亮	
项目负责	鲁思明	
审核	高振涛	
专业负责	赵冰	
校对	张伟涛	
设计	任金生	

会签栏	
建筑	电气
结构	暖通
给排水	

注册章	PROJECT SEAL

建设单位	华耀城集团
项目名称	洛阳·华耀城 关林市场项目
子项目名称	5#地块-S-03#
设计编号	
当前版本	第 1 版 第 0 次修改

图纸名称 DRAWING TITLE			
S-03# 北立面图 东立面图			
专业	建筑	图编号	A03-201
比例	1:300	出图日期	2022.05