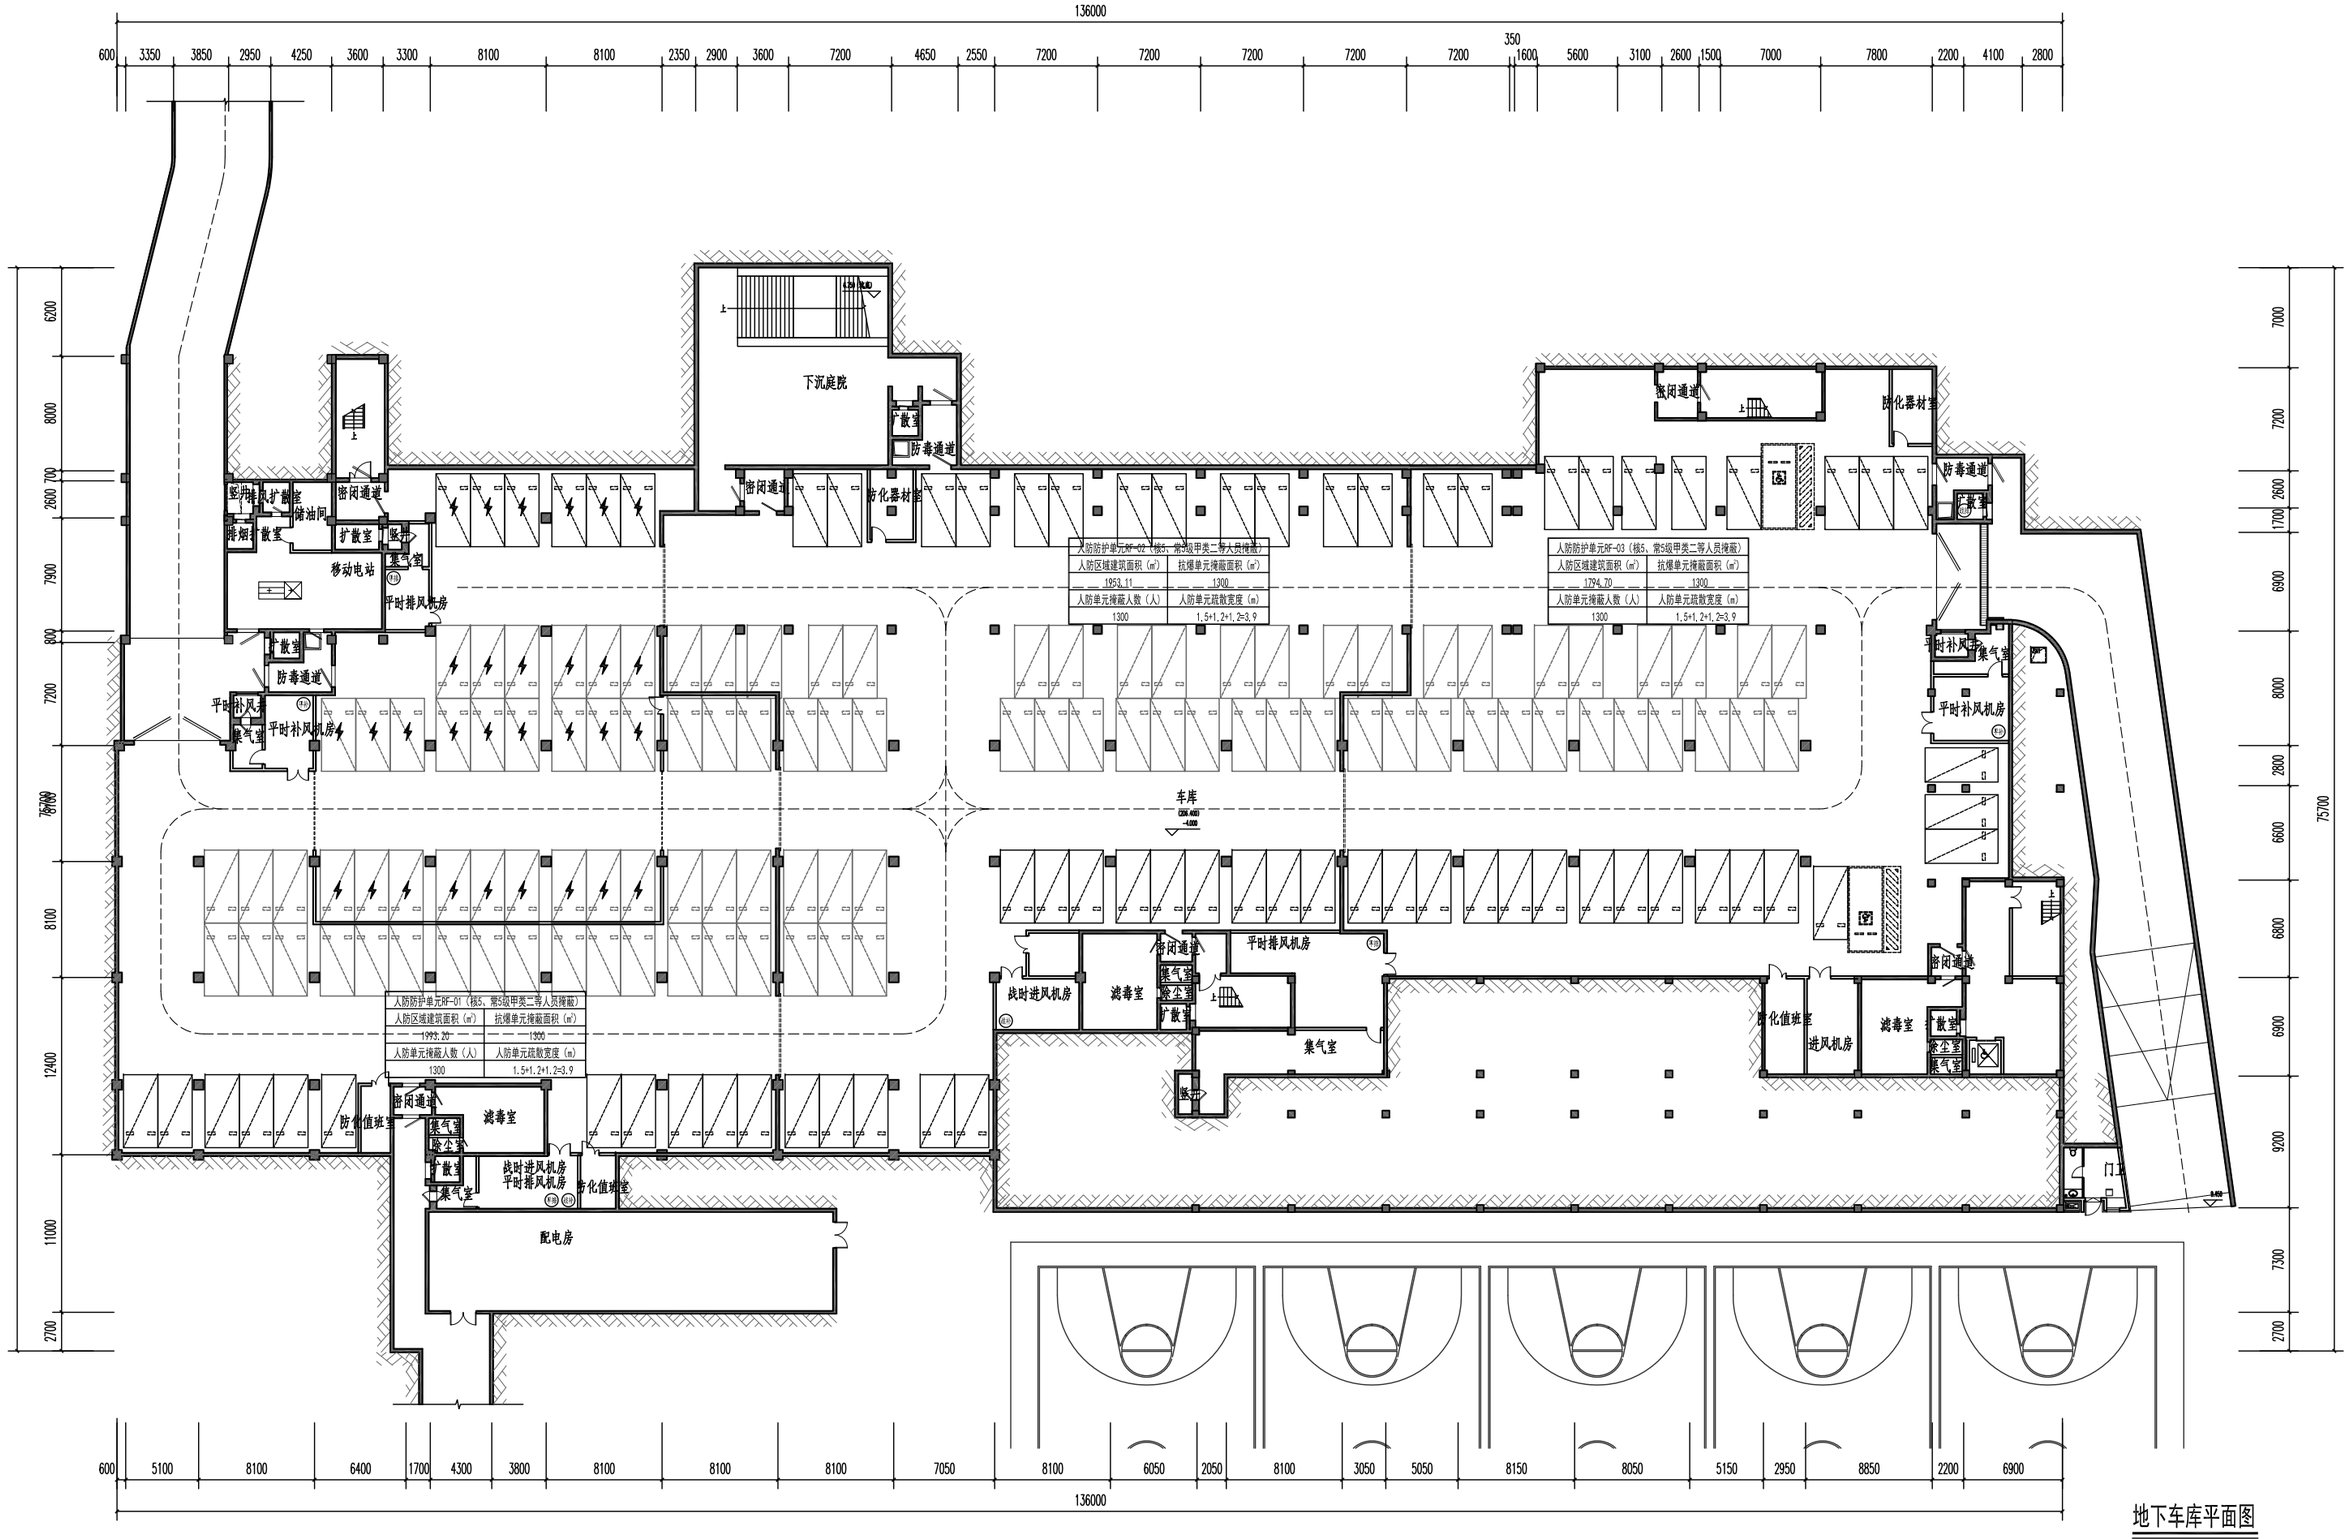

地下车库平面图

天津华汇工程建筑设计有限公司 HUAHUI ARCHITECTURAL DESIGN & ENGINEERING CO.,LTD. 设计证书编号甲级 A112002496	工程项目 PROJECT TITLE	洛阳市葛家岭学校项目
	图纸名称 DRAWING NAME	地下车库平面图
		2022.06