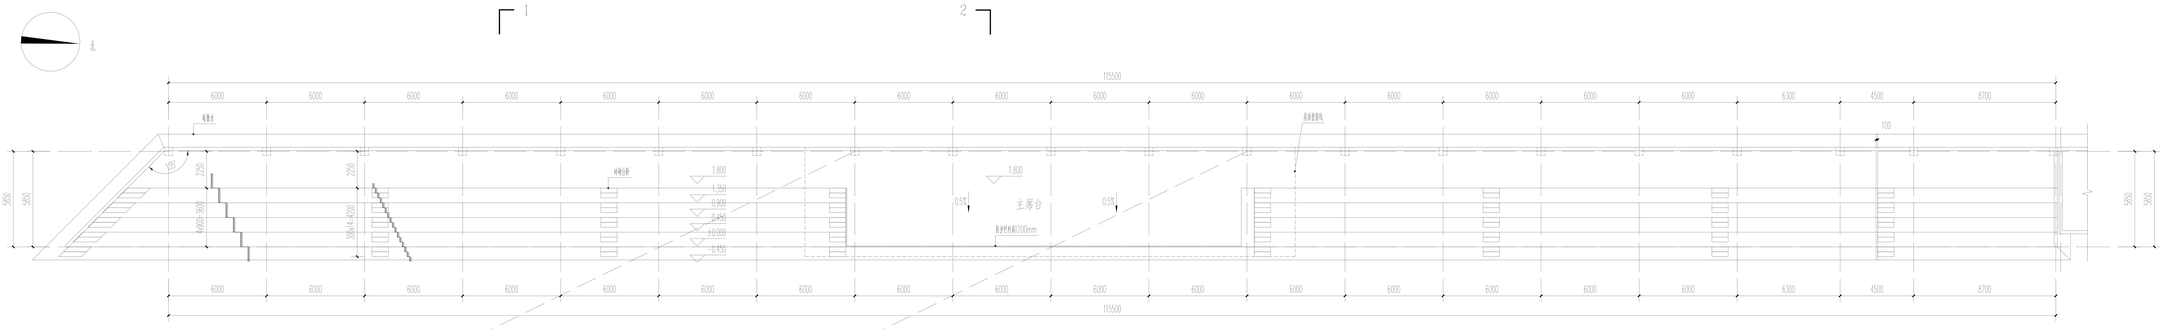

看台首层平面图 1:150

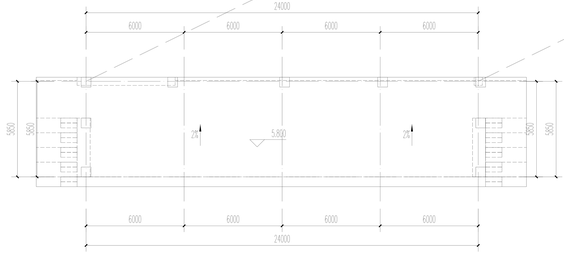

主席台顶平面图 1:150

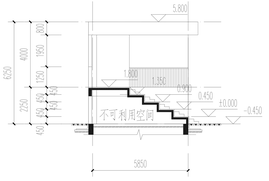

1-1剖面图 1:150

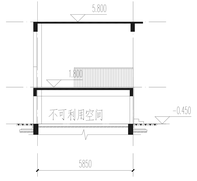

2-2剖面图 1:150

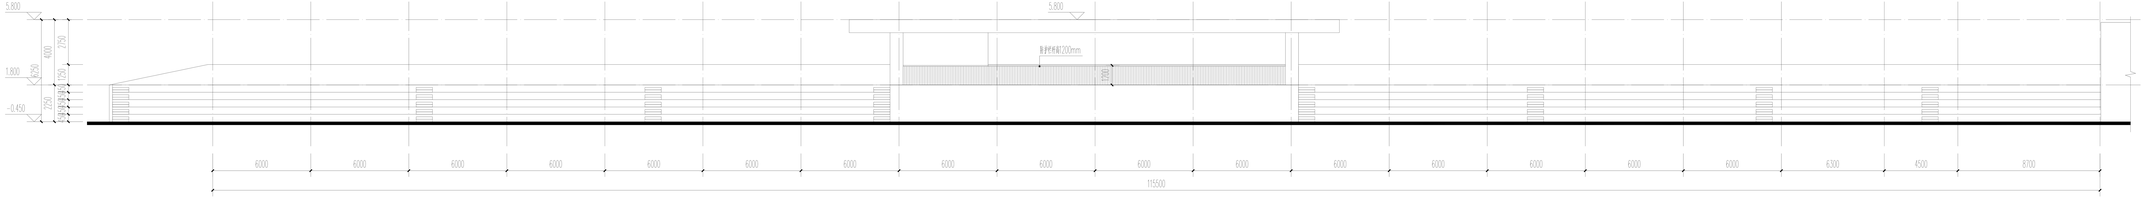

看台Ⓐ～Ⓦ轴立面图 1:150

天津华汇工程建筑设计有限公司
HUAHUI ARCHITECTURAL DESIGN & ENGINEERING CO.,LTD.

建筑工程 甲级 A112002496
No.A112002496 Class A of Architecture Design
城乡规划 甲级 自资规甲字21120208
No.21120208 Class A of Urban-Rural Planning

会签
PLAN REVIEWED BY

建筑专业 ARCH.		暖通专业 HVAC.	
结构专业 STRUCT.		电气专业 ELEC.	
给排水专业 PLUMBING.		概预算专业 BUDGET DESIGN COST	

合作设计单位:
JOINT VENTURE

注册执业章:
REGISTERED SEAL

出图专用章:
DRAWINGS ISSUED SEAL

附 注:
NOTES

工程主持人 MANAGER		
专业负责人 DIVISION CHIEF		
专业审查人 DESIGN AUTHORIZER		
审 核 APPROVED BY		
校 正 CHECKED BY		
设 计 DESIGNED BY		
制 图 DRAWN BY		
工程名称 PROJECT	洛阳市花园学校建设工程	
工程项目 TITLE	看台	
图纸名称 DRAWING NAME	平面图、立面图、剖面图	
设计号 PROJECT NO.	图 号 DRAWING NO.	
分 号 SUB NO.	日 期 DATE	