修改后1#楼一层平面图

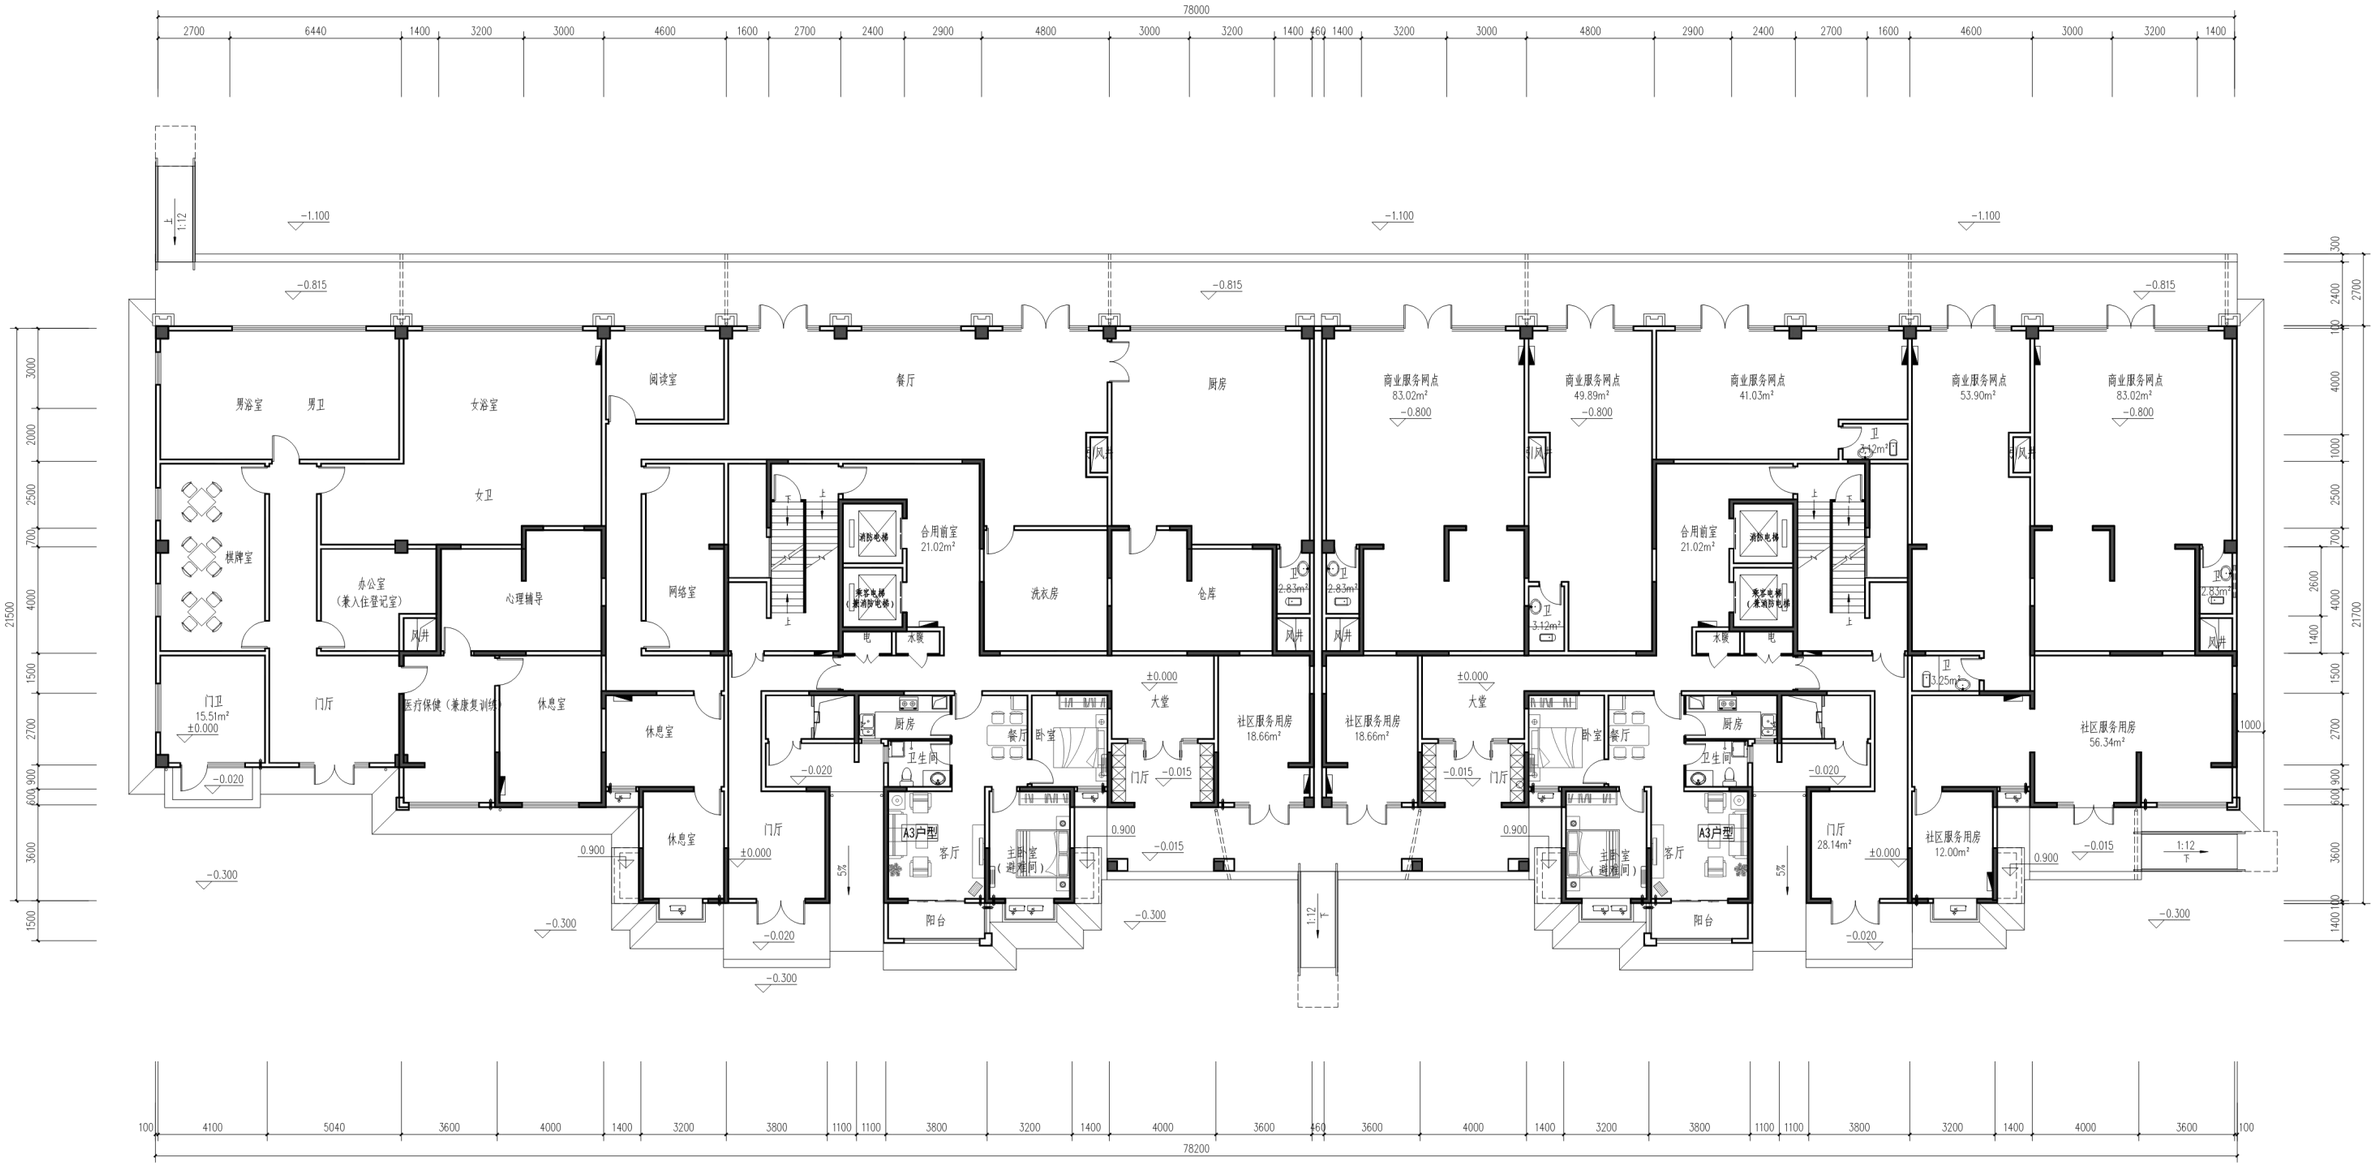

一层平面图 1:100