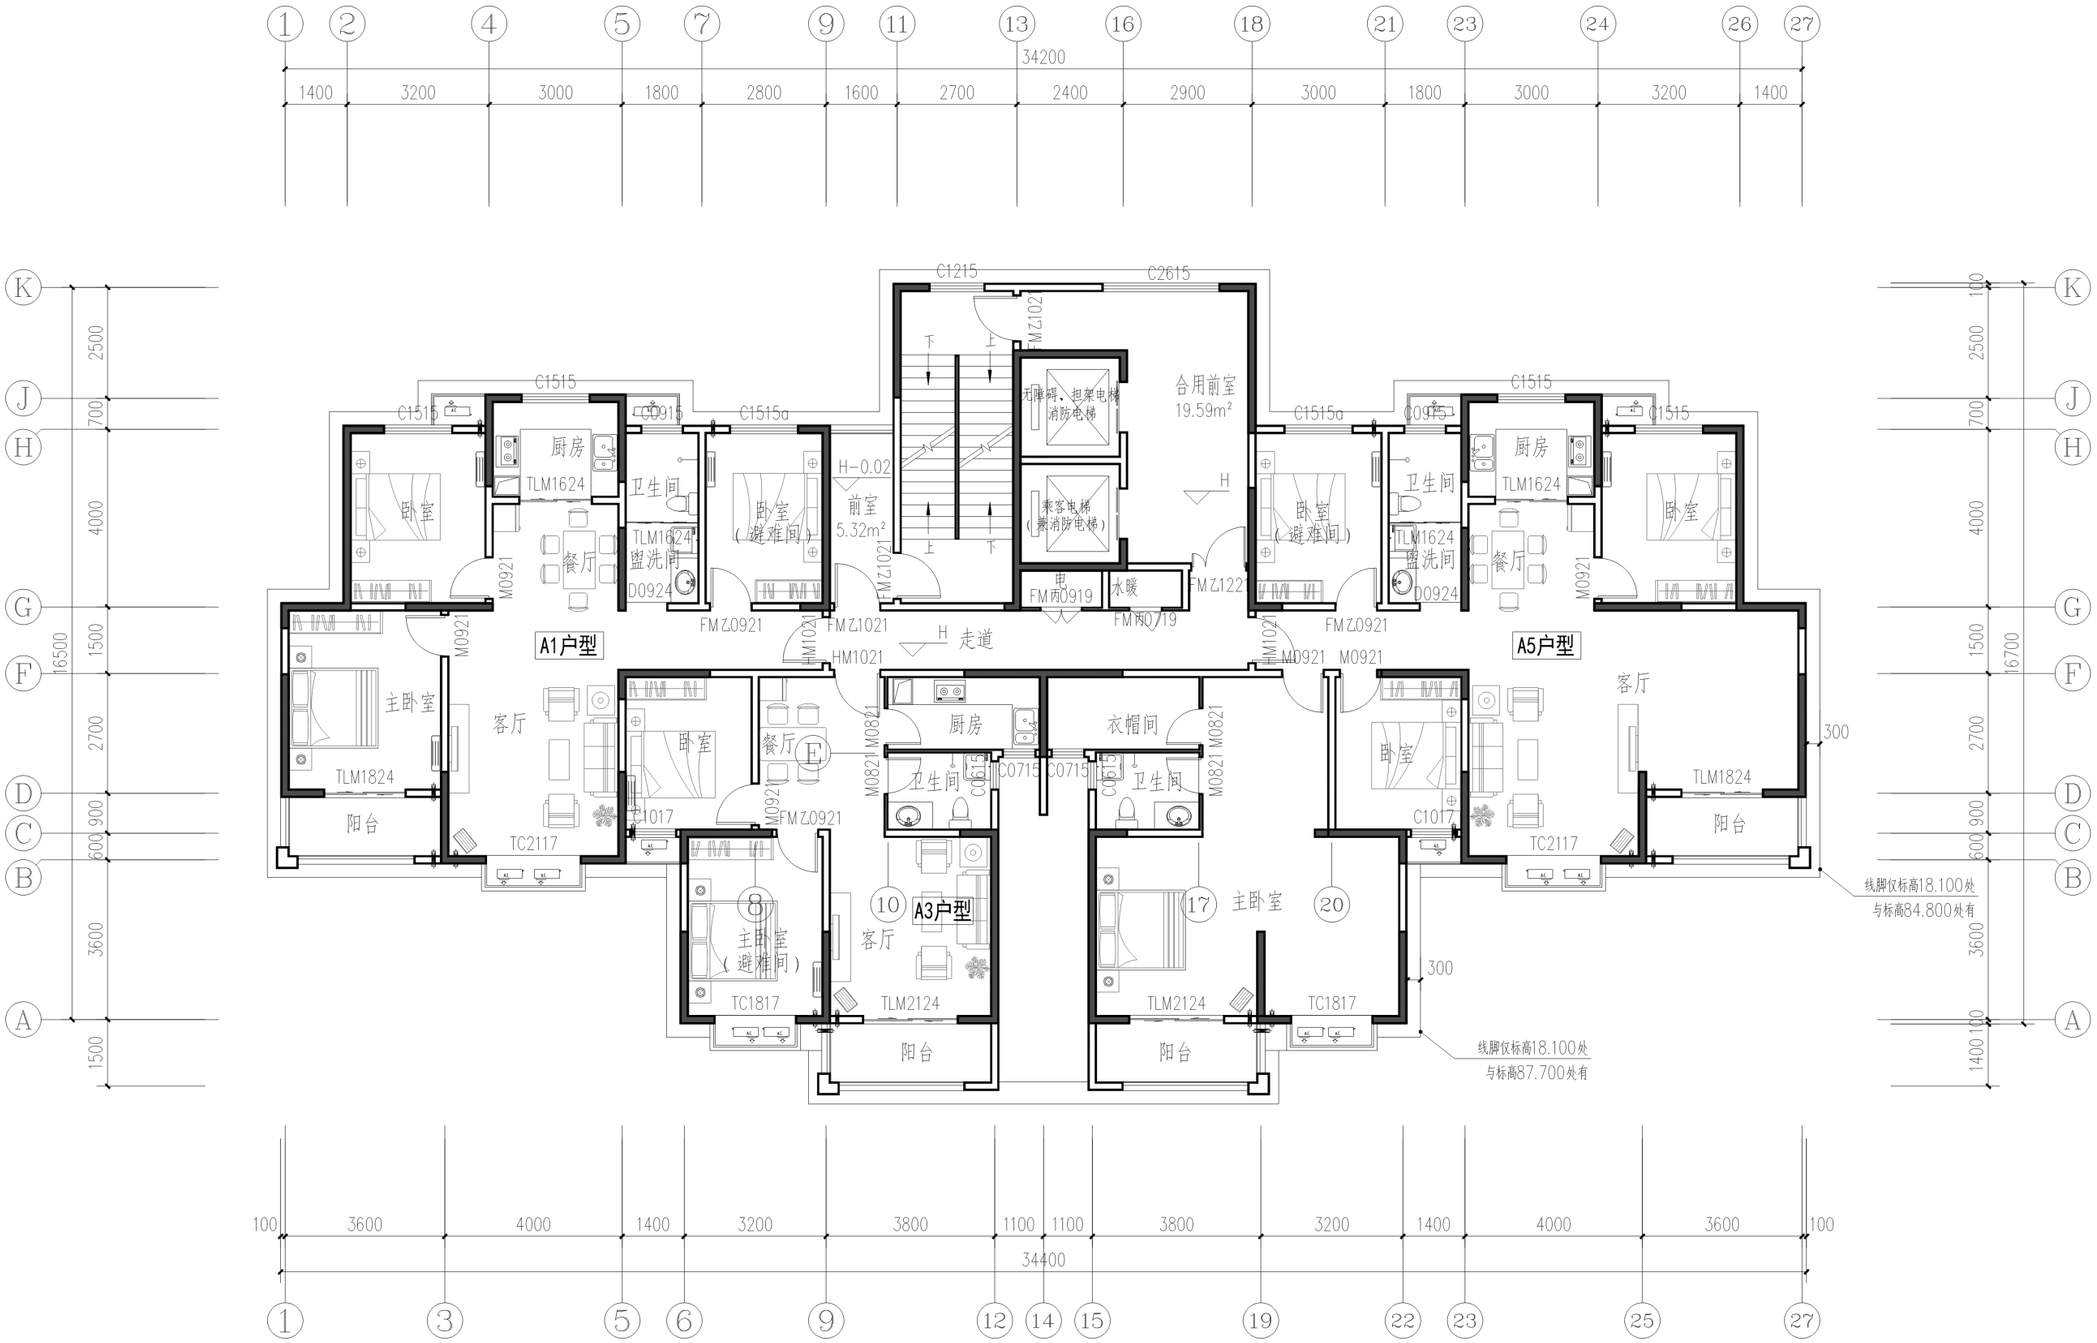## 修改后2#楼二-五层平面图