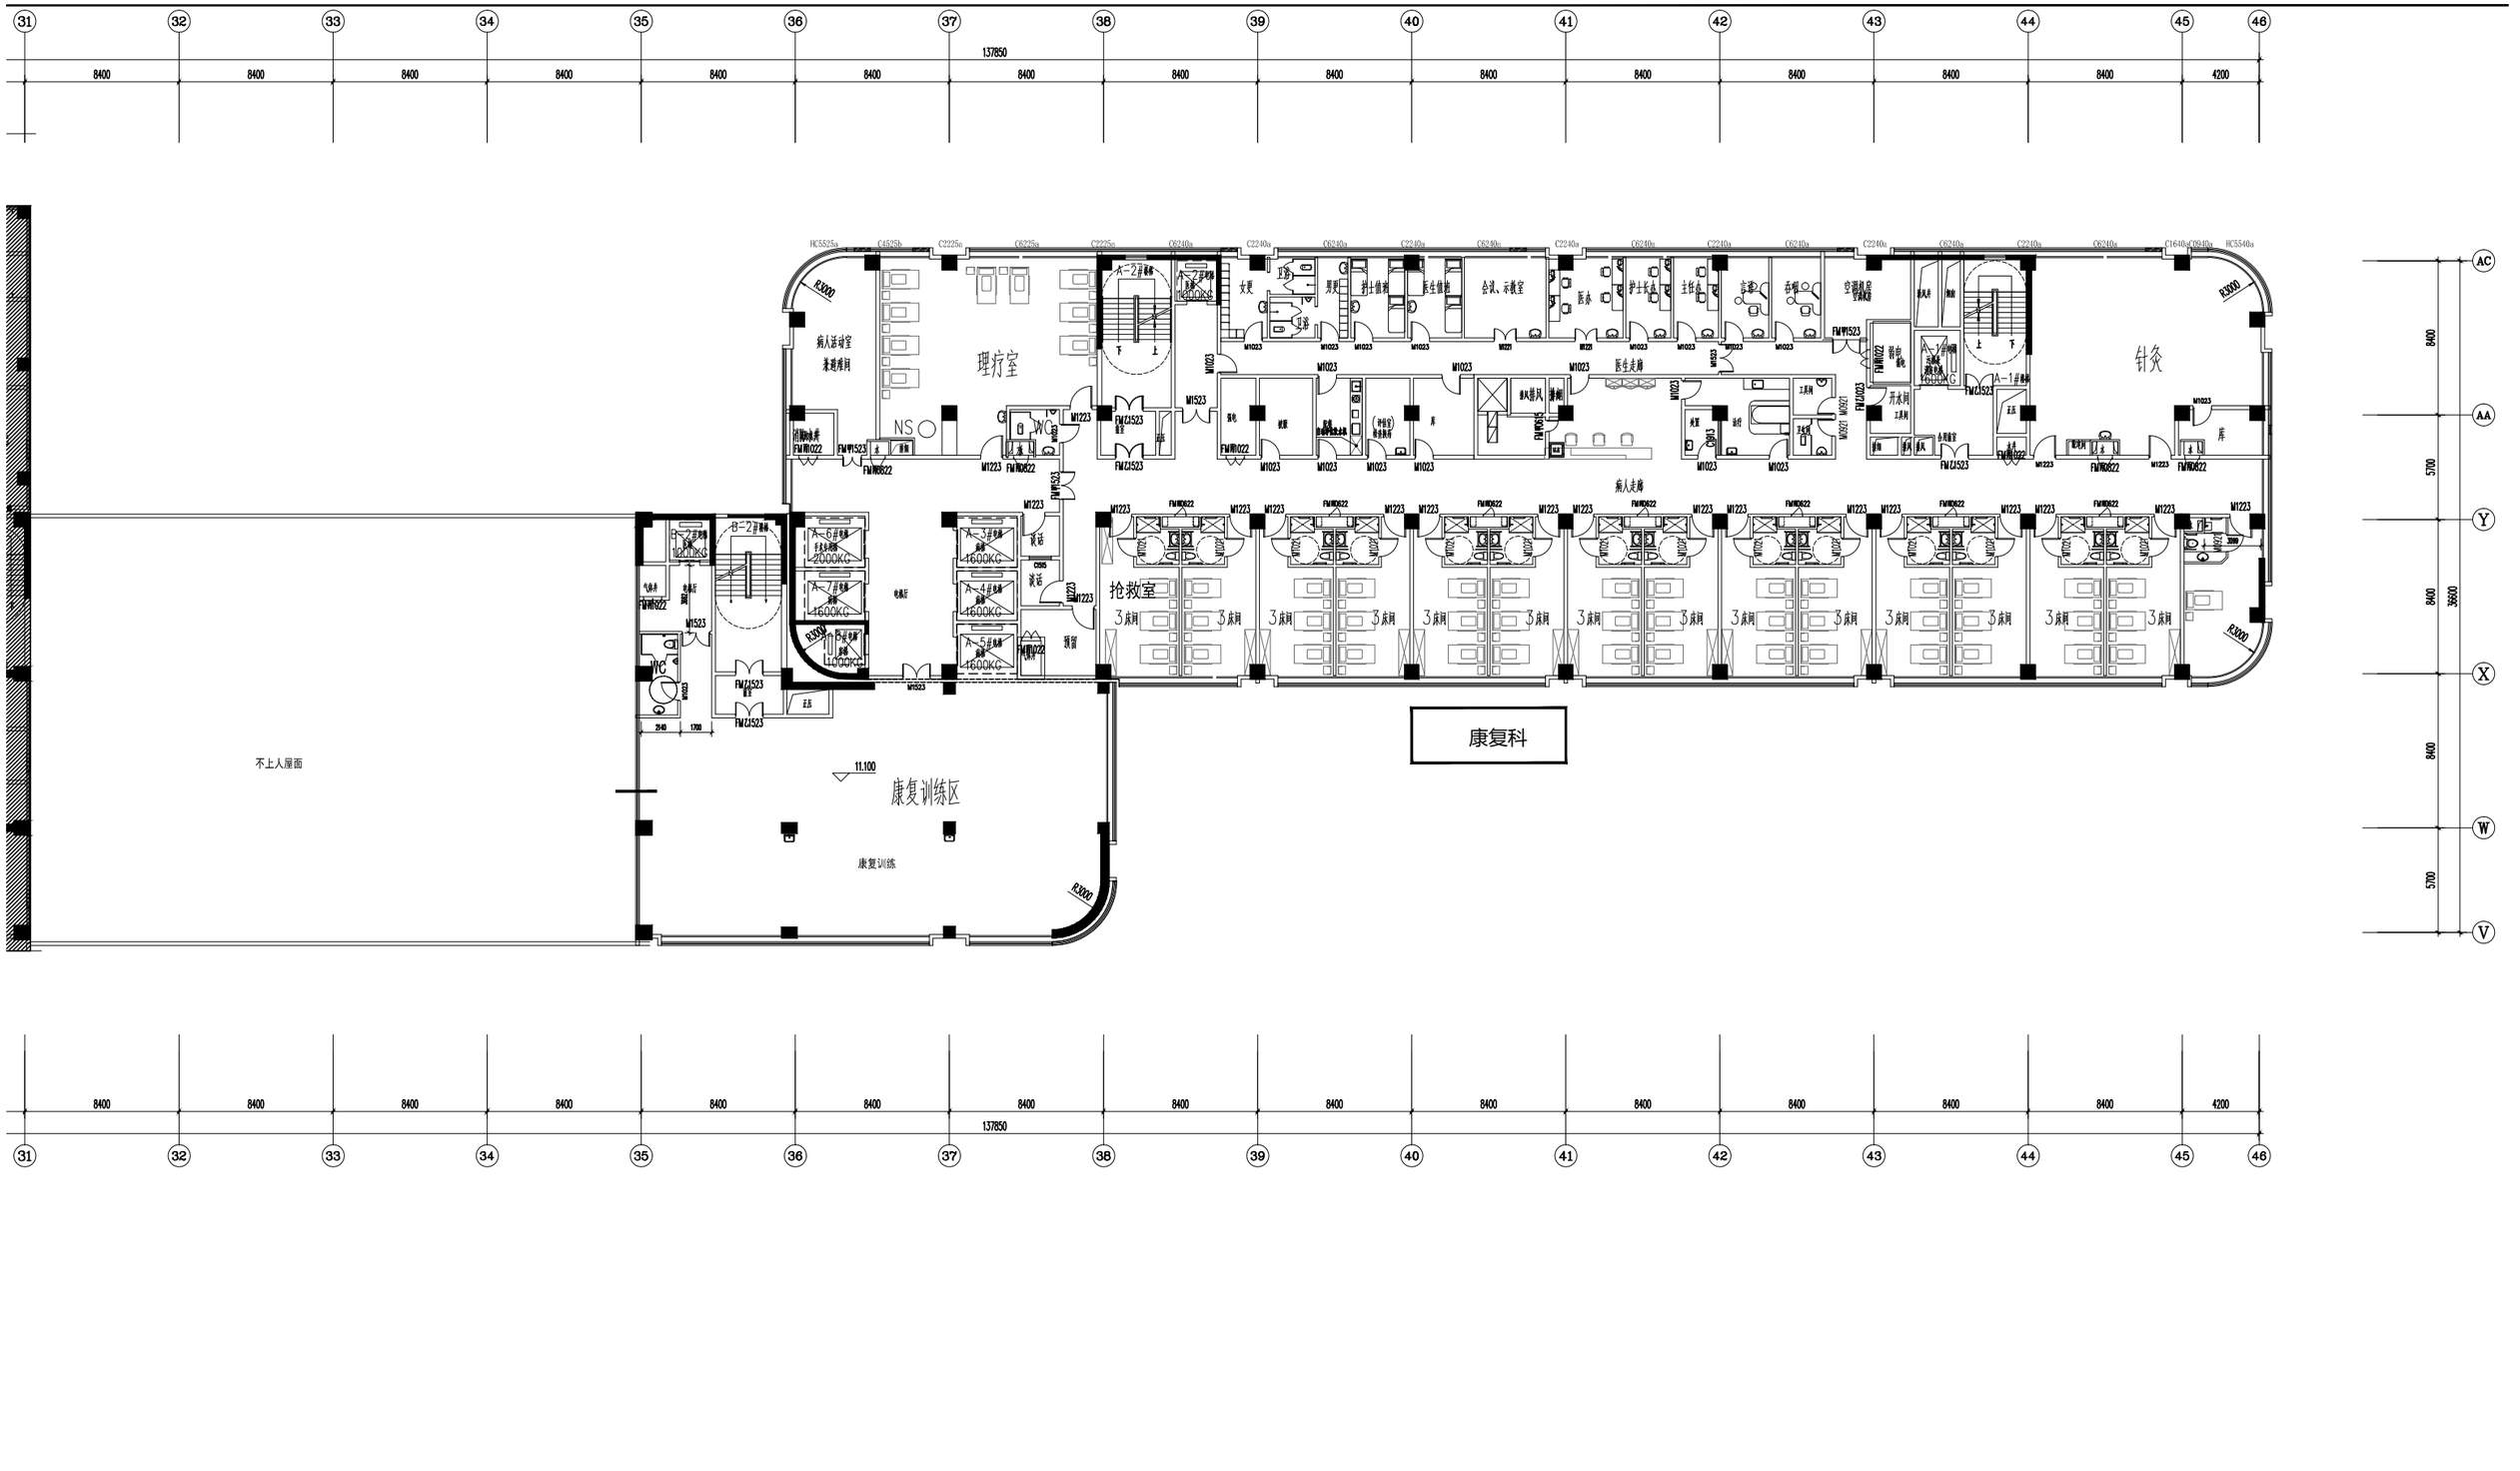
31
32
33
34
35
36
37
38
39
40
41
42
43
44
45
46
8400
137850
4200
AC
AA
Y
X
W
V
5700
36600
病人活动室
兼避难间
理疗室
女更
男更
护士值班
医生值班
会议、示教室
医办
护士长办
主任办
档案
存储
空调机房
预留电
开水间
工具间
针灸
病人走廊
抢救室
3床间
康复科
不上人屋面
康复训练区
康复训练
11.100
R3000
A-1#电梯
A-2#电梯
A-3#电梯
A-4#电梯
A-5#电梯
A-6#电梯
A-7#电梯
B-1#电梯
B-2#电梯
1200KG
2000KG
1600KG
1000KG
消防电梯
FM0822
FM1523
FM2123
M1023
M1223
M1523
C0913
C1513
C2113
C2513
C0915
HC5525a
C4525b
C2225a
C6225a
C2225b
C6240a
C2240a
C1640a
HC5540a