



日期		姓名	
日期		姓名	
日期		姓名	
日期		姓名	
专业	暖通	专业	电气
专业	建筑	专业	给排水

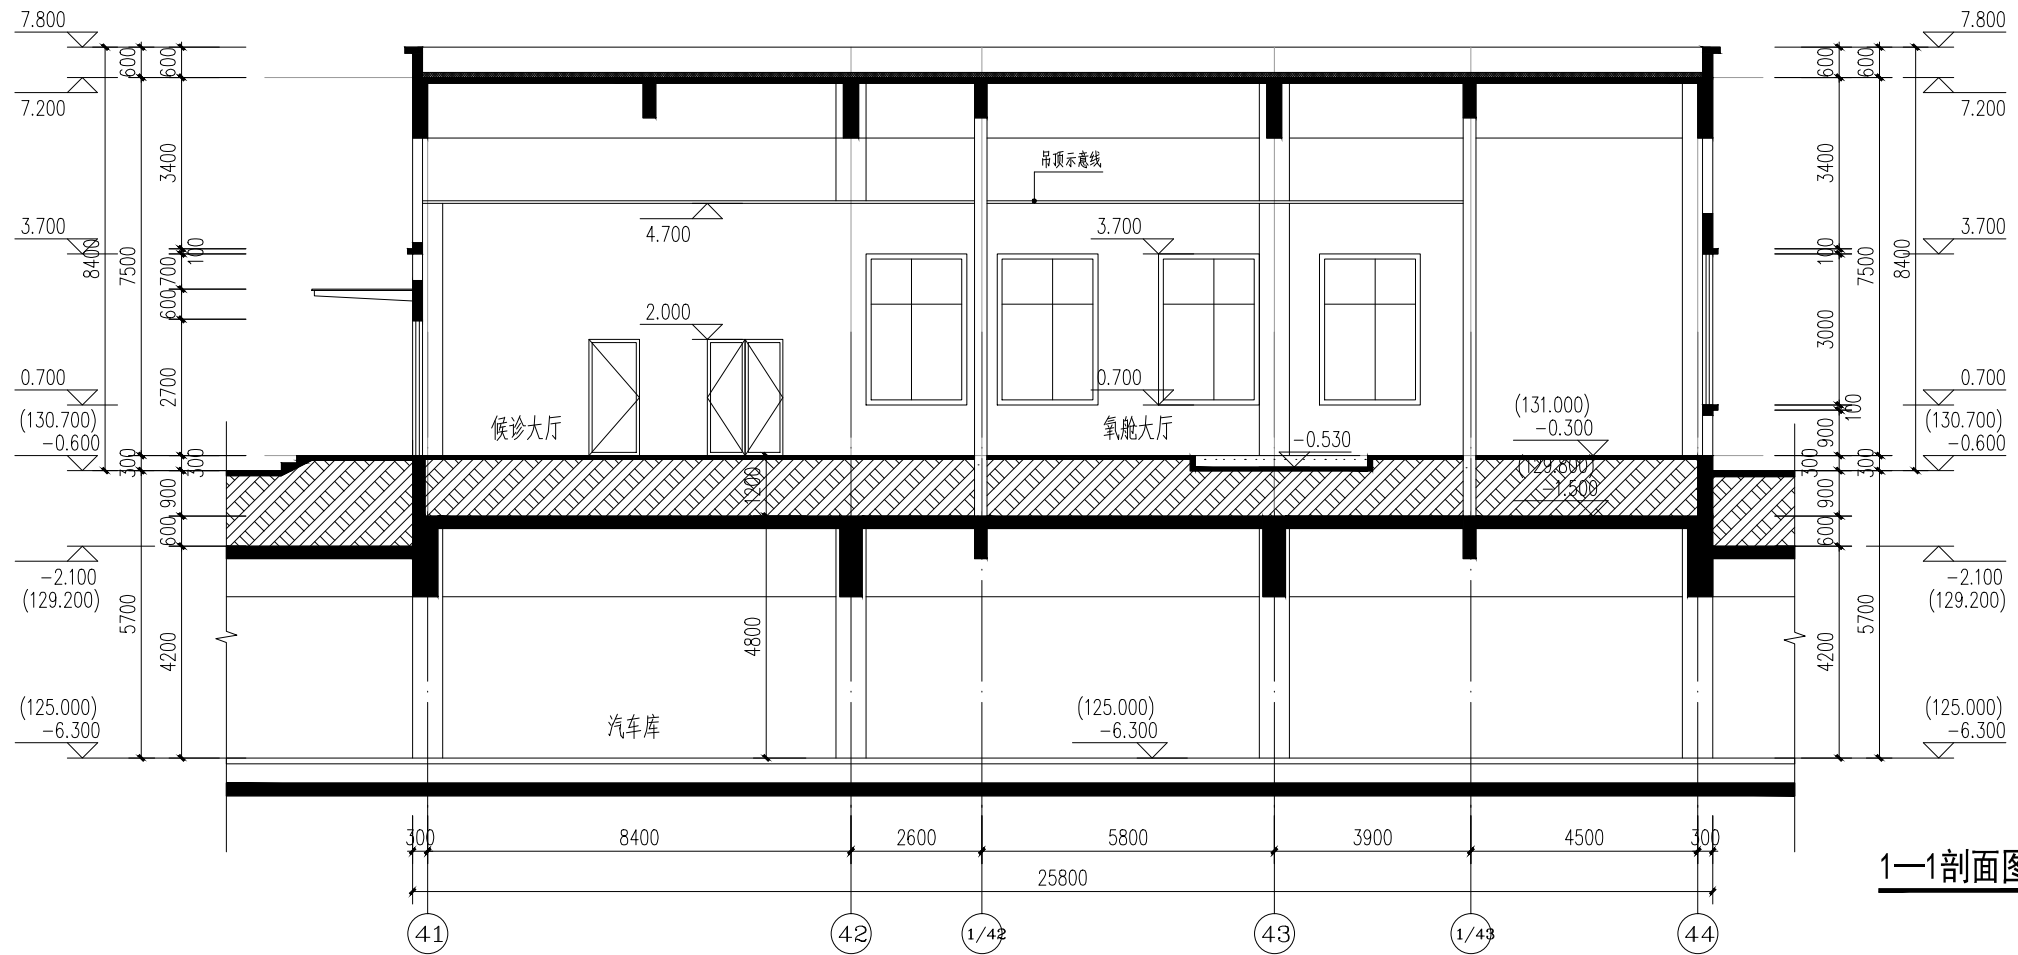

1-1剖面图 1:150

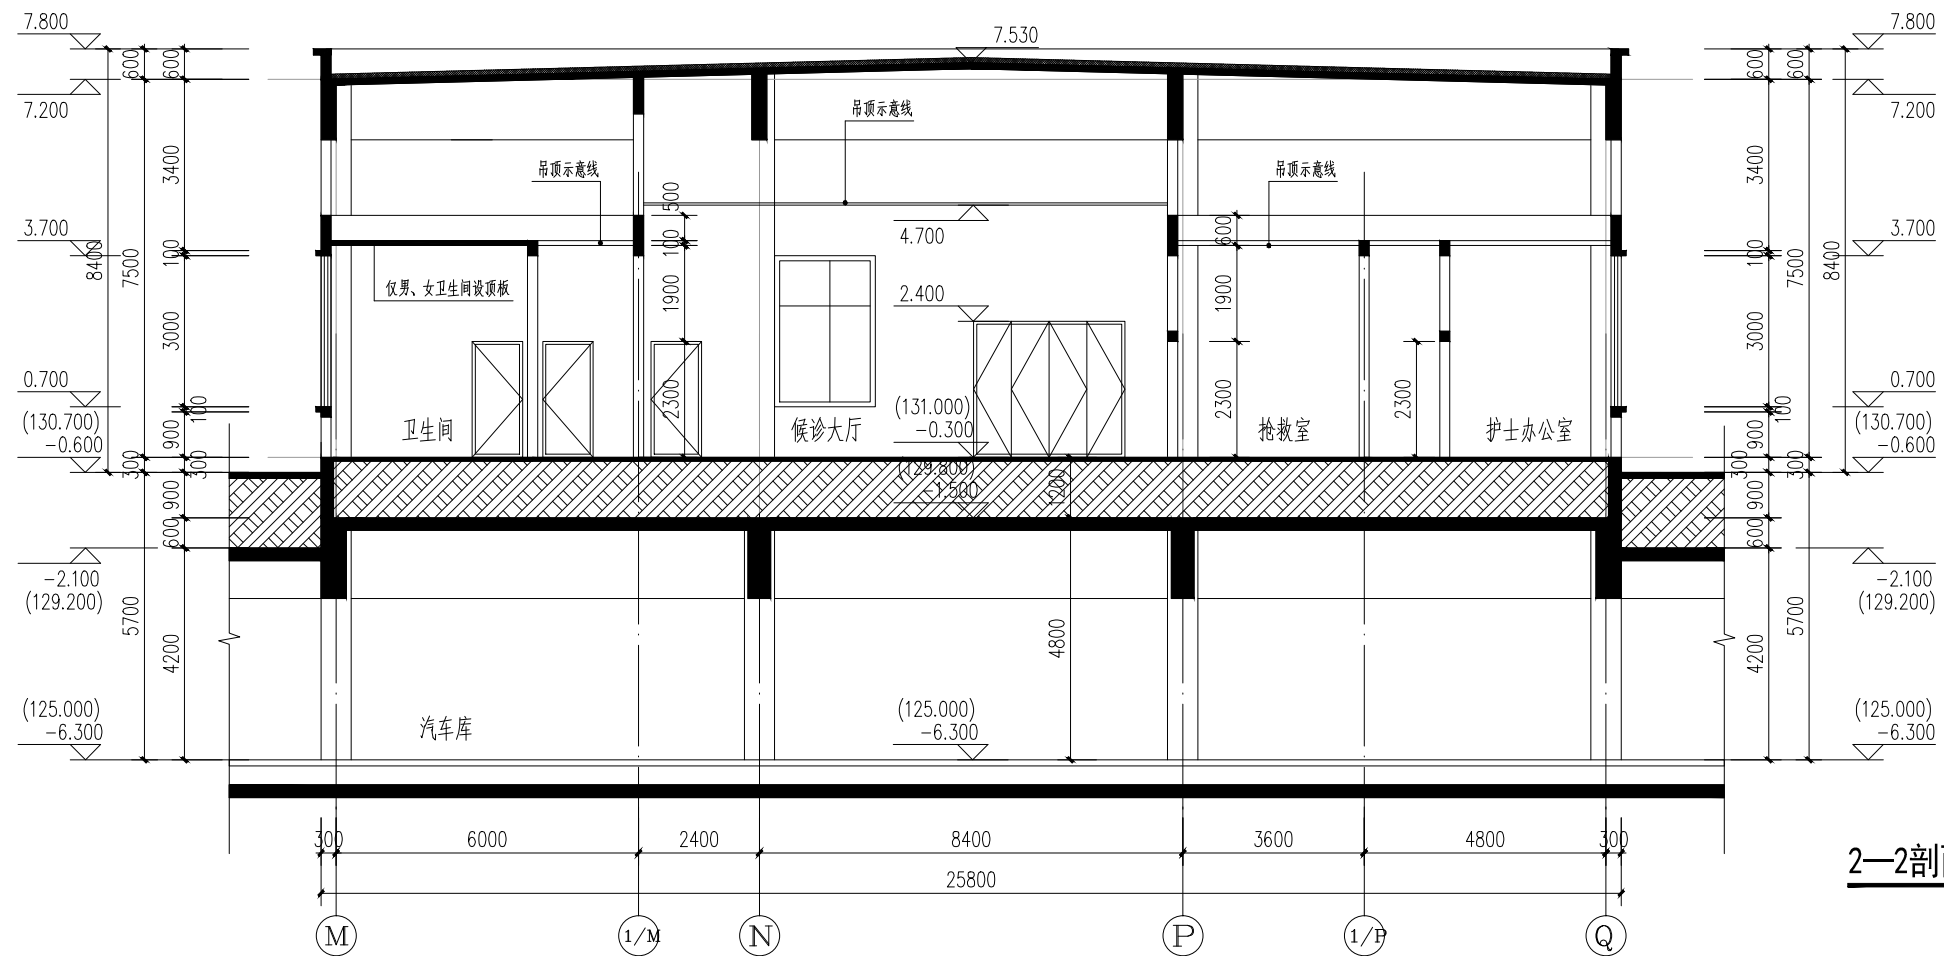

2-2剖面图 1:150