1 -剖面图 1：150

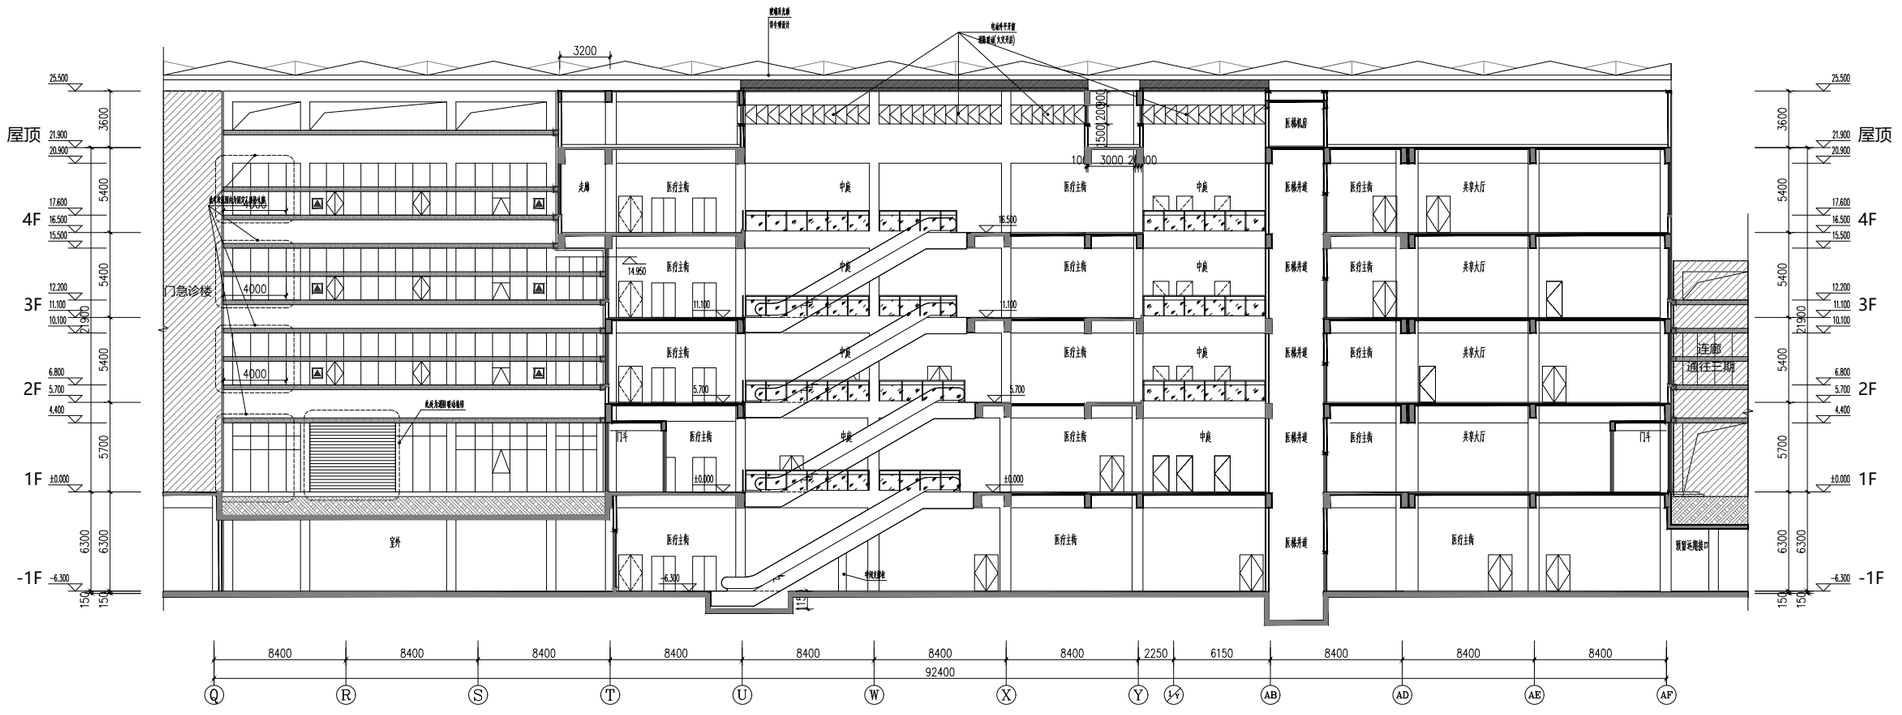

2 -剖面图 1：150