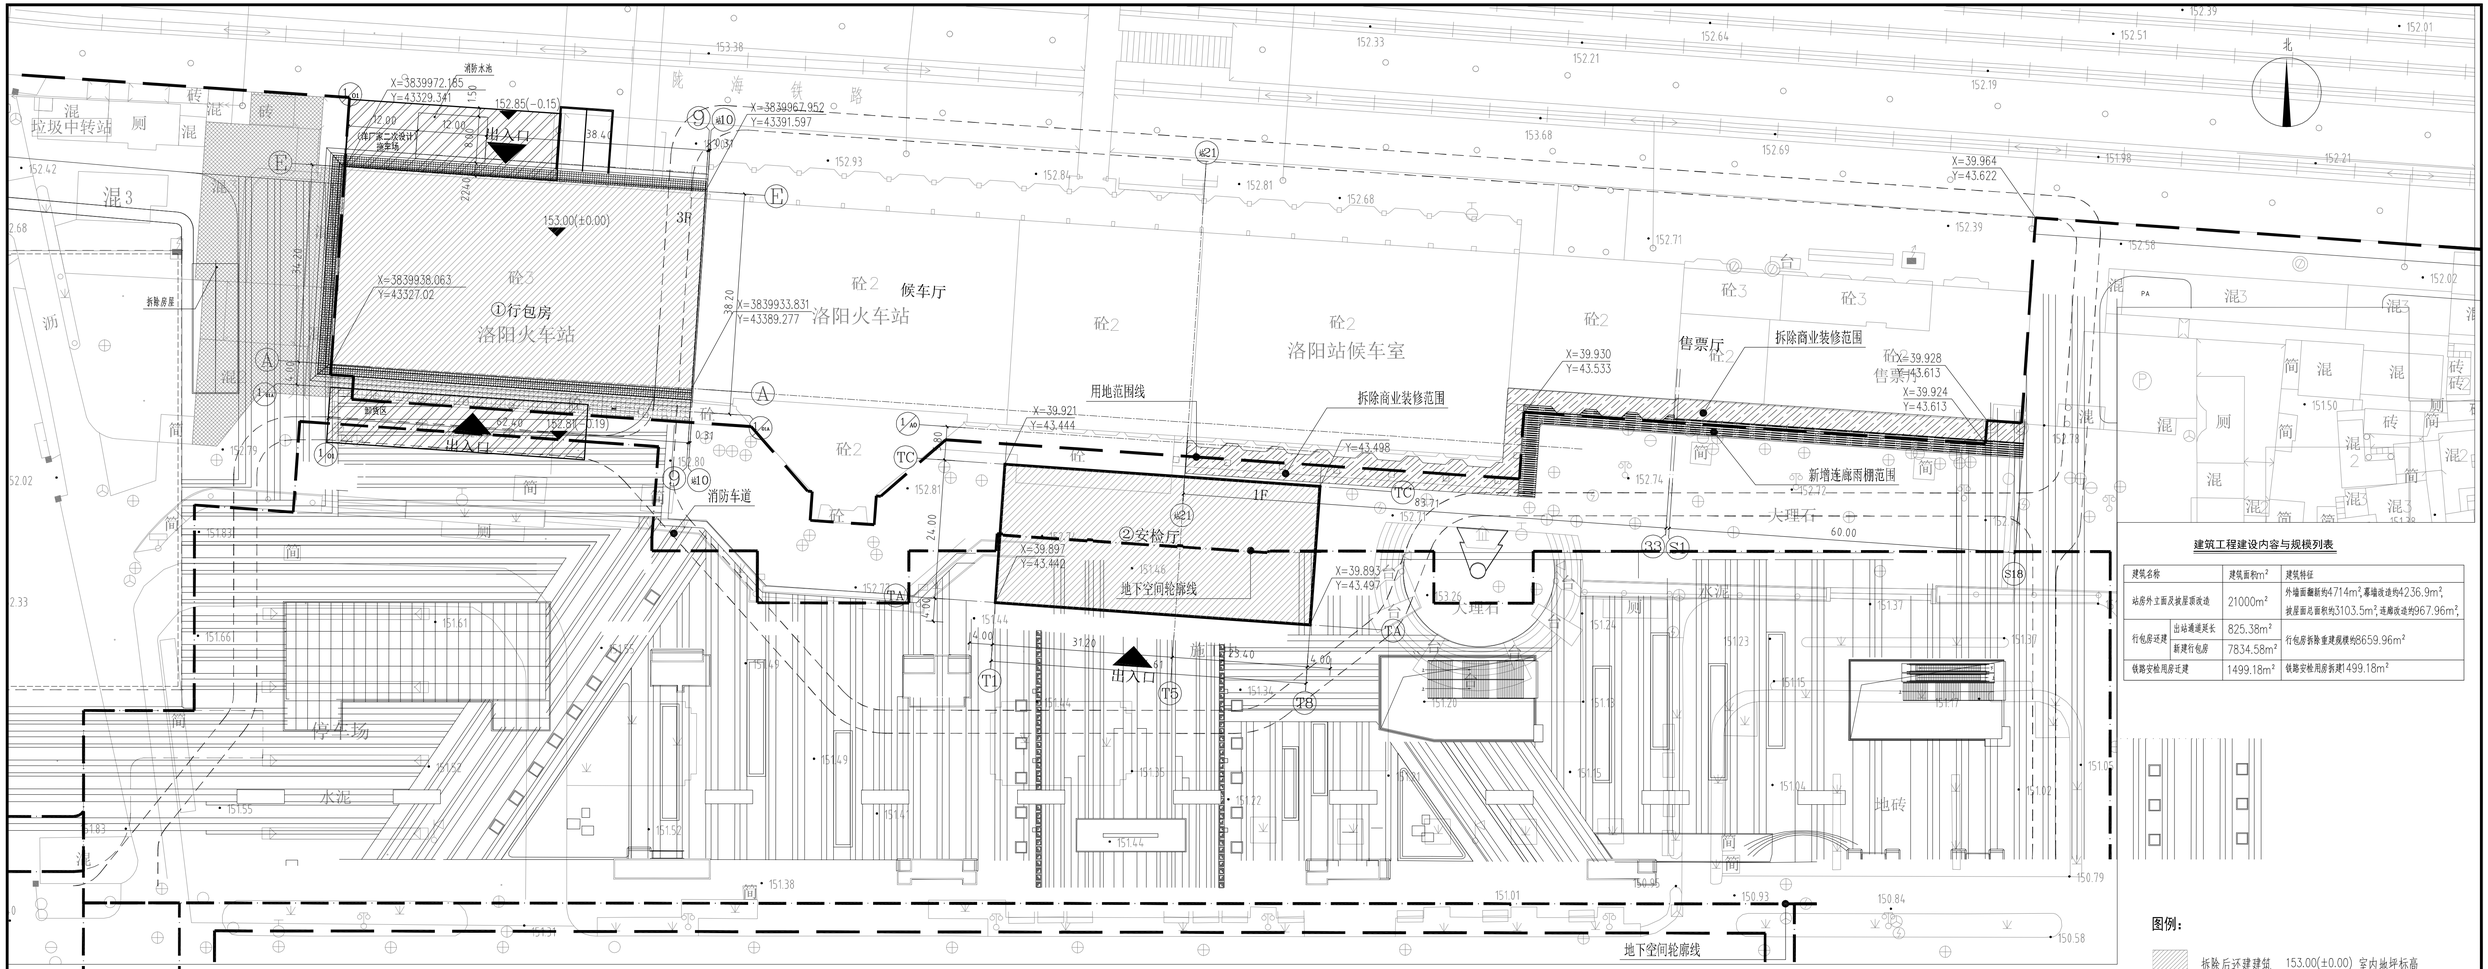

建筑工程建设内容与规模列表

建筑名称		建筑面积/m²	建筑特征
站房外立面及被屋顶改造		21000m²	外墙面翻新约4714m²,幕墙改造约4236.9m², 被屋面局部翻约3103.5m²,连廊改造约967.96m²。
行包房还建	出站通道延长	825.38m²	行包房拆除重建规模约8659.96m²
	新建行包房	7834.58m²	
铁路安检用房还建		1499.18m²	铁路安检用房拆建1499.18m²

图例：

拆除后还建建筑　153.00(±0.00) 室内地坪标高

出入口　152.810(-0.19) 室外地坪标高

说明：

1. 图中单位均以“米”计。本工程为改造项目，本图以坐标定位，同时需与现场既有建筑核对相对位置关系。
2. 图中坐标采用80坐标系，1985国家高程基准。以既有洛阳站±0.000为相对标高基准高程，相当于绝对标高153m。
3. 本工程场地排水坡度均不小于0.2%，坡向路边排水口。
4. 本册图纸仅表达涉铁工程，地下综合停车场及地下过街通道、地面广场铺装及绿化工程详见规划院图纸。
5. 无障碍设计说明：

（1）在人行道各个路口必须设置缘石坡道，缘石坡道坡面应平整且防滑，坡度不应大于1:20，坡口高出车行道的地面不得大于10mm；

（2）室外广场应设置提示盲道，盲道位置及走向应方便视残者安全行走和顺利到达无障碍设施位置；

总平面图 1:500

联合体成员方		设　计	
洛阳市规划建筑设计研究院有限公司		复　核	
设　计		专业负责人	
复　核		项目负责人	
专业负责人		处总工程师	
审　核			
总体审定			
系统审定			

联合体牵头方：中铁第四勘察设计院集团有限公司

洛阳火车站综合交通枢纽南广场改造工程

还建行包房工程Ⅰ类变更设计

总平面图

阶段	施工图
比例	1:500
日期	2022-07
编号	LJHCZ[TSN-02-S-01]Z-01（变）-06