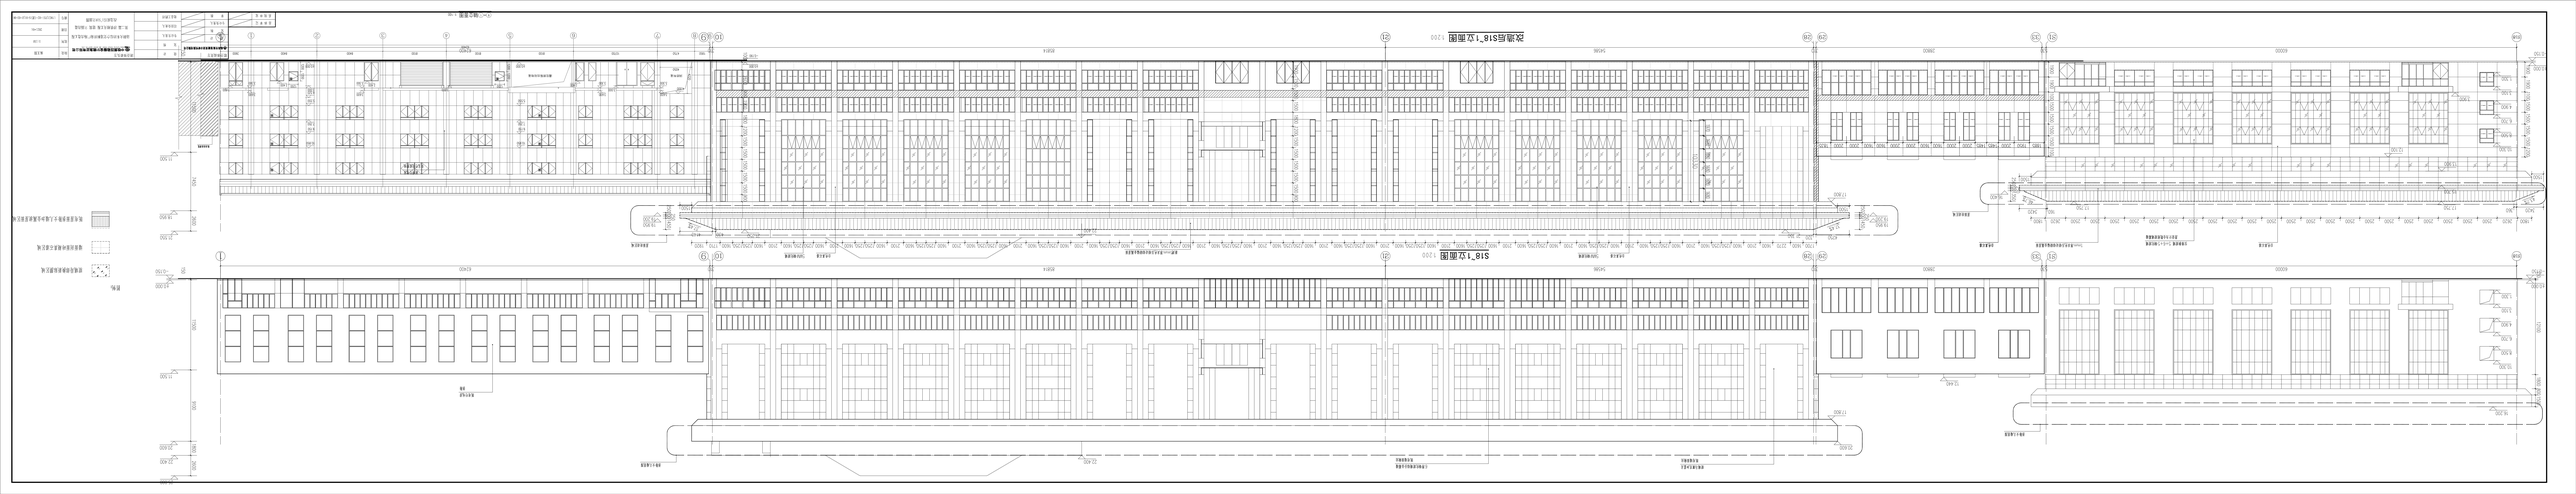
改造后S18~1立面图 1:200
S18~1立面图 1:200