


4#、7#、10#、13#、16#、17#、20#

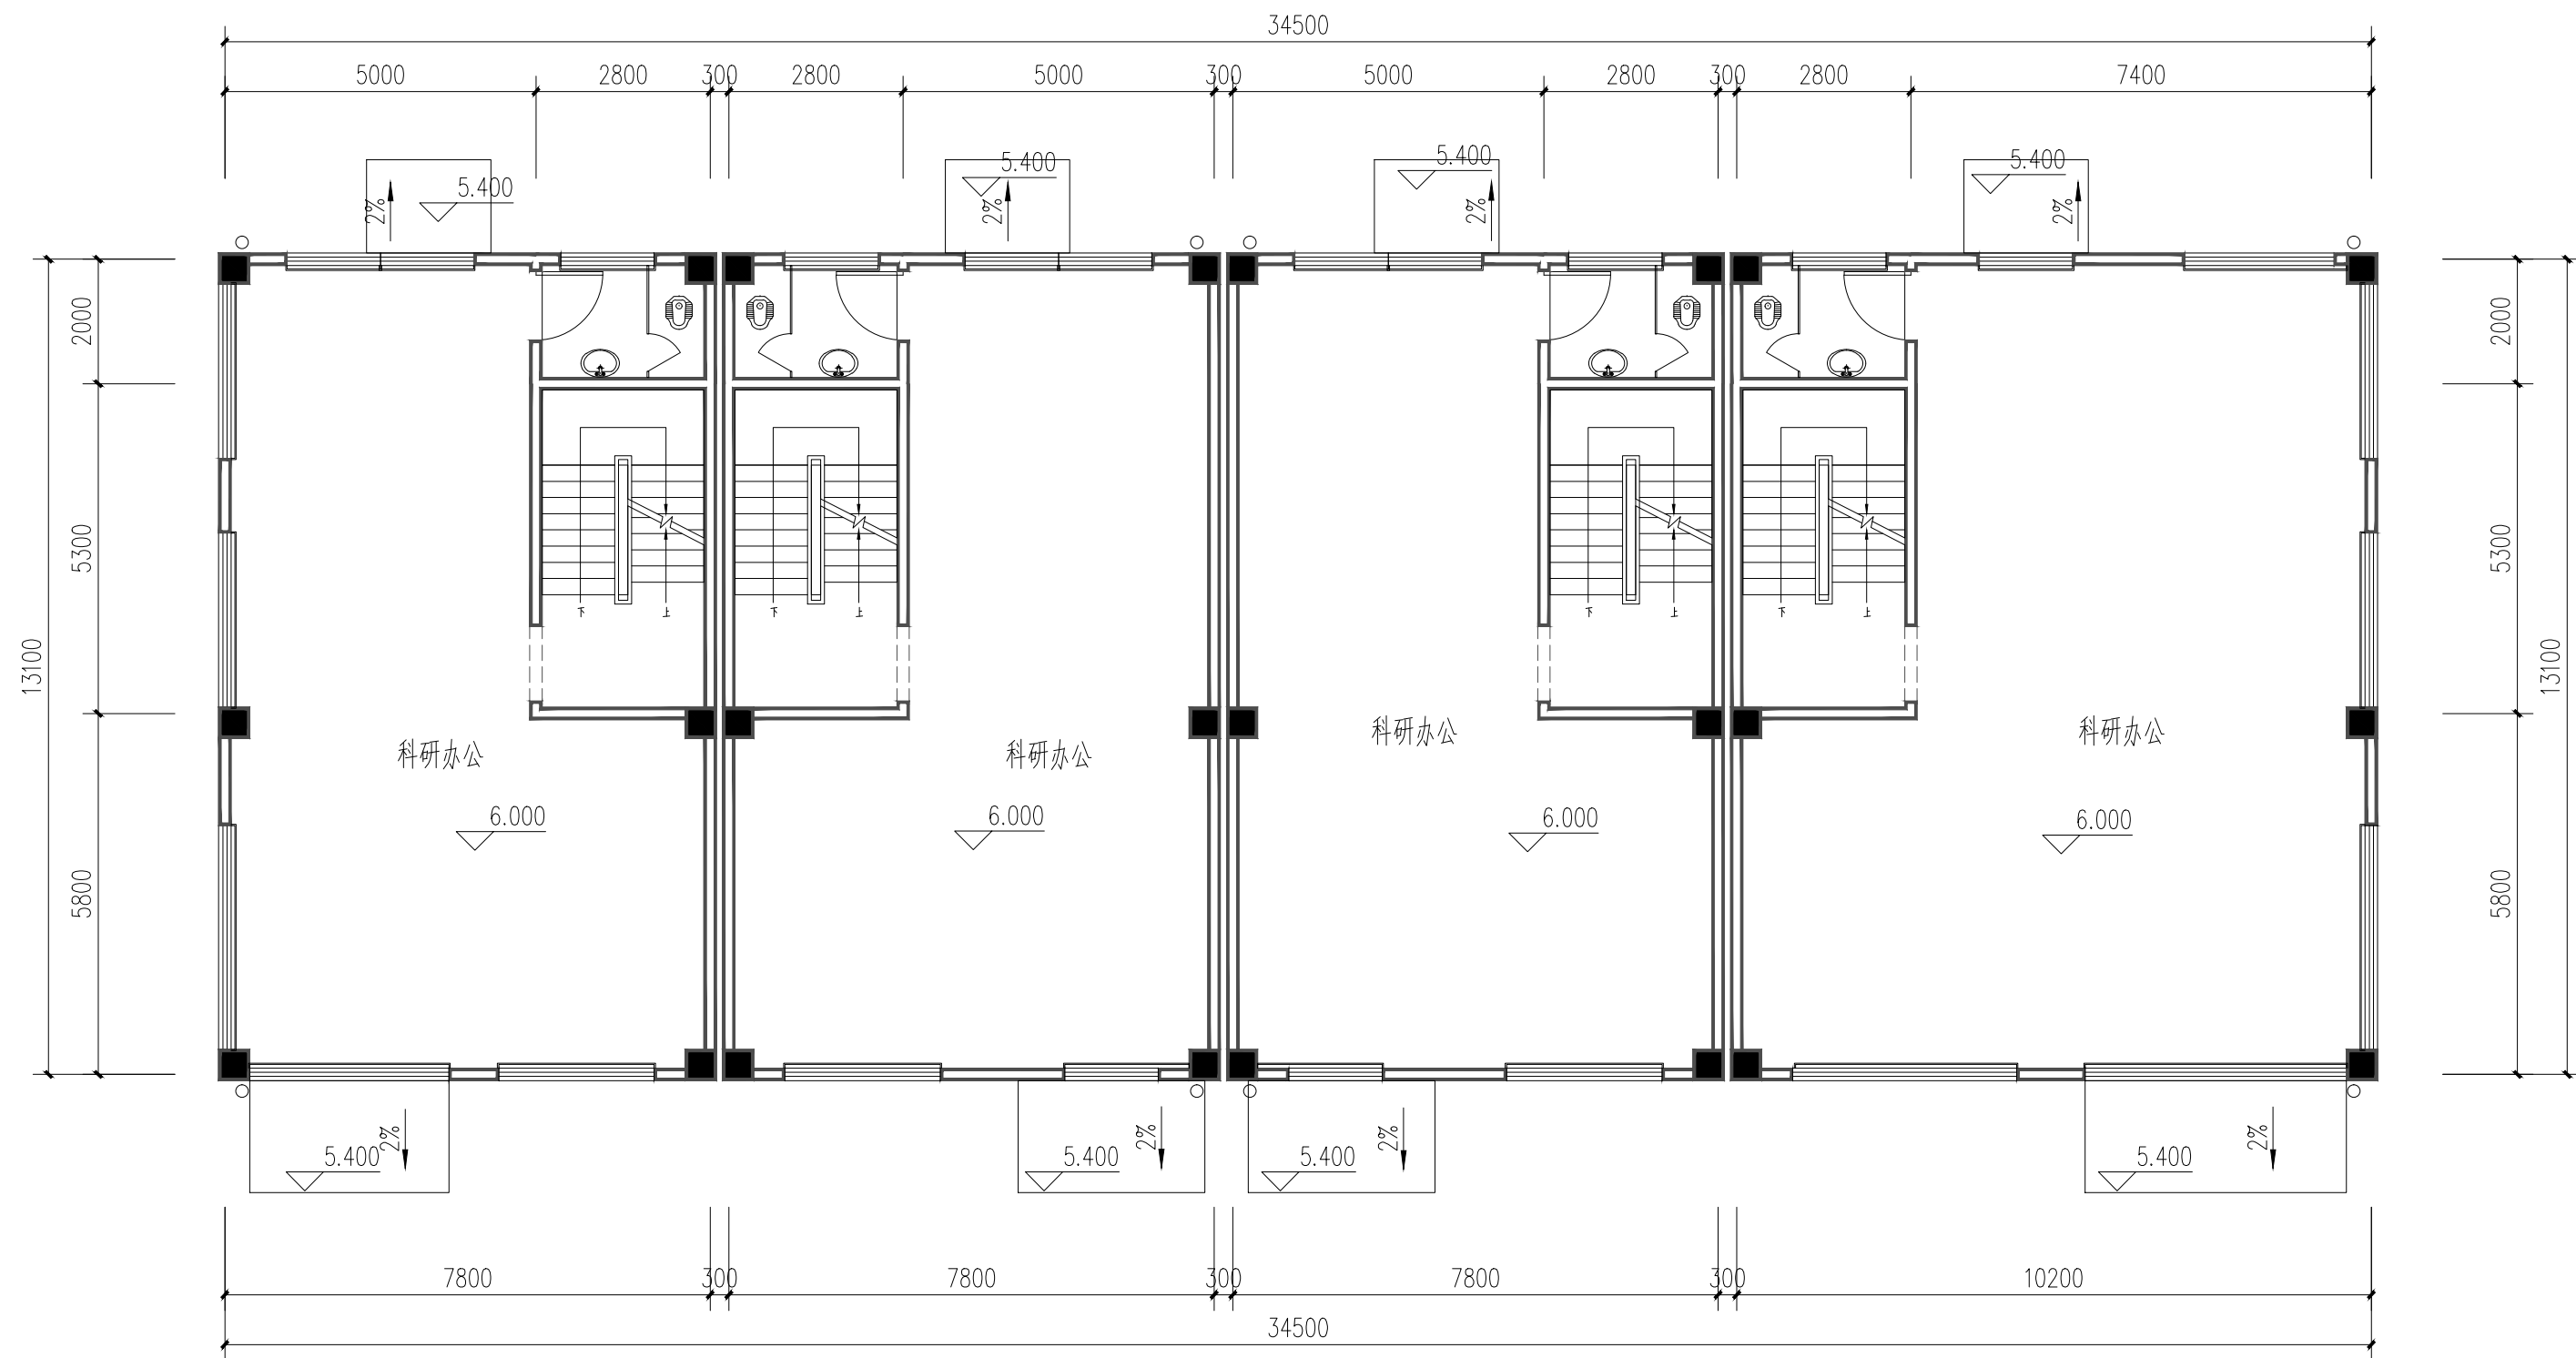

二~三层平面图