


5#厂房平面图



调整内容：辅房首层层高由3900mm调整为4500mm。

5#厂房平面图

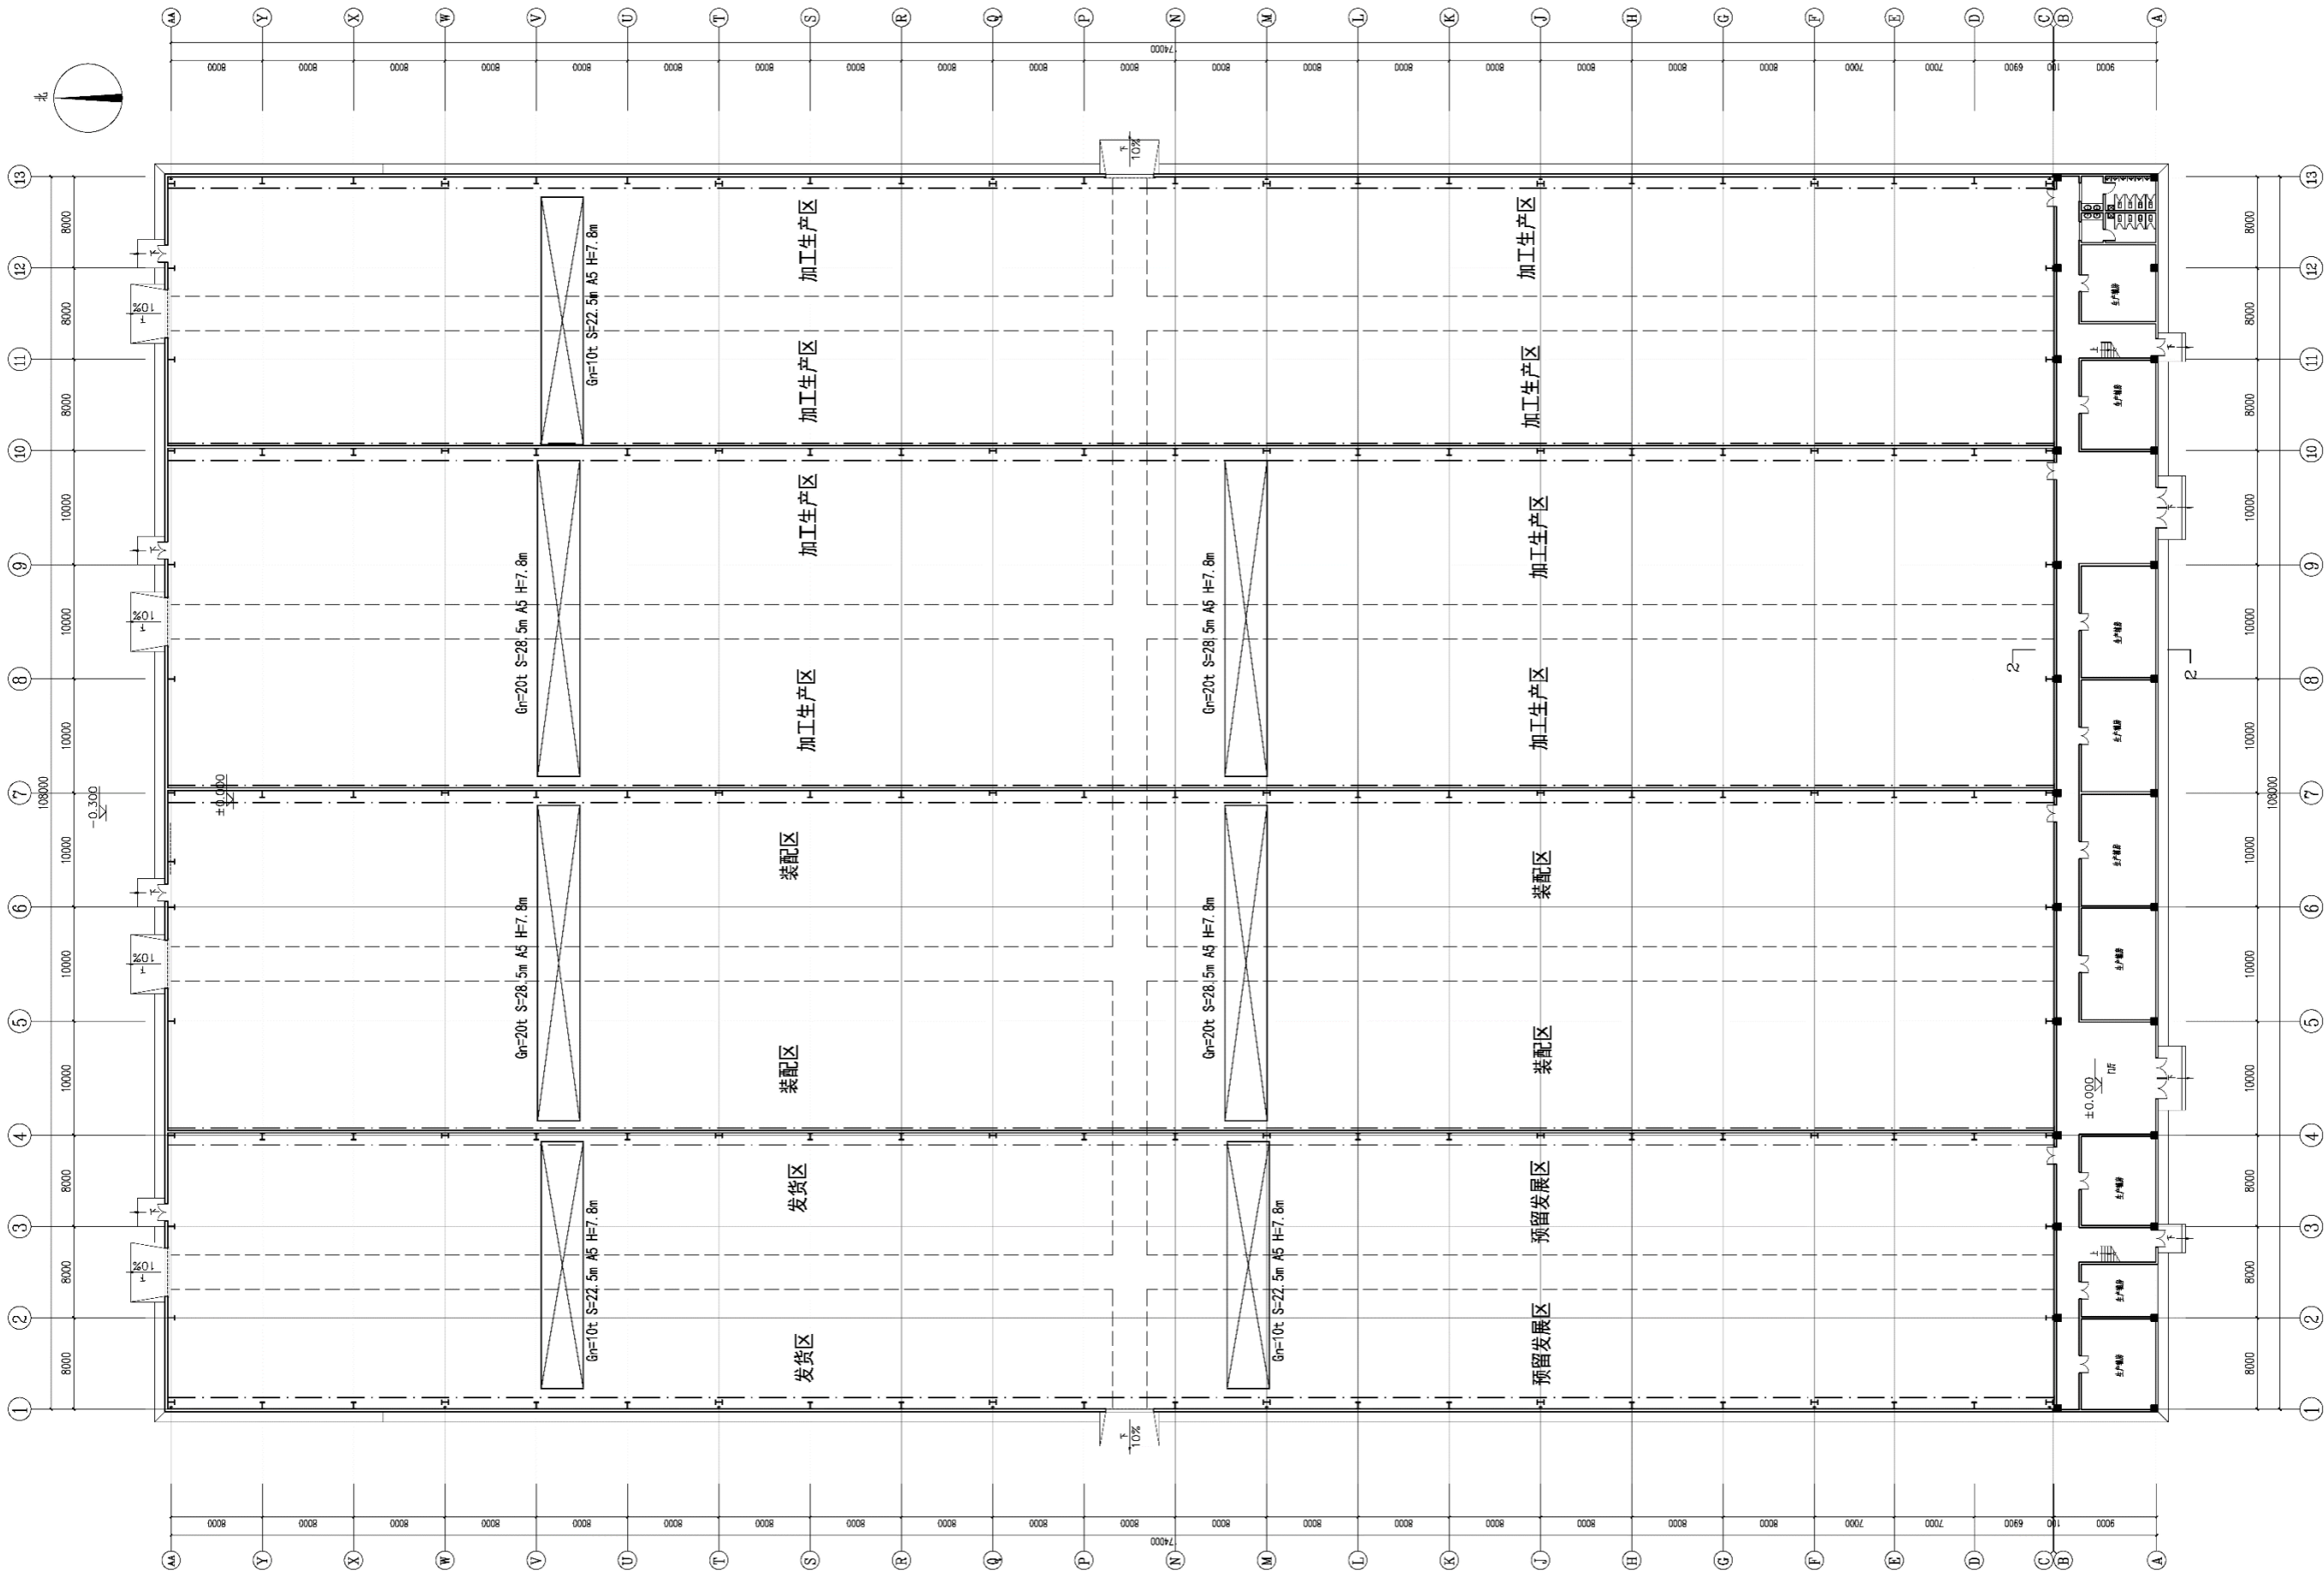

5#厂房屋顶平面图 1:250

5#厂房平面、剖面图

