




轴号	1	2	
----	---	---	---	---	---	---	---	---	---	----	----	-----

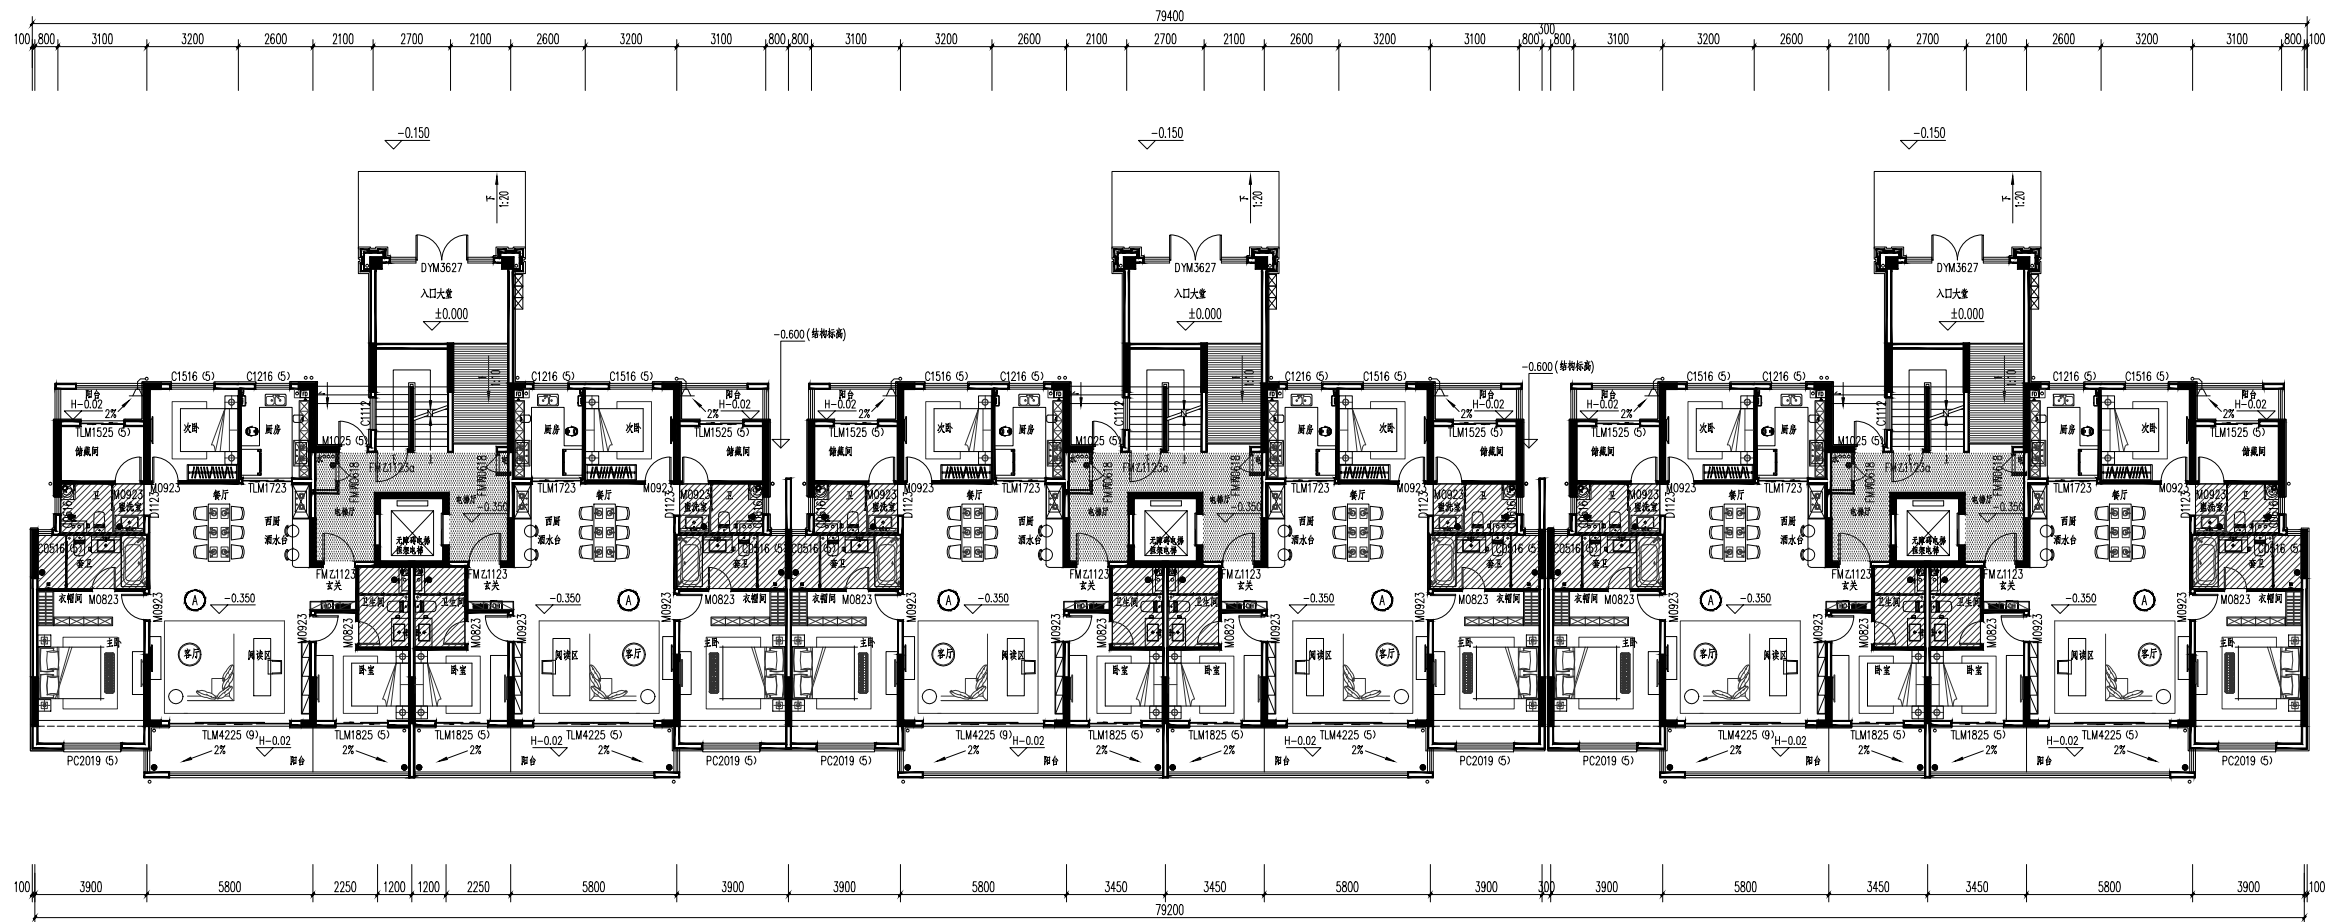

一层平面图 1:100

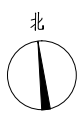



洛阳规划建筑设计研究院
有限公司

LUO YANG PLANNING & ARCHITECTURAL DESIGN INSTITUTE CO., LTD

城乡规划: 甲级 证书编号: [建]城规编[41]1147
建筑设计: 甲级 市政道路: 甲级
市政桥梁: 甲级 市政排水: 甲级
风景园林: 甲级 人防专项: 乙级
证书编号: A141009486
工程勘察: 甲级 证书编号: B141009486
工程测量: 甲级 证书编号: 甲测资字[41]02027
地址: 洛阳市洛龙区开元大道54号
邮编: P.C.: 471023

工程数字化信息
PROJECT: 002 / 04 / 0000000000

出图专用章
0000

注册师用章
REGISTERED ARCHITECT (SEAL)

建设单位: 洛阳展望置业有限公司
0.100'

工程名称: 洛阳观唐花园
PROJECT NAME

项目名称: 9#楼
ITEM NAME

图名: 一层平面图
FRAME NAME

签字栏	姓名	签名
总师	张宇柱	ZHANG YU ZHU
项目负责人		
专业负责人		
审核		
第一审核		
校对		
设计		
制图		
工程编号	图别	建筑
合同编号	图号	
设计阶段	比例	1:100
版次	日期	



洛阳市规划建筑设计研究院

有限公司

LUO YANG PLANNING & ARCHITECTURAL DESIGN INSTITUTE CO., LTD

城乡规划: 甲级 证书编号: [建]城规编141147

建筑设计: 甲级 市政道路: 甲级

风景园林: 甲级 人防专项: 乙级

证书编号: A141009486

工程勘察: 甲级 证书编号: B141009486

工程测量: 甲级 证书编号: 甲测资字4102207

地址: 洛阳市洛龙区开元大道54号

邮编: P.C.: 471023

工程数字化信息

PROJECT: 002 / 04 / 00000000

出图专用章

注册师用章

注册师用章

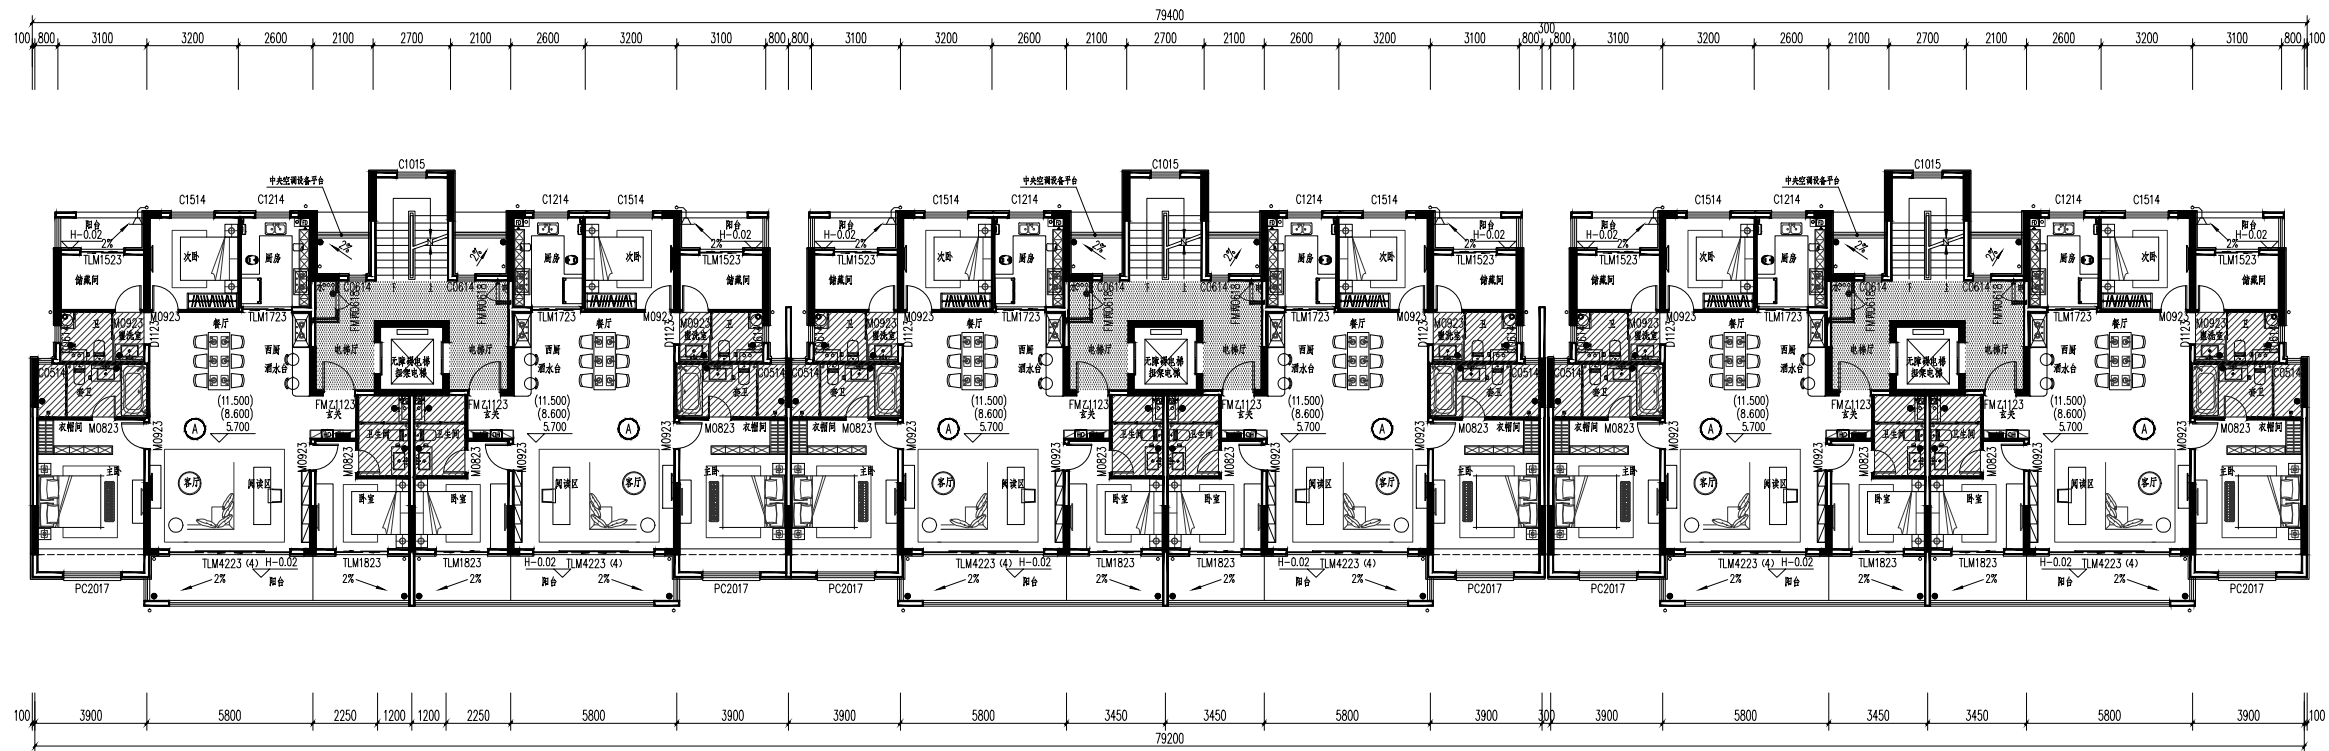

三~五层平面图 1:100

建设单位 洛阳展望置业有限公司

工程名称 洛阳观唐花园

项目名称 9#楼

图名 三~五层平面图

签字栏

姓名

姓名

01	02	
----	----	



北立面图 1:100

洛阳市规划建筑设计研究院
有限公司

LUO YANG PLANNING & ARCHITECTURAL DESIGN INSTITUTE CO., LTD

城乡规划: 甲级 证书编号: [建]城规编141167
建筑设计: 甲级 市政道路: 甲级
市政桥梁: 甲级 市政排水: 甲级
风景园林: 甲级 人防专项: 乙级
证书编号: A141009686
工程勘察: 甲级 证书编号: B141009686
工程测量: 甲级 证书编号: B141009686
地址: 洛阳市洛龙区开元大道54号
邮编: P.C.: 471023

工程数字化信息
PROJECT INFORMATION

出图专用章
SEAL

注册师用章
REGISTERED ARCHITECT SEAL

建设单位 洛阳展望置业有限公司
CLIENT

工程名称 洛阳观唐花园
PROJECT NAME

项目名称 9#楼
ITEM NAME

图名 北立面图
FIGURE NAME

签字栏		
姓名	签字	日期
总 师		
项目负责人		
专业负责人		
审 定		
审 核		
校 对		
设 计		
制 图		
工程编号	图 别	建筑
合同编号	图 号	
设计阶段	比 例	1:100
版 次	日 期	

