楼层表					
楼层	标高 H(M)	楼层	标高 H(M)	楼层	标高 H(M)
1F	±0.000	10F	28.40	19F	54.50
2F	3.90	11F	31.30	20F	57.40
3F	8.10	12F	34.20	21F	60.30
4F	11.00	13F	37.10	22F	63.20
5F	13.90	14F	40.00	23F	66.10
6F	16.80	15F	42.90	24F	69.00
7F	19.70	16F	45.80	25F	71.90
8F	22.60	17F	48.70	26F	74.80
9F	25.50	18F	51.60		

图例:

■ 结构柱、剪力墙 ▭ 加气混凝土砌块墙

注:

1. 本图中墙体涂黑的为钢筋砼墙，墙厚、框架 柱尺寸以及设备基础详见结构专业图纸。
2. 未涂黑的为200(100)厚加气混凝土砌块墙，除注明外，轴线居墙中。
3. 混凝土墙上预留洞详见结构和设备施工图纸。
4. 所有管道井门口均做300高同墙厚的门坎，门 坎宽同门洞口宽，用C15混凝土浇筑。
5. 门洞位置除注明者外，均距墙面100，邻柱位 置距柱边100，门框立于墙中(卷帘门除外)。
6. 图中卫生间内部设备如遇与水施不符处，以水施为准。
7. 有水房间地漏的大小位置详水施，并在地漏 1000mm 范围以1.0%坡度坡向地漏。
8. 各设备专业留洞在施工时需结合各专业施工图纸进行复核。
9. 墙体留洞后不足100厚处，均作防火板，满足耐火极限>2h。

构造做法：

外墙变形缝做法：12YJ14 (2/21)(1/22) 注：变形缝内填充材料燃烧性能均为A级

阳台栏杆做法：12YJ6 (3/59) 飘窗栏杆做法：12YJ7-1 (3a/68) 注：防护高度详节点详图

低窗台护栏做法：12YJ6 (4/64)

预留洞：1.水道留洞：洞A：宽X高X厚：670X820X200(mm)，洞底距地0.95m.

2.电气留洞：洞b：宽X高X深：350X450X150(mm)，洞底距地500mm.

洞c：宽X高X深：450X400X120(mm)，洞底距地1800mm.

洞d：宽X高X深：350X450X150(mm)，洞底距地500mm.

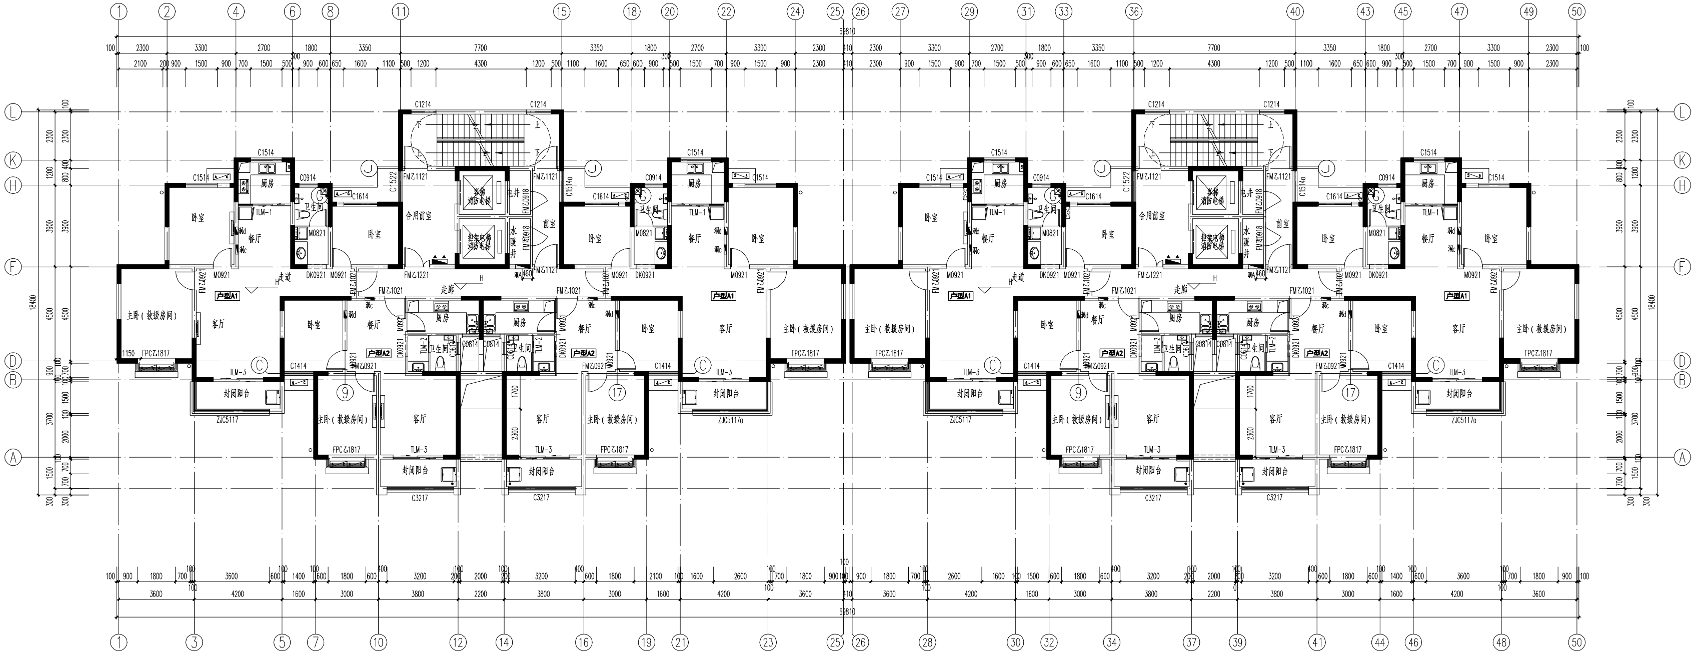

四至二十六层平面图 1:100

注：1、本层为一个防火分区。

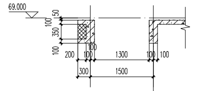

a-a剖面图 1:50

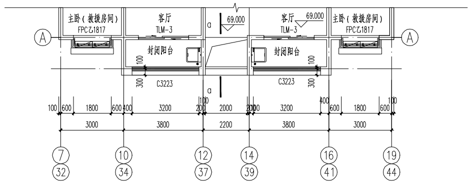

二十四层局部平面图 1:100

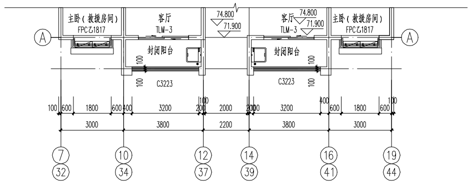

二十五-二十六层局部平面图 1:100

设计单位
DESIGN COMPANY

中色科技股份有限公司
CHINA NONFERROUS METALS PROCESSING TECHNOLOGY CO,.LTD

中国 洛阳 西苑路 1 号 471039
1 XIYUAN RD. LUOYANG.471039 P.R.C

资质等级：甲级 证书编号：A141011100

工程名称 PROJECT NAME：洛阳伊滨区福民工程10号安置小区地块二

子项名称 SUBITEM NAME：3#楼

图纸名称 DRAWING DESCRIPTION：四至二十六层平面图 二十四层局部平面图、二十五-二十六层局部平面图

公司出图专用章 OFFICIAL STAMP

注册执业签章 REGISTER ENGINEER STAMP

	(姓名)	(签名)	(日期)
项目总师 PROJECT MANAGER	程利鹏	[signature]	2021.11.23
审 定 APPROVED BY	程利鹏	[signature]	2021.11.23
审 核 VERIFIED BY	杨建锋	[signature]	2021.11.23
专业负责人 GENERAL DESIGNER	杨建锋	[signature]	2021.11.23
设 计 DESIGED BY	张华	[signature]	2021.11.23
专 业 SPECIALITY	建筑	设计阶段 DESIGN PHASE	施工图
设计日期 DESIGN DATE	2021.11	比 例 SCALE	1:100
版 次 REVISION	A	图纸规格 DRAWING SIZE	1.25
WBS编号 WBS NO.			
图 号 DRAWING NO.	J1611.03TJ1-6		