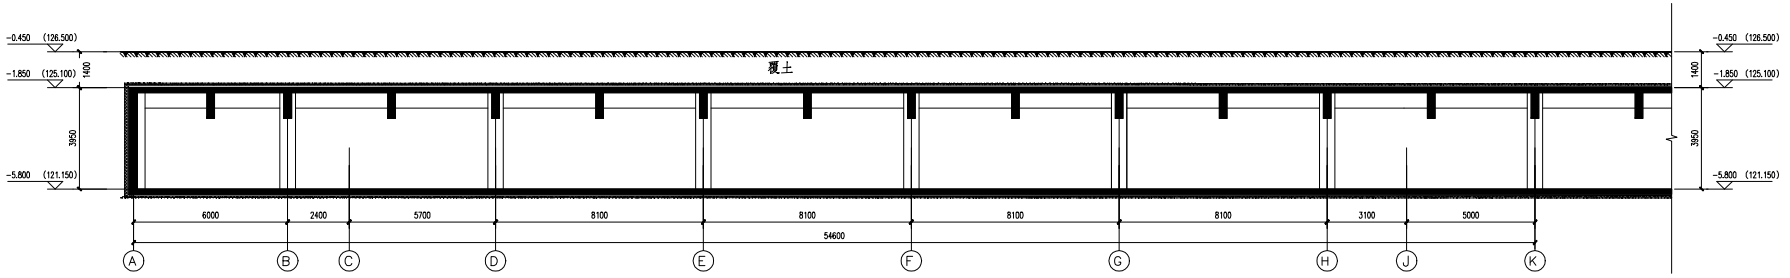

1-1剖面图100

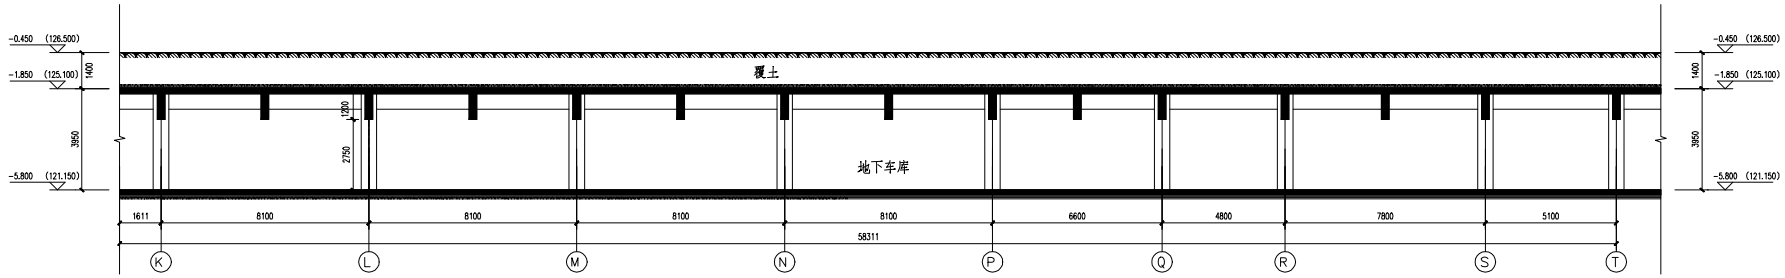

1-1剖面图100

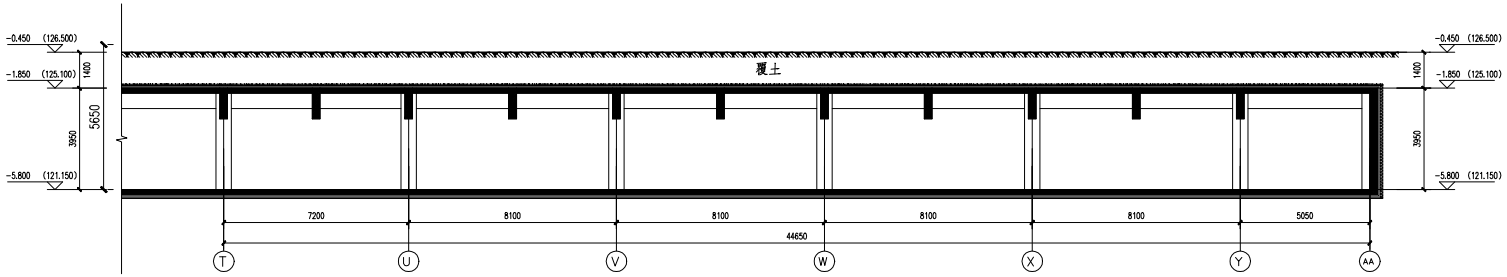

1-1剖面图100

设计单位
DESIGN COMPANY

中色科技股份有限公司
CHINA NONFERROUS METALS PROCESSING TECHNOLOGY CO,.LTD
中国 洛阳 西苑路 1 号 471009
1 XITUAN RD. LUOYANG 471009 P.R.C
资质等级：甲级 证书编号：A141011100

工程名称
PROJECT NAME
洛阳新区伊滨区福民工程
10号安置小区

子项名称 SUBITEM NAME	二期地下室车库

图纸名称
DRAWING DESCRIPTION
1-1剖面图

公司出图专用章
OFFICIAL STAMP

注册执业签章
REGISTER ENGINEER STAMP

项目总师 PROJECT MANAGER	袁玉斗		
	王文君		
审 定 APPROVED BY	王文君		
审 核 VERIFIED BY	张 华		
专业负责人 ORIGINAL DESIGNER	陈吉华		
设 计 DESIGNED BY	陈吉华		
专 业 SPECIALITY	建 筑	设计阶段 DESIGN PHASE	施工图
设计日期 DESIGN DATE	2016.04	比 例 SCALE	1:100
版 次 REVISION	A	图纸规格 DRAWING SIZE	1.0A1
WBS编号 WBS NO.			
图 号 DRAWING NO.	J1611.131T1-12		

（条形码区域）