


日间照料中心

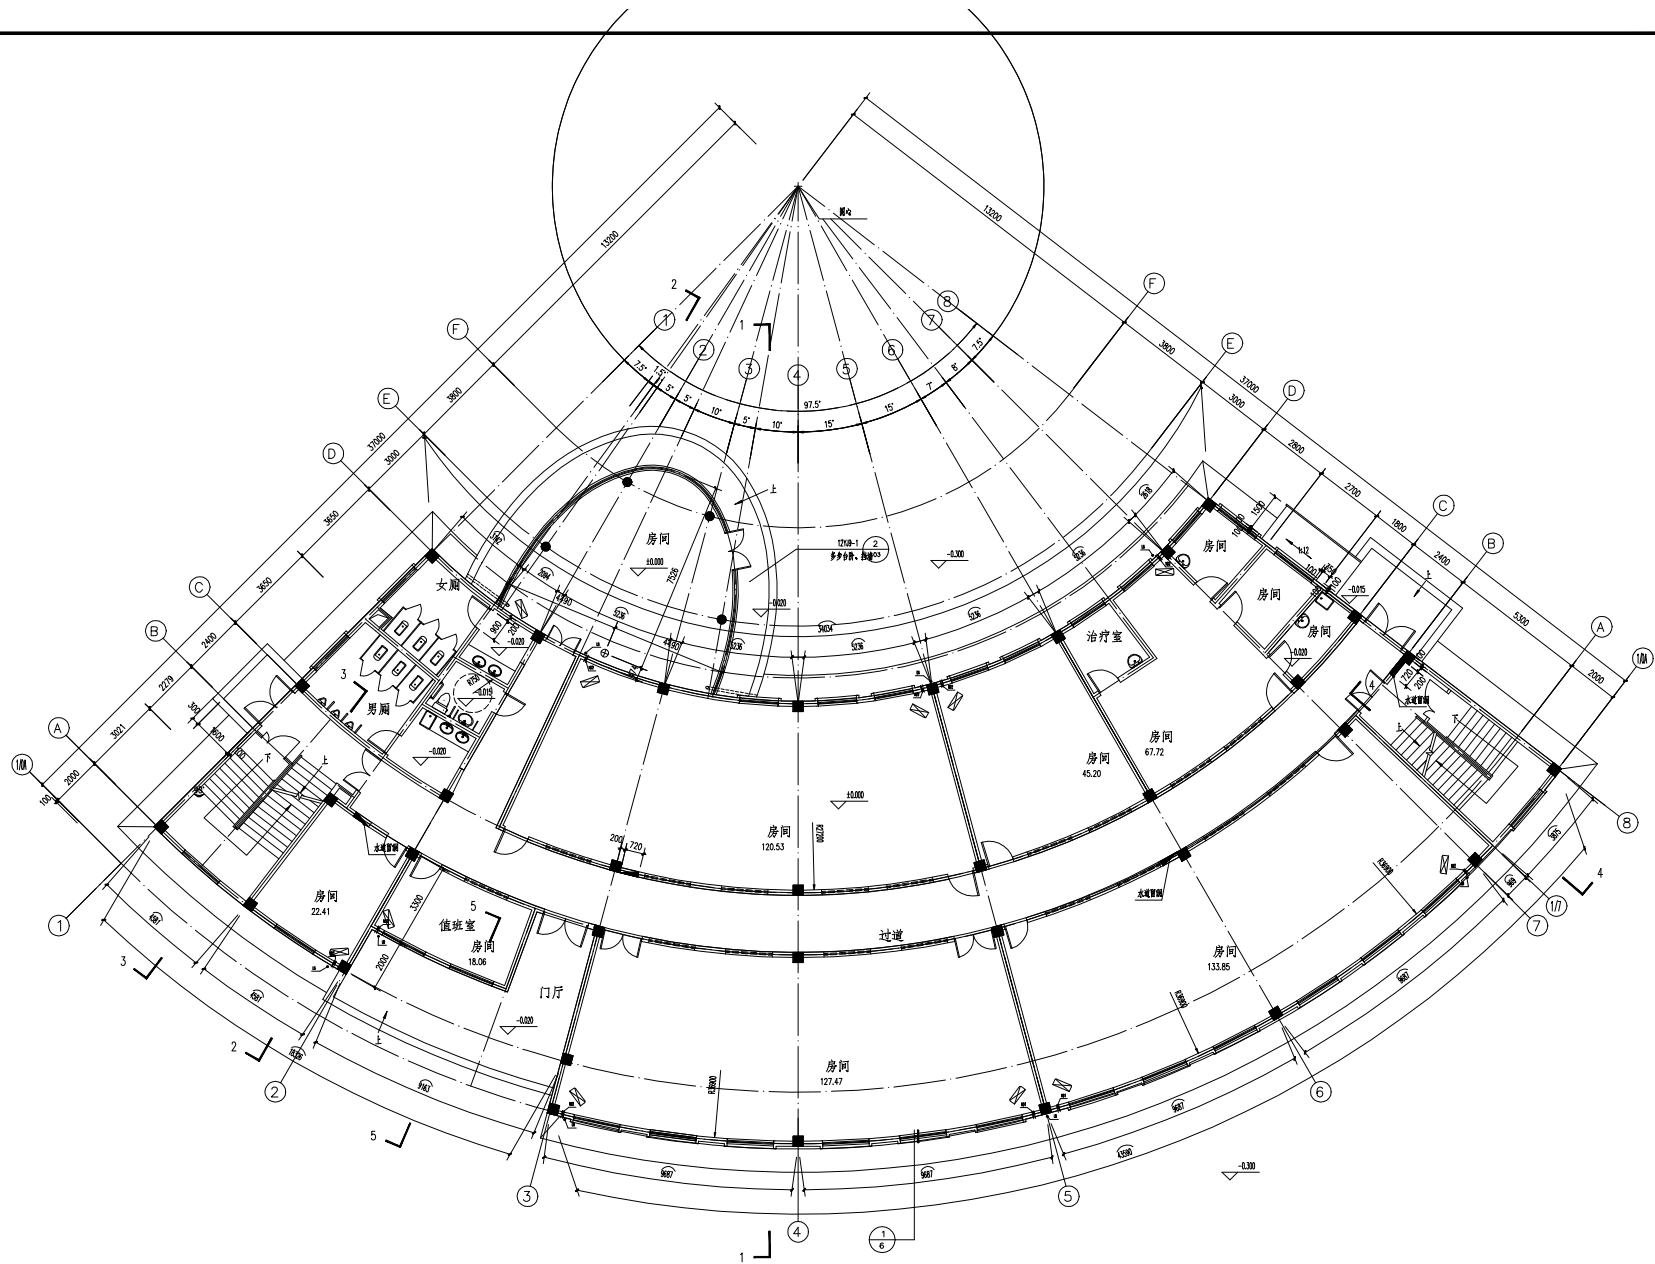

一层平面图 1:100