




中色科技股份有限公司  
CHINA NONFERROUS METALS PROCESSING TECHNOLOGY CO., LTD.

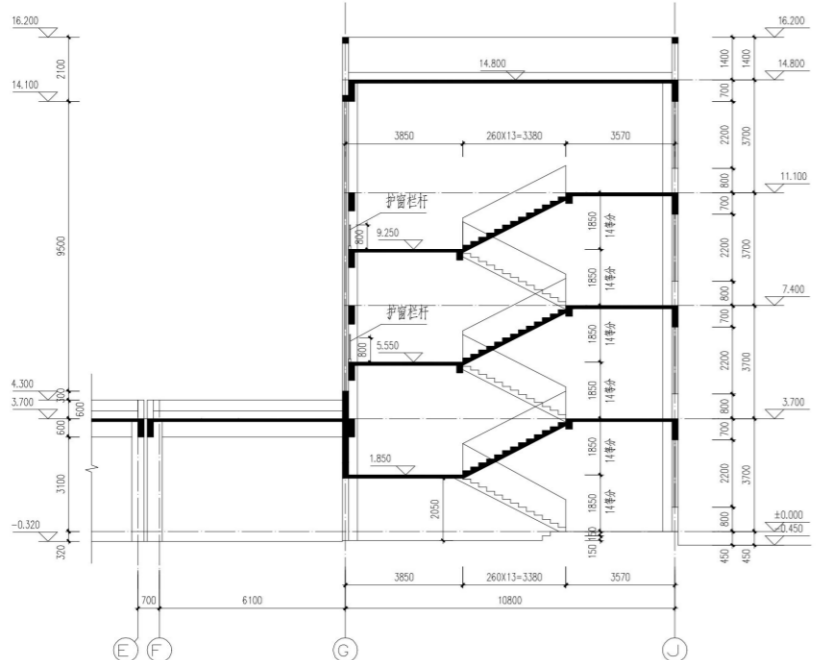


3-3剖面图 1:100

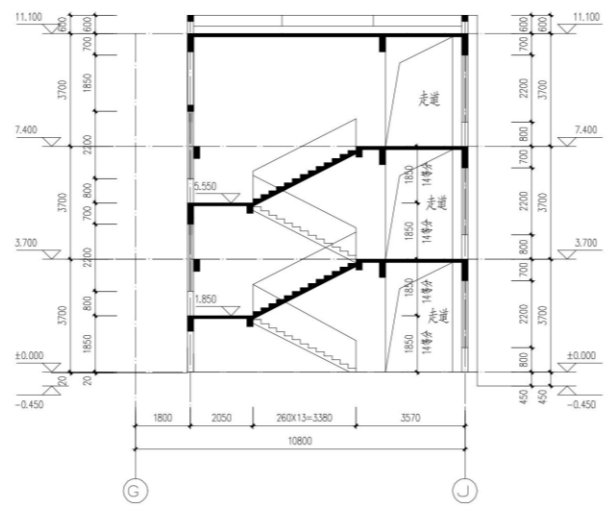


4-4剖面图 1:100

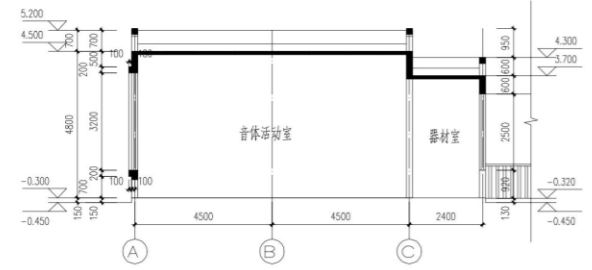


5-5剖面图 1:100

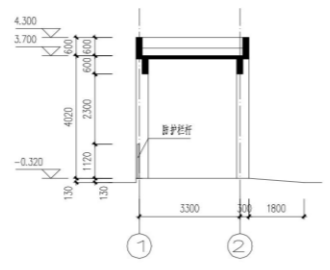

6-6剖面图 1:100

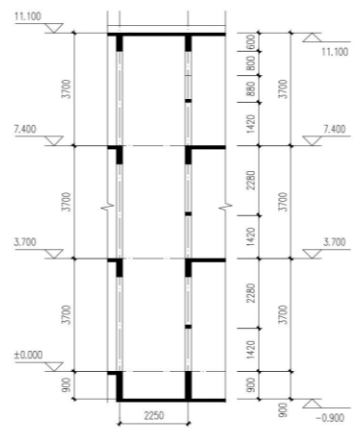

7-7剖面图 1:100

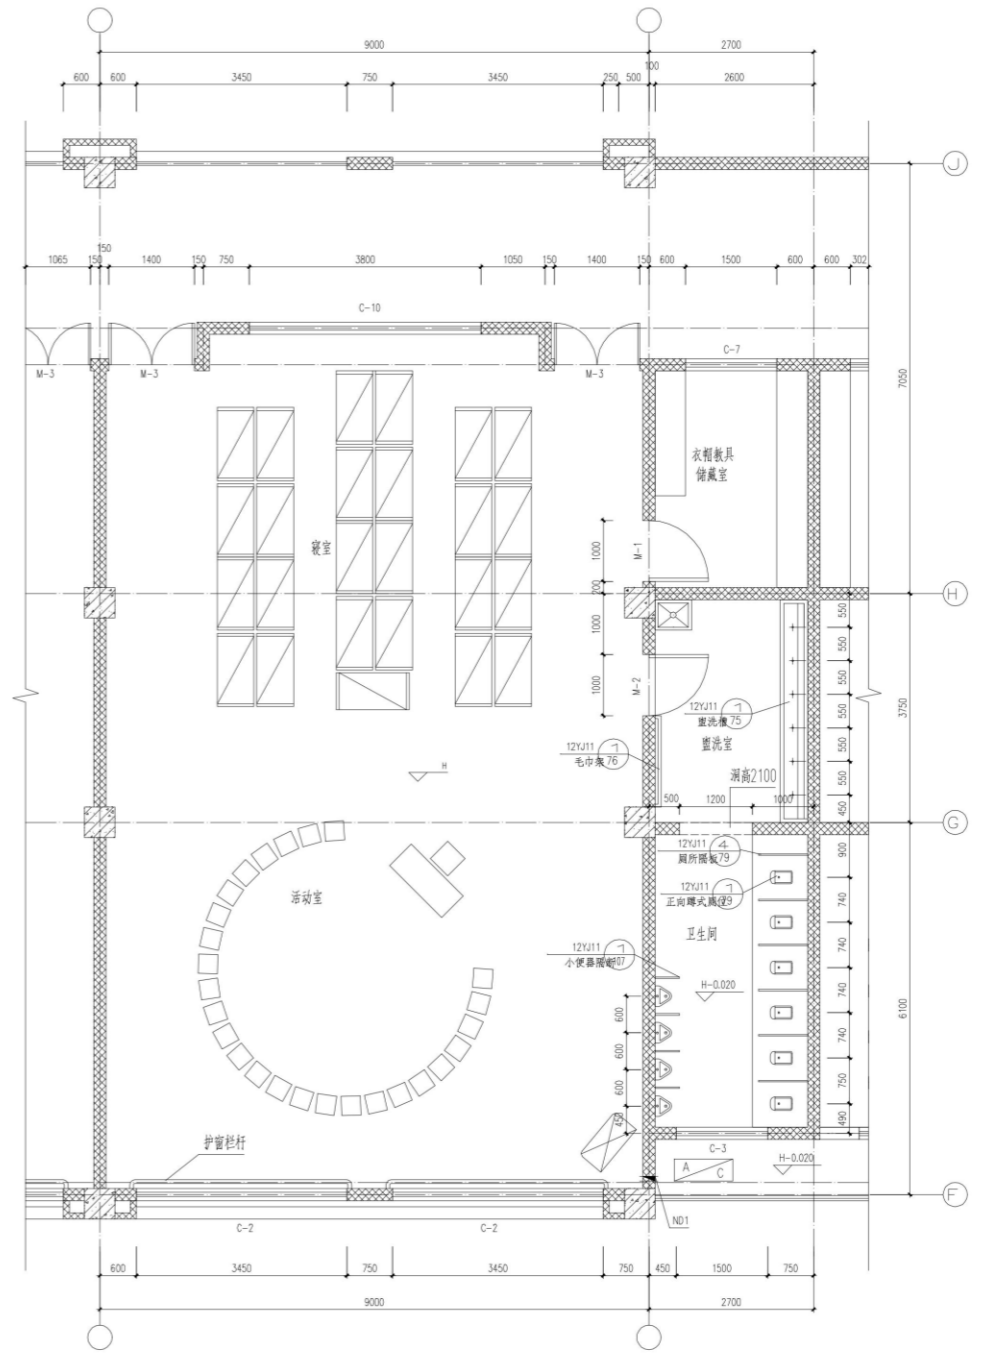

幼儿活动单元平面放大图 1:50

设计单位 DESIGN COMPANY	
<b>中色科技股份有限公司</b> CHINA NONFERROUS METALS PROCESSING TECHNOLOGY CO., LTD. 中国 洛阳 西苑路1号 471009 1 XIYUAN RD. LUOYANG, 471009 P.R.C. 资质等级: 甲级 证书编号: A141011100	
工程名称 PROJECT NAME	洛阳伊滨区福民工程10号安置小区地块二
子项名称 SUBITEM NAME	幼儿园
图纸名称 DRAWING DESCRIPTION	3-3剖面图 4-4剖面图 5-5剖面图 6-6剖面图 7-7剖面图 幼儿活动单元平面放大图
公司出图专用章 OFFICIAL STAMP	
注册执业印章 REGISTER ENGINEER STAMP	
项目总师 PROJECT MANAGER	袁玉斗 2016.11.23
审定 APPROVED BY	曹洪 2016.11.23
审核 CHECKED BY	陈吉华 2016.11.23
专业负责人 GENERAL DESIGNER	陈吉华 2016.11.23
设计 DESIGNED BY	王战杰 2016.11.23
专业 SPECIALITY	建筑 设计阶段 施工图
设计日期 DESIGN DATE	2016.11 比例 1:100
版次 REVISION	A 图纸规格 1.25A1
图号 DRAWING NO.	J1611.753T1-7
(泰形区域)	