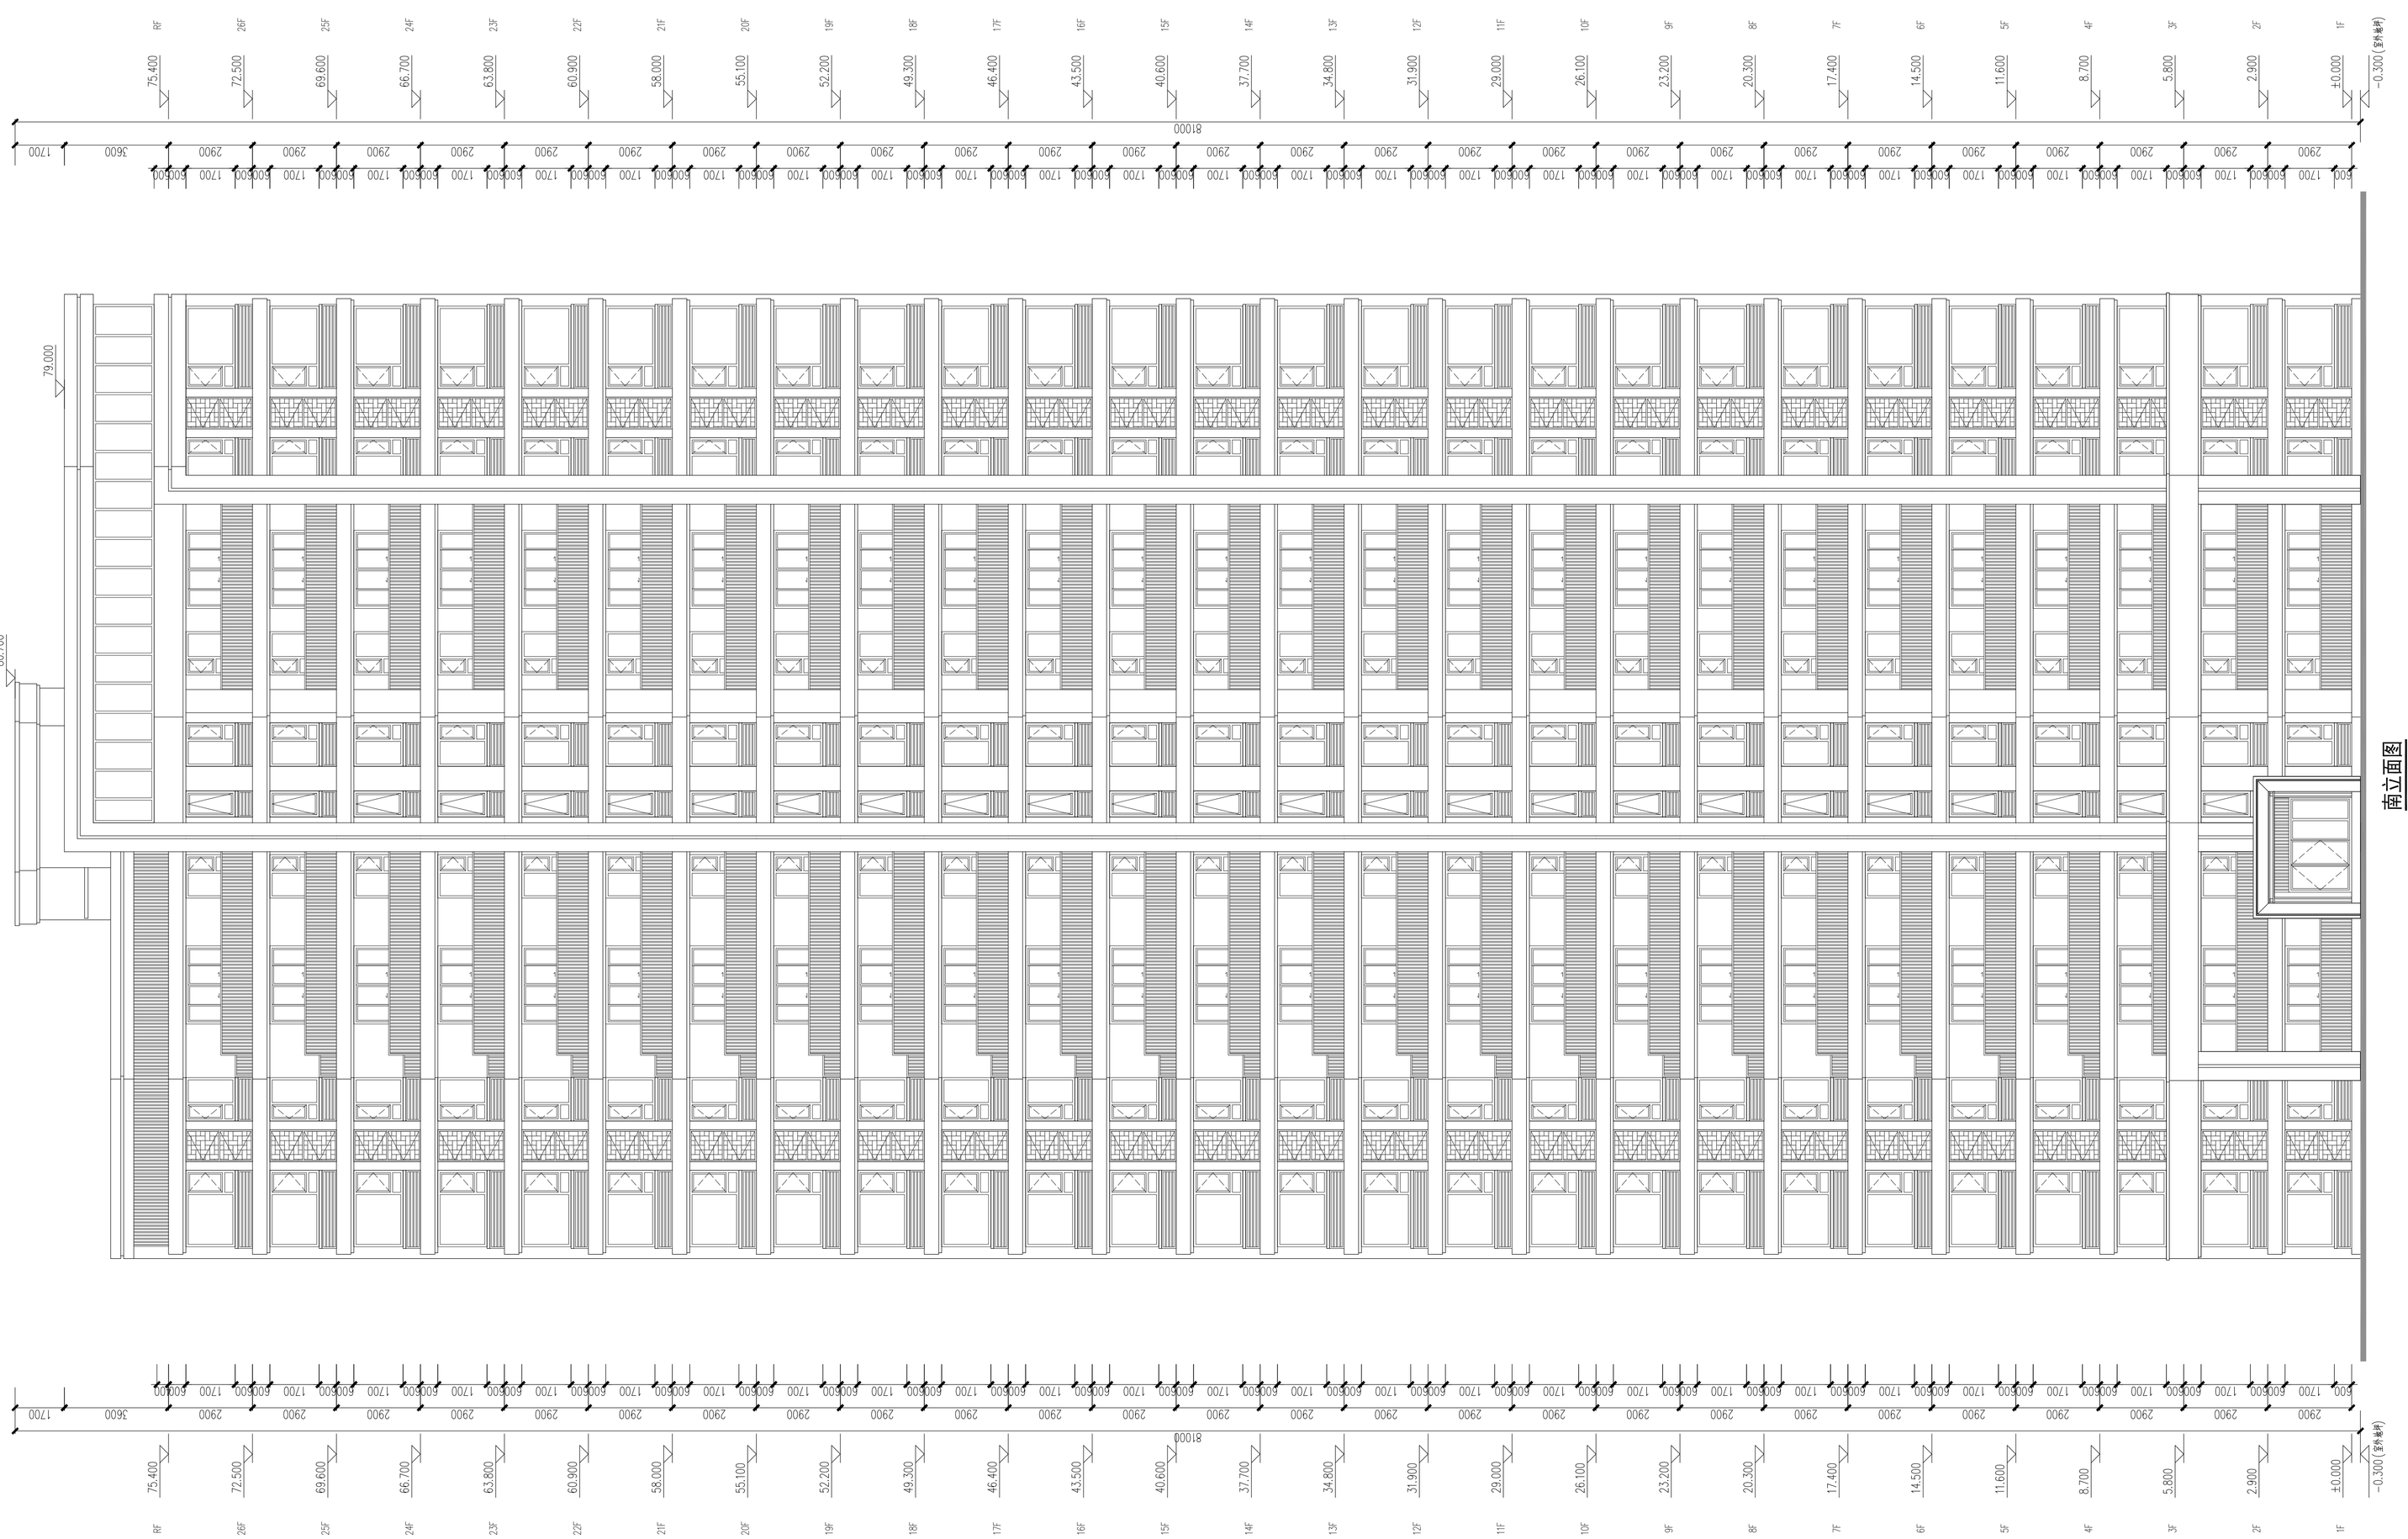

南立面图

新中环

浙江新中环建筑设计有限公司
Zhejiang new central Architectural Design Co.,Ltd.

证书等级：建筑甲级,风景园林甲级 证书编号:A133000701
Certificate Level Certificate number

证书等级：市政乙级 证书编号:A233000708
Certificate Level Certificate number

证书等级：城乡规划乙级 证书编号:浙自资规规划2000279号
Certificate Level Certificate number

合作设计单位：
Jointly designd with

建设单位：
Client
洛阳搜安房地产开发有限公司

工程名称：
Project
安泰山水华庭住宅小区（二期）

子项名称：
Item
10#/11#楼

图　名：
Drawing title
南立面图

	实　名 Real name	签　名 Signature	日　期 Date
审　定 Authorized by	李洪博		
审　核 Reviewed	郭纪新		
工程负责 Project director	郭纪新		
专业负责 Discipline Responsible by	郭纪新		
设　计 Designed by	唐金友		
制　图 Drawn by	唐金友		
校　对 Checked by	邱海峰		
会　签 Countersign			
建　筑 Arch		电　气 Elec	
结　构 Stur		暖　通 Hvac	
给排水 Plurm		工　艺 Technology	

盖　章：未盖出图专用章无效
Seal

设计阶段 Design phase	方案设计	工程编号 Project no.	
专业类型 Pro. type	建筑	图　号 Drawing no.	
出图日期 Date		版　次 Rev.no	