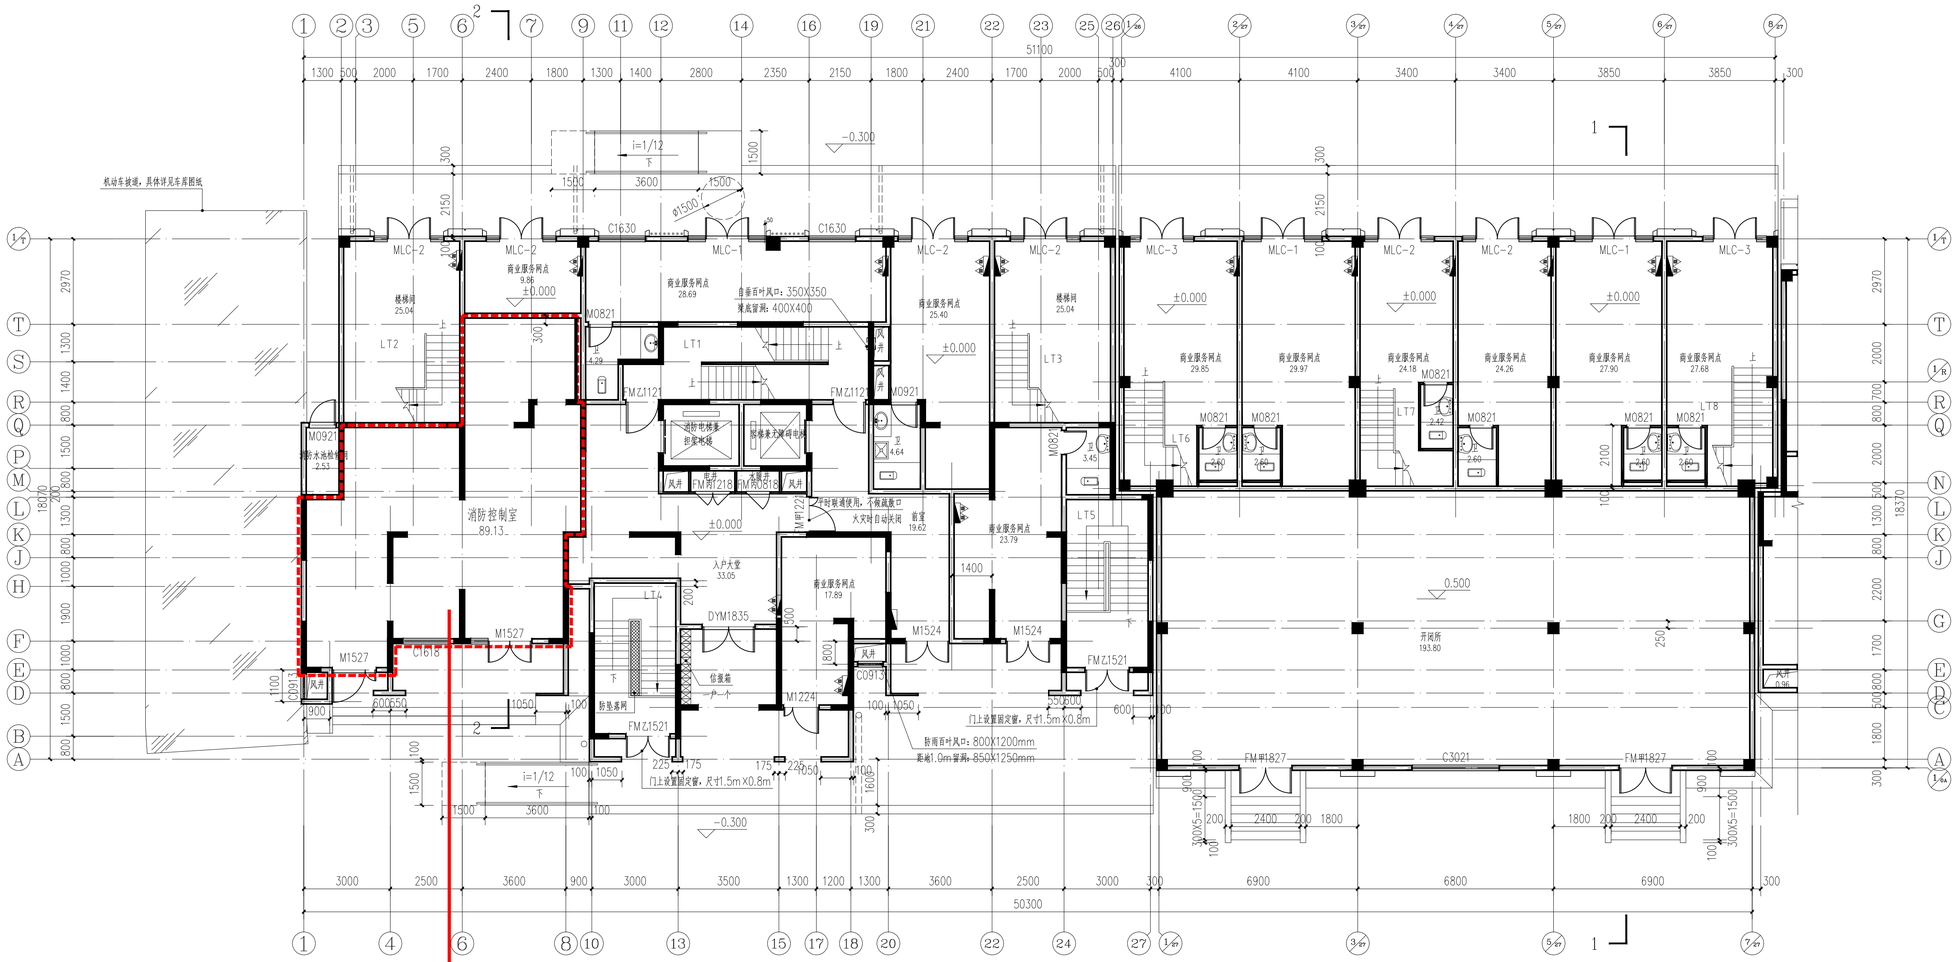

一层平面图 1:100

消防控制室修改到此位置

ZBA
河南智博建筑设计集团有限公司
HENAN ZHIBO ARCHITECTURAL DESIGN GROUP CO., LTD.
资质等级：甲 级
CERTIFICATION GRADE: CLASS A
证书编号：A141000604
CERTIFICATION No: A141000604

备注 REMARKS

出图专用章 PROJECT SEAL

注册执业章 SEAL OF CERTIFIED DESIGNER

建设单位 CLIENT

河南穗丰房地产开发有限公司

项目名称 PROJECT NAME

誉景苑项目

子项名称 SUB-PROJECT NAME

1#楼

图纸名称 DRAWING TITLE

一层平面图

项目负责 PROJECT DIRECTOR	郭太强		
专业负责 DISCIPLINE HEAD	郭太强		
审 核 VERIFI	邹洋洋		
校 对 PROOFREAD	马海波		
设 计 DESIGN	玄 雪		
制 图 CARTOGRAPHY	玄 雪		
设计阶段 DESIGN STAGE	施工图	专 业 DISCIPLINE	建 施
版 次 EDITION	01	比 例 SCALE	1:100
图 号 DRAWING No.	JZ-06	共 28 页 TOTAL PAGE	第 6 页 PAGE
设计编号 DESIGN No.	ZB200514-1	日 期 DATE	2020.05