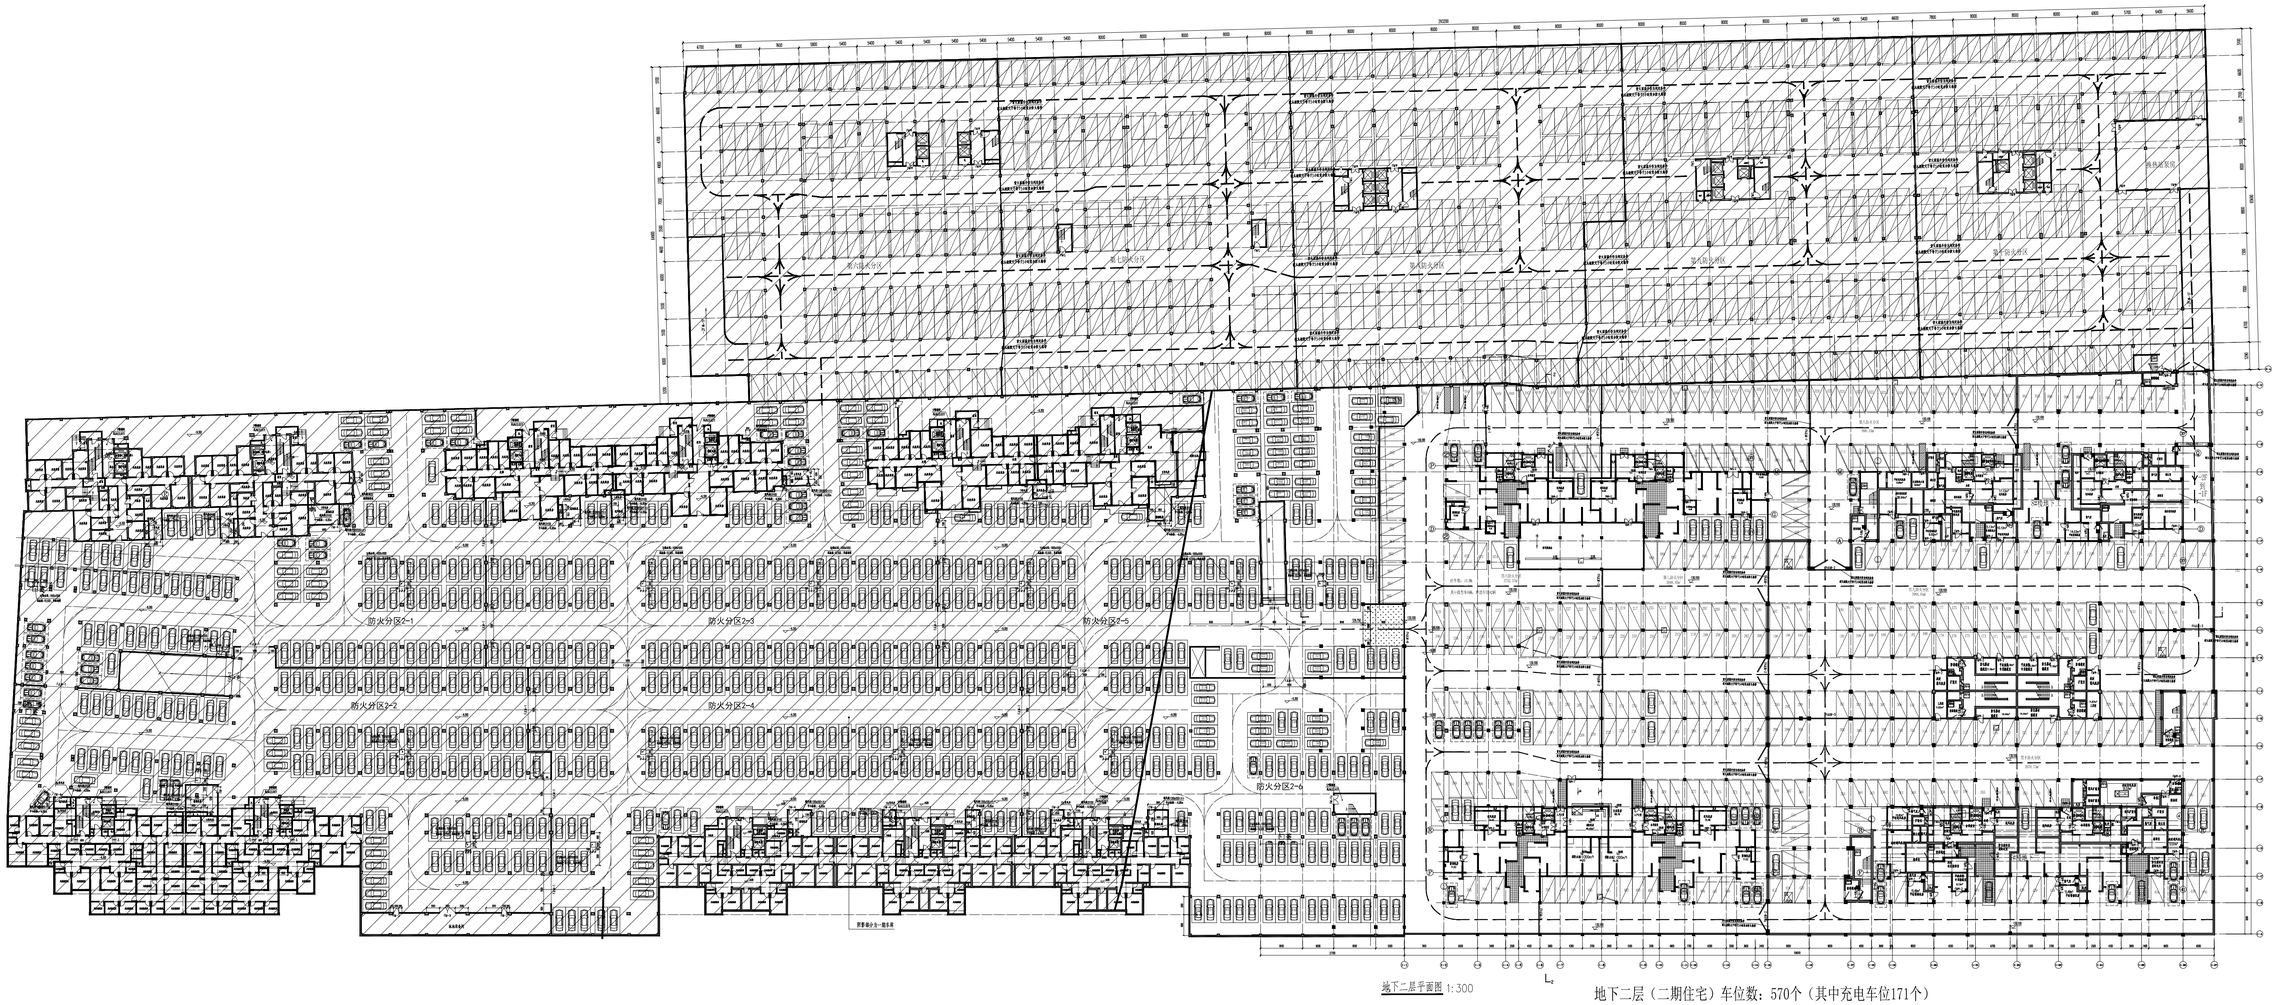

地下二层平面图 1:300

地下二层（二期住宅）车位数：570个（其中充电车位171个）

河南甲元建筑设计有限公司
HENAN JIAYUAN ARCHITECTURAL DESIGN CO.,LTD.

建筑工程设计甲级：A141007200
人防工程设计乙级：216201806120004

注意

- 通知以比例发现此图，一切尺寸要求有数字所示为准
- 使用此图时应同时参照其它图纸，如发现有相互矛盾之处，请立即通知本设计公司
- 此图纸品单有效
- 此图纸版权归本设计公司所有

出图专用章

注册专用章

建设单位

河南国鼎置业有限公司

项目名称

中弘珑悦（鼎盛国际二期）
地下车库

图纸名称

地下二层平面图

项目负责			
专业负责			
审 核			
校 对			
设 计			
工程号			
版 次	1	比 例	
图 别	方案	图 号	方案-1
总张数	2	日 期	