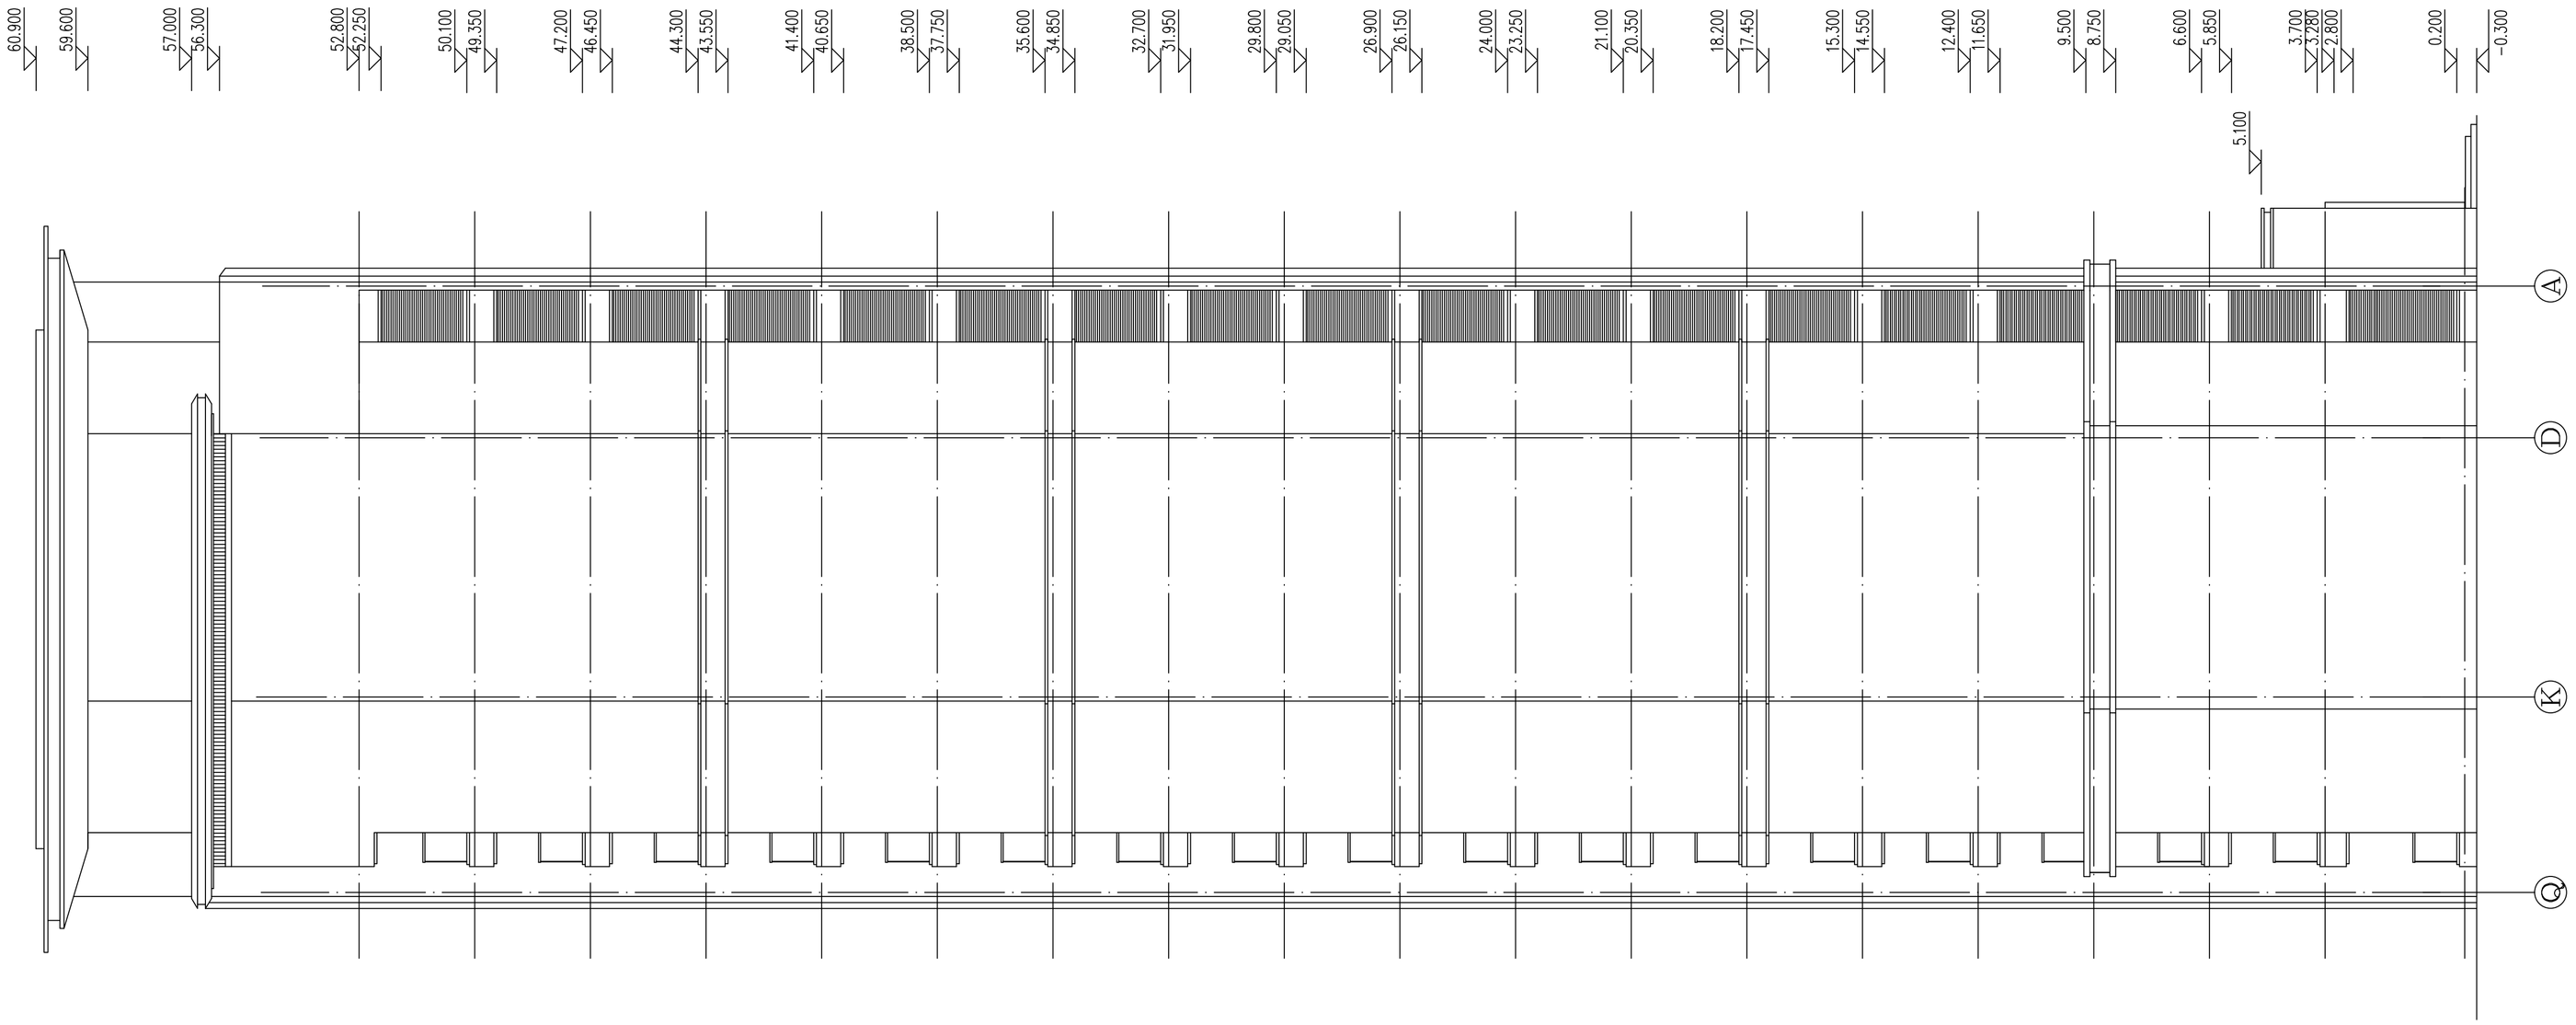

Q~A立面图 1:100

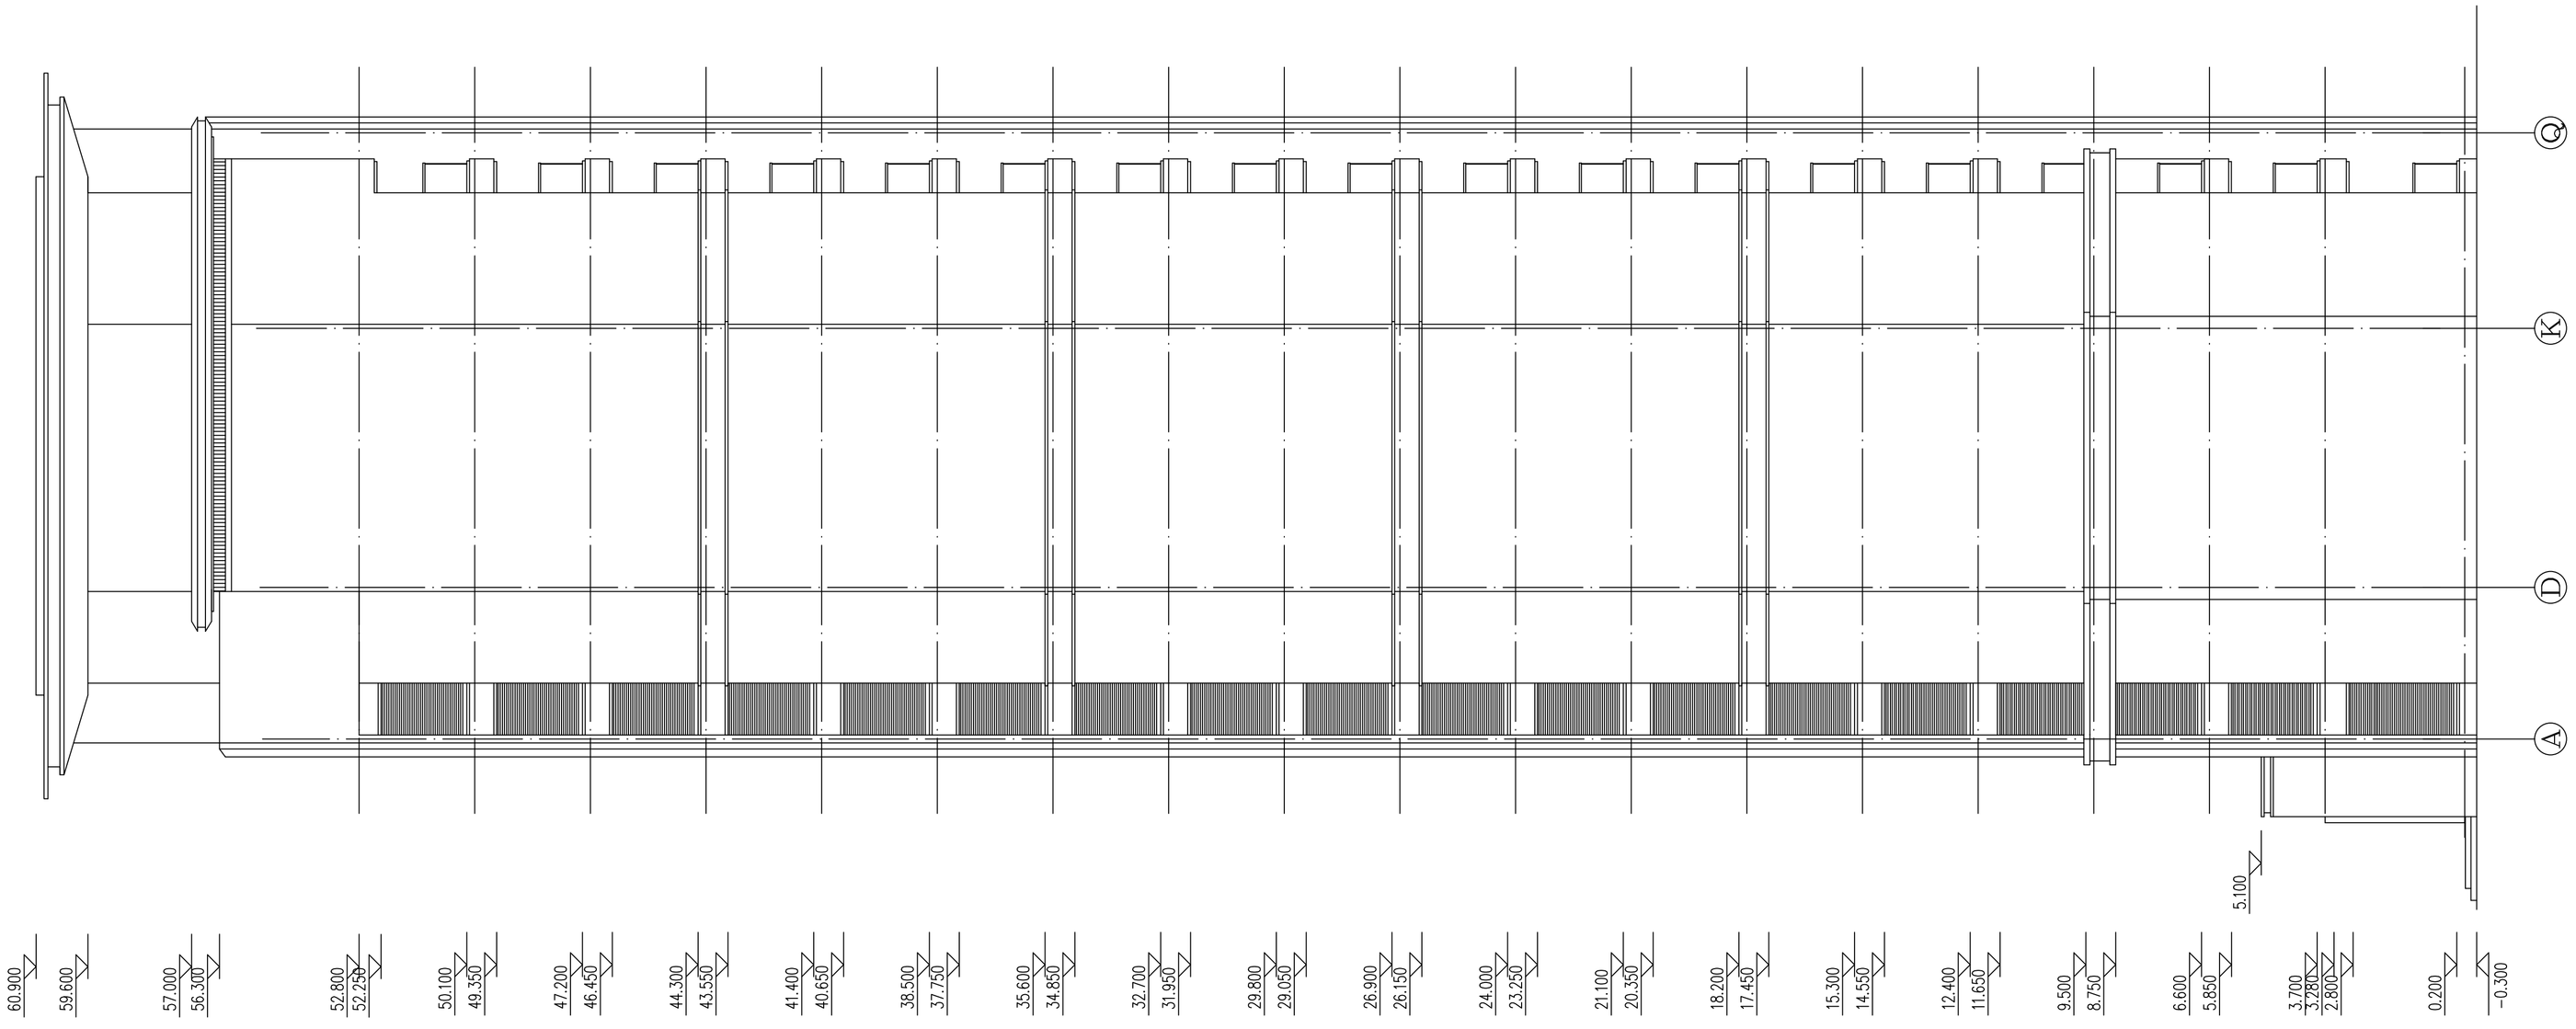

A~Q立面图 1:100

专业	姓名	日期
建筑		
结构		
给排水		
暖通		
电气		

洛阳市规划建筑设计研究院

有限公司

LUO YANG PLANNING & ARCHITECTURAL DESIGN INSTITUTE CO.,LTD

城乡规划：甲级 证书编号：[建]域规编141167
建筑设计：甲级 市政道路：甲级
市政桥梁：甲级 市政排水：甲级
风景园林：甲级 人防专项：乙级
证书编号：A141009686
工程勘察：甲级 证书编号：B141009686
工程测量：甲级 证书编号：甲测资字4100207

地 址 ADD.：洛阳市洛龙区开元大道56号
邮 编 P.C.：471023

工程数字化信息
PROJECT DIGITAL INFORMATION

出图专用章
ISSUE

注册师用章
CHARTERED ARCHITECT/ENGINEER

建设单位 CLIENT	洛阳万福置业有限公司
工程名称 PROJECT NAME	万福居
项目名称 ITEM NAME	1#楼
图 名 FIGURE NAME	A-Q立面图 Q-A立面图

签字栏 SIGNATURE BAR

	实名 REAL NAME	签名 AUTOGRAPH
总 师 CHIEF ENGINEER		
项目负责人 PROJECT MANAGER		
专业负责人 DISCIPLINE MANAGER		
审 定 APPROVED BY		
审 核 VERIFIED BY		
校 对 CHECKED BY		
设 计 DESIGNED BY		
制 图 DRAWN BY		

工程编号 PROJECT NO.		图 别 TOBE	
合同编号 CONTRACT NO.		图 号 FIGURE NO.	
设计阶段 DESIGN PHASE		比 例 SCALE	
版 次 VERSION		日 期 DATE	