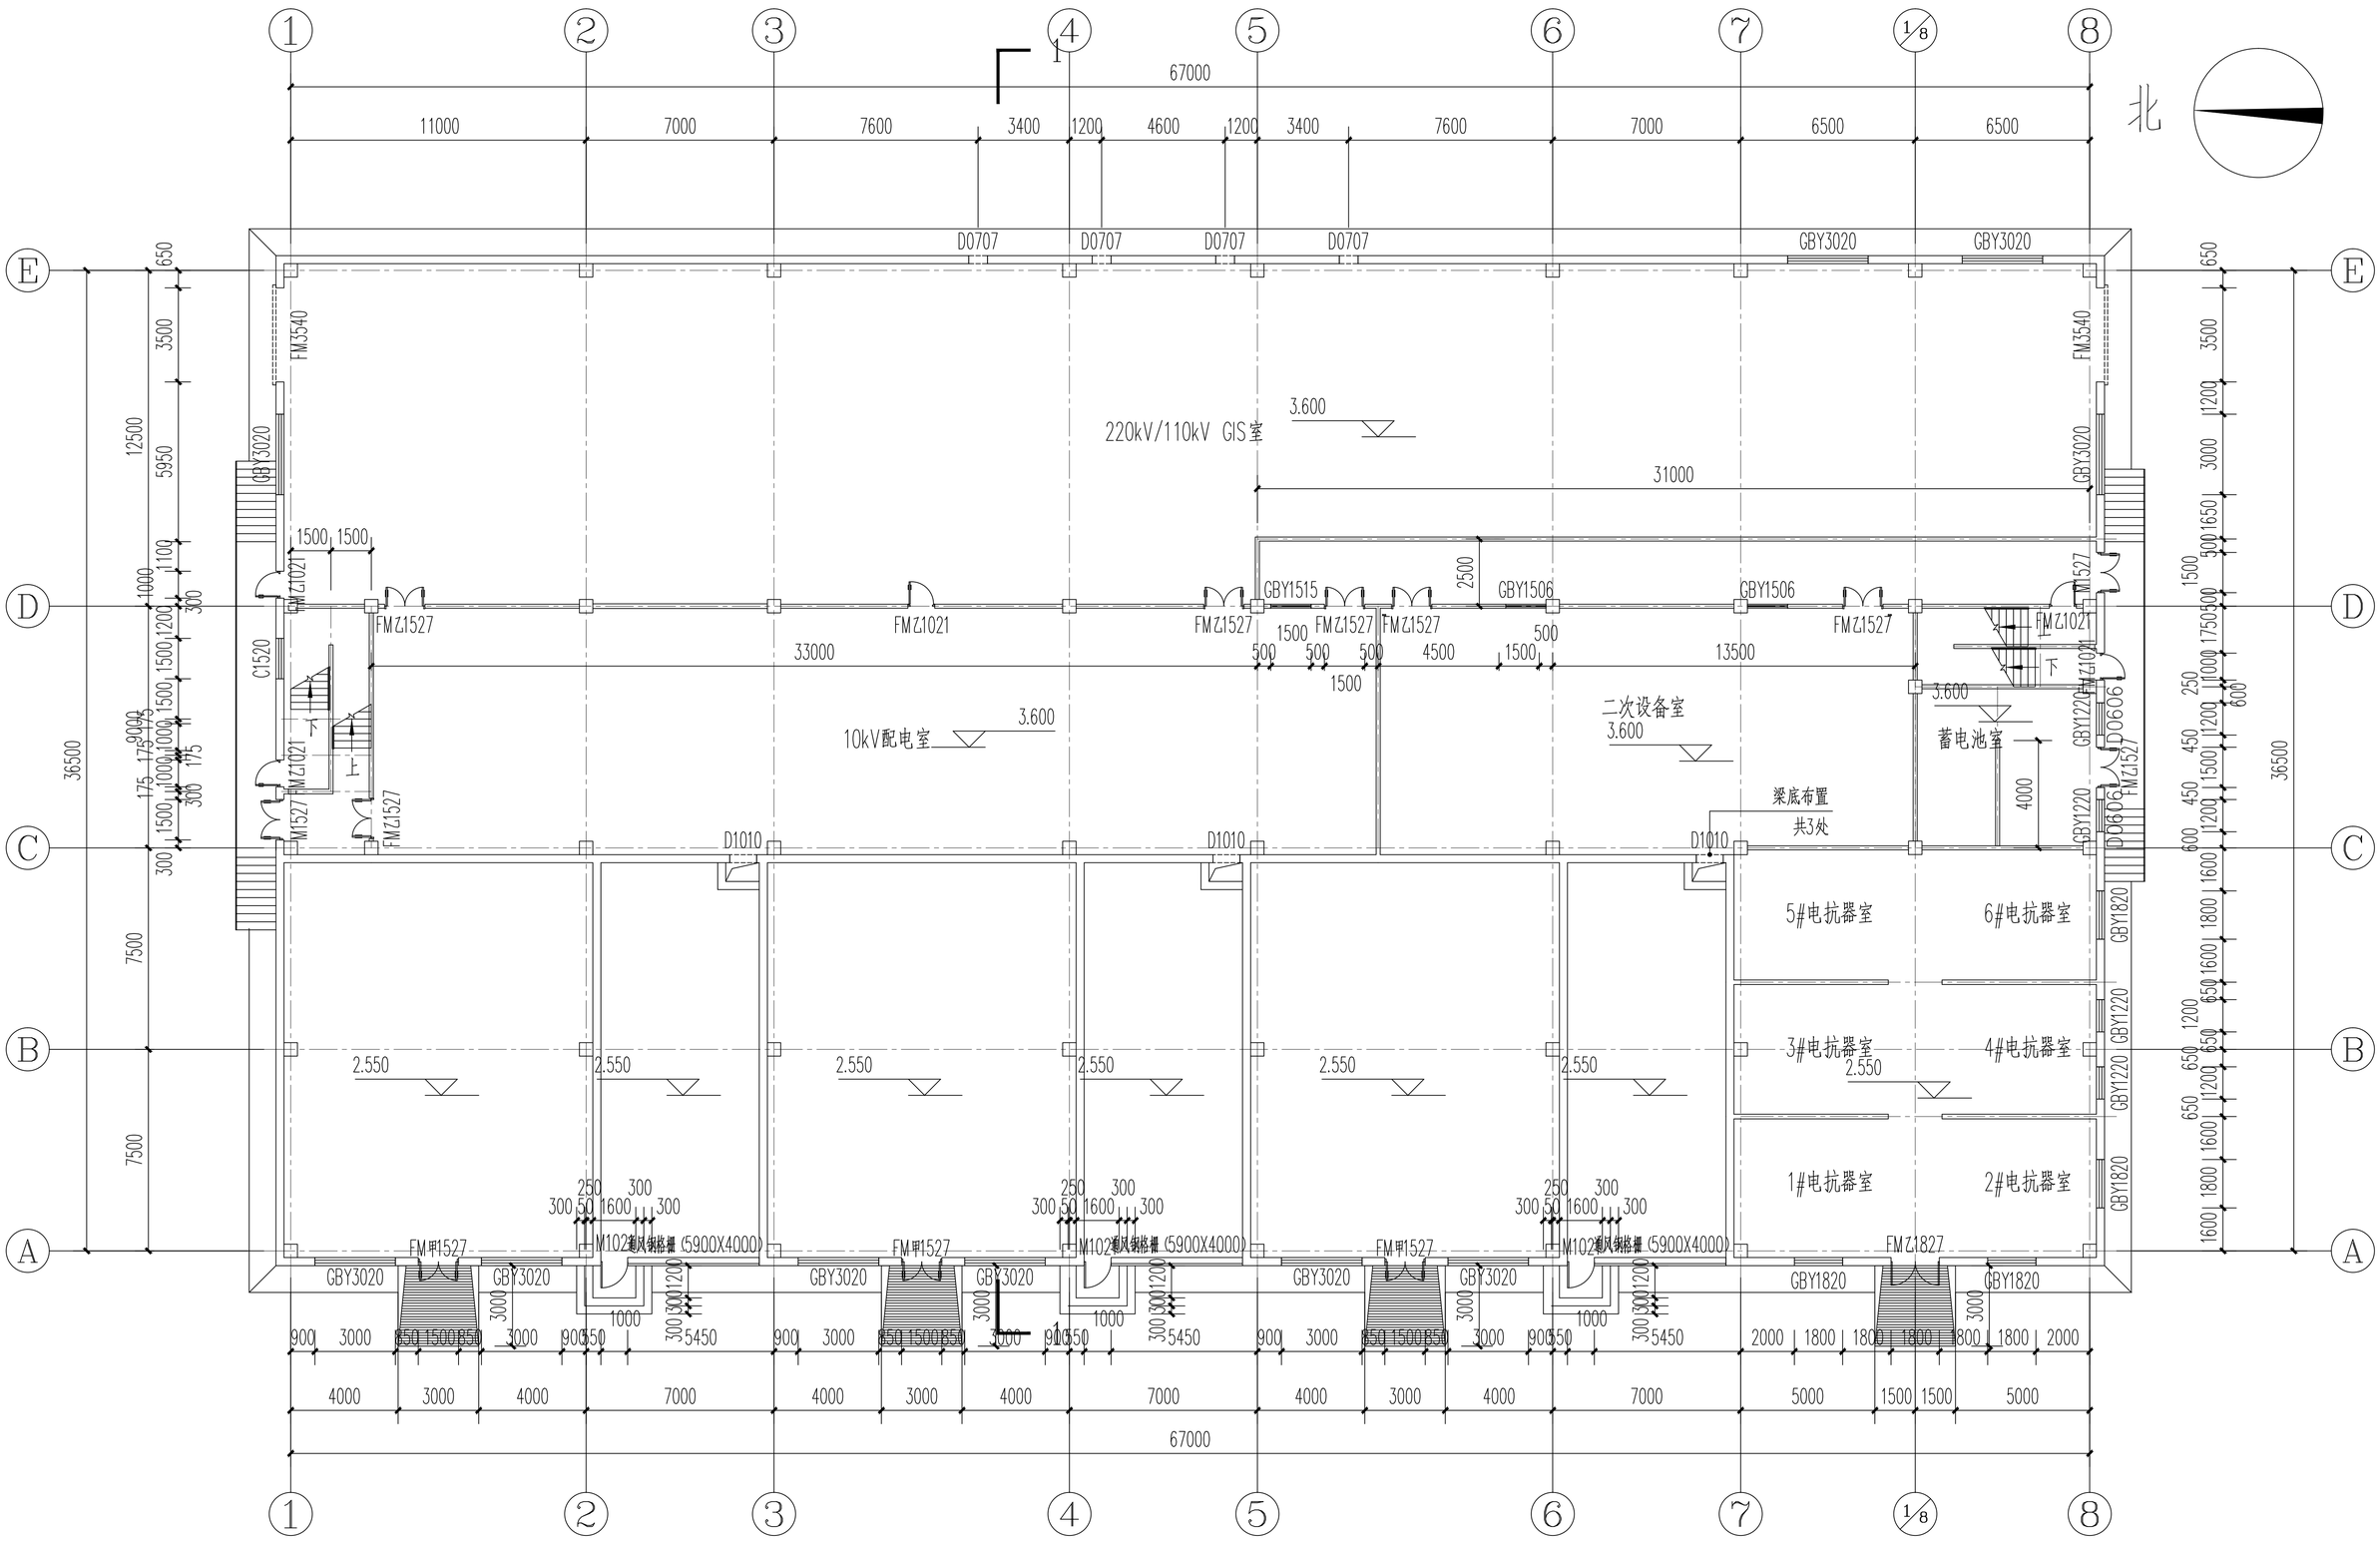

一层平面布置图 1:200　　建筑面积：2583.6m²