


消防泵房一层平面图 1:100

▲消防救援窗标志
建筑面积87.36平方米

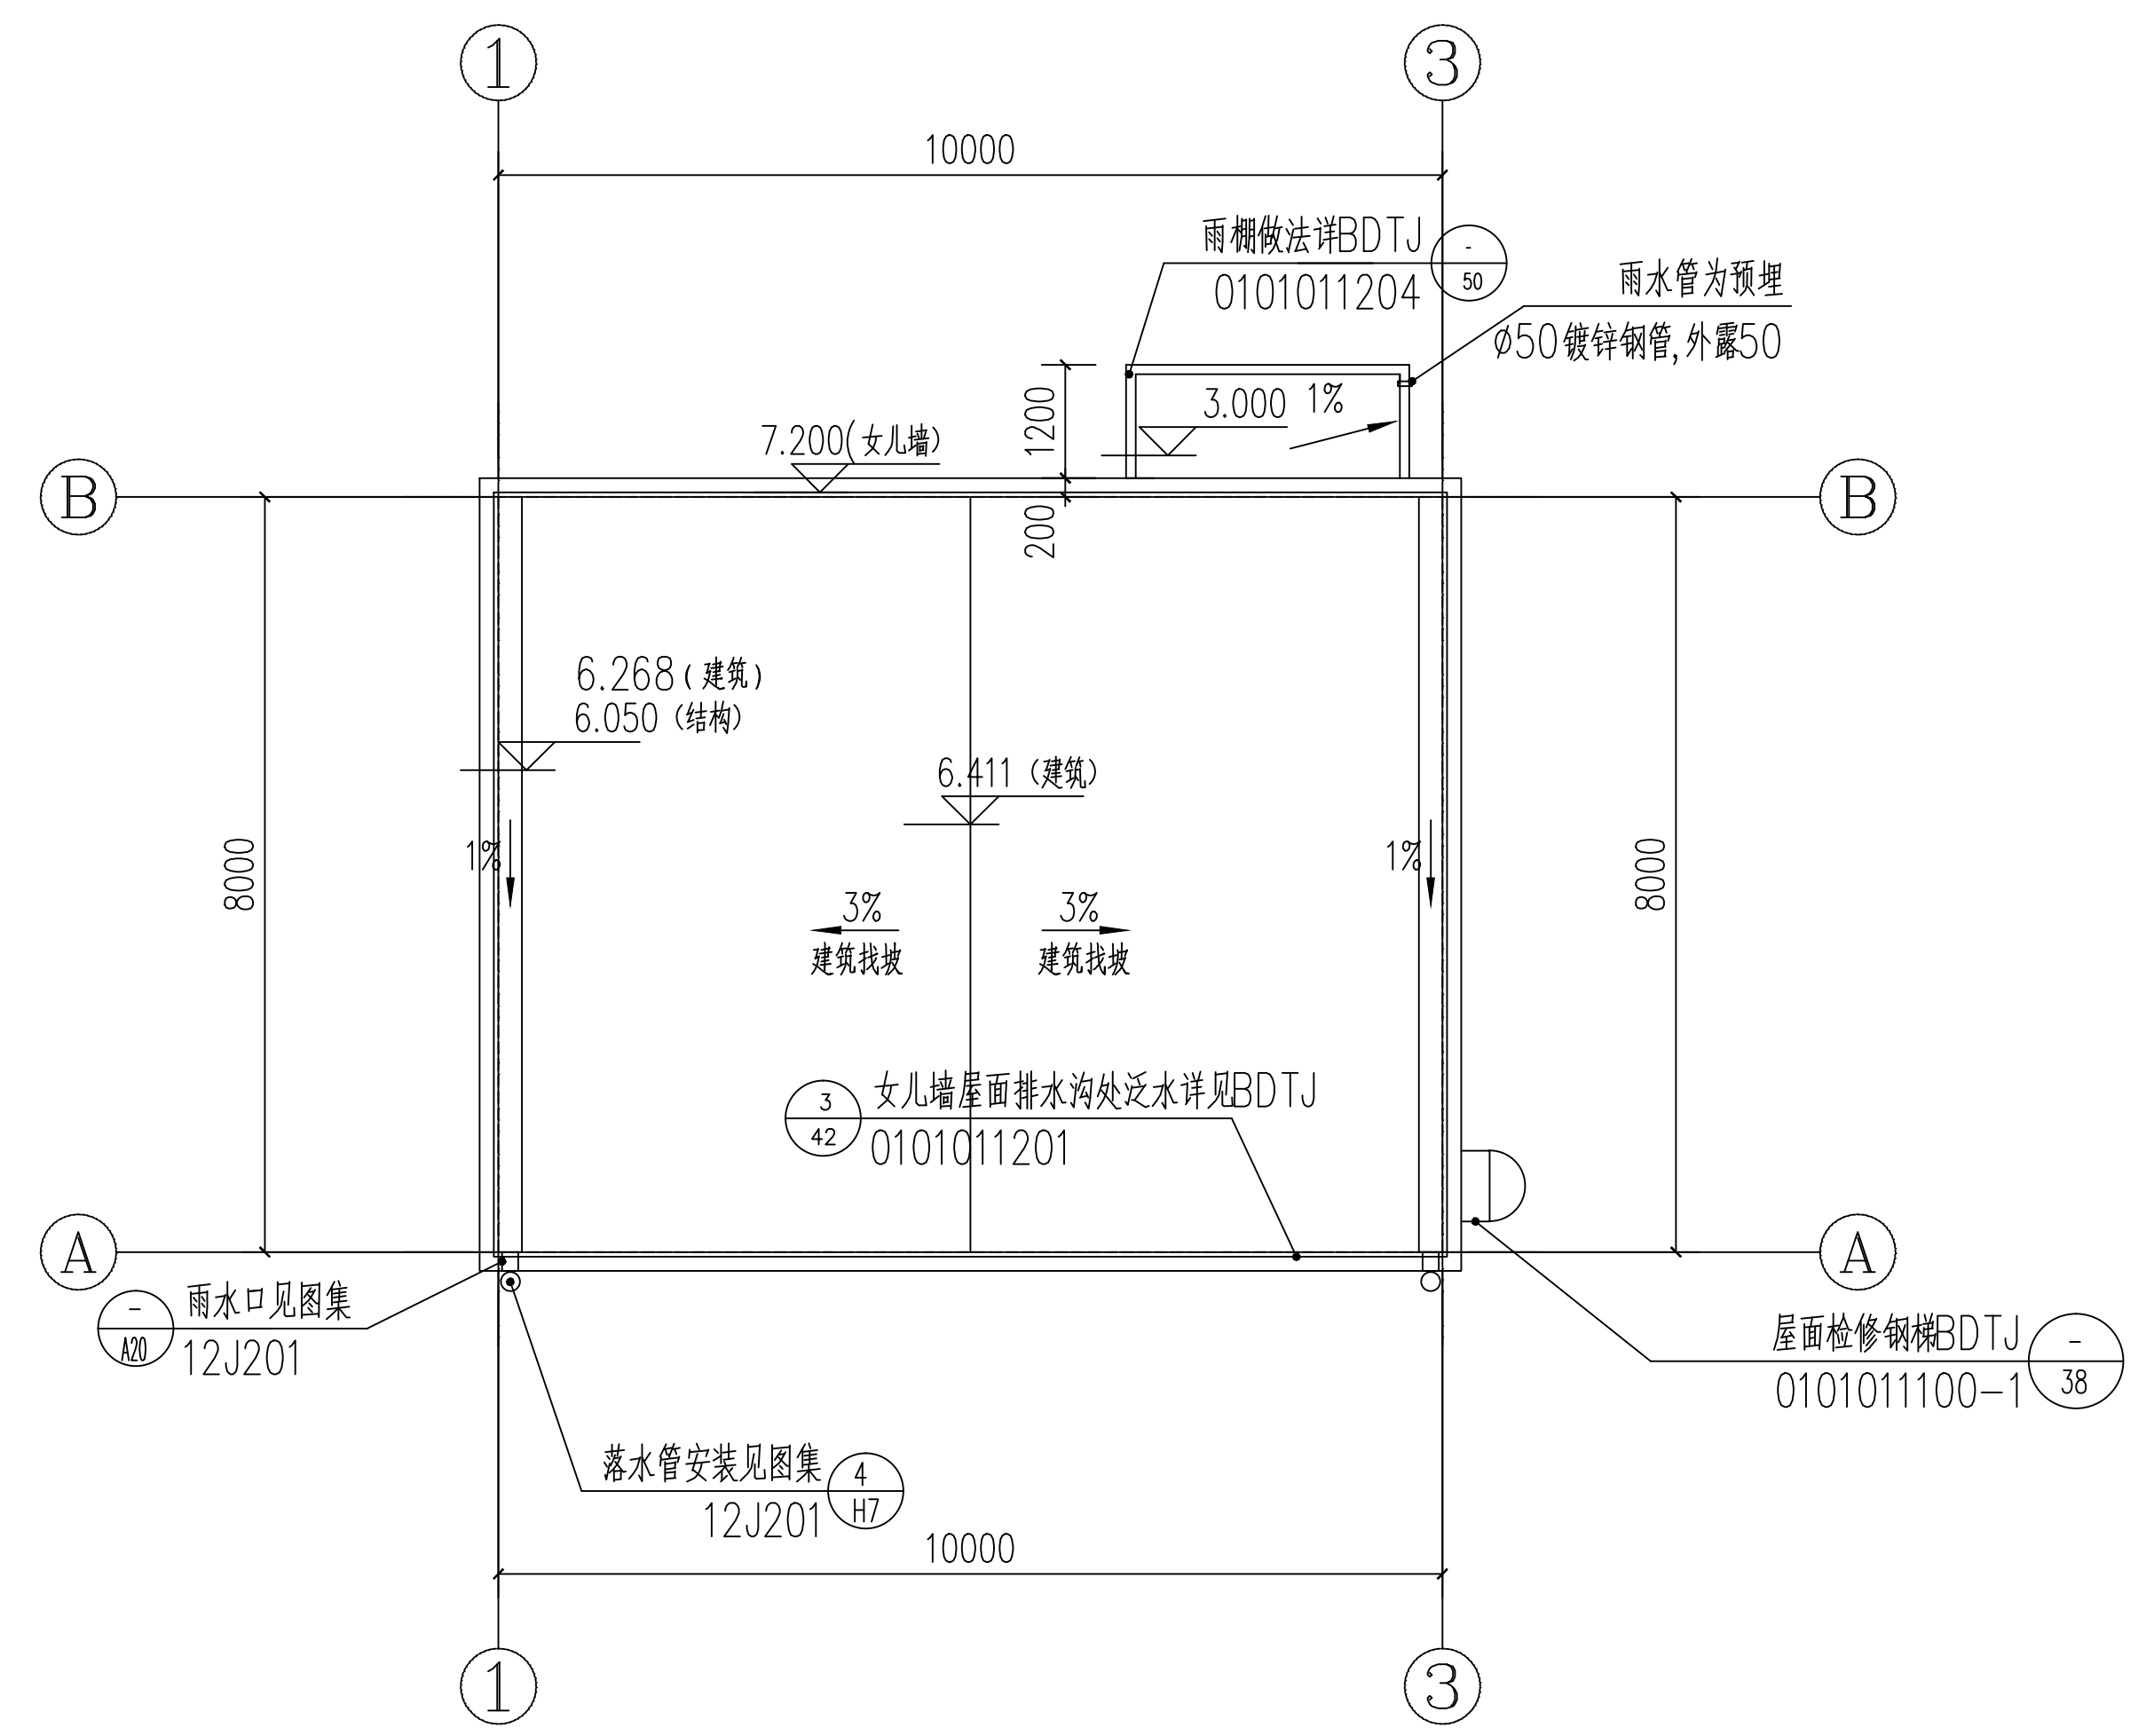

消防泵房屋面层平面图 1:100