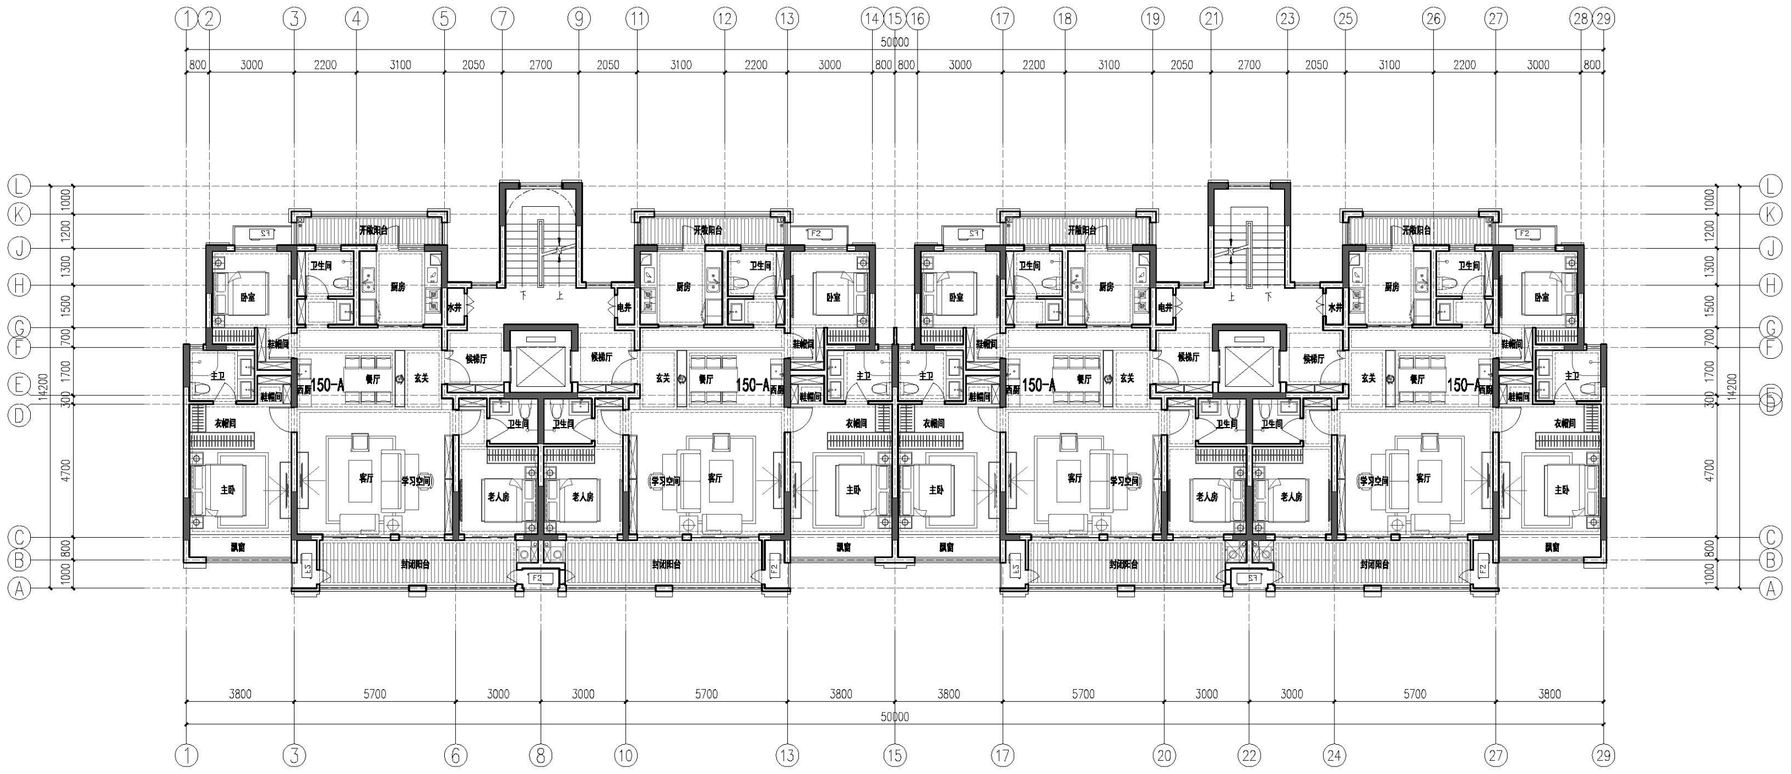

三—七层平面图 1:100

NO.	DESCRIPTION	DATE

EBU

PLANNING · ARCHITECTURE · LANDSCAPE

东筑（上海）建筑规划设计事务所有限公司

http://www.ebuarchitects.com

Tel. +86 021 33315277 Post Code: 200003

Fax. +86 021 33315299 Email: ebu@ebuarchitects.com

AUTHORIZED FOR ISSUE BY /DATE		
PROJECT DIRECTOR /DATE		
AUDITED BY /DATE		
DISCIPLINE RESPONSIBLE BY /DATE		
CHECKED BY /DATE		
DESIGNED BY /DATE		

CLIENT 洛阳国龙置业有限公司

PROJECT 龙城项目23#地块

SUBPROJECT 33#楼

DRAWING TITLE 三—七层平面图

JOB NO. EBU-10B115-A	STATUS 方案
SCALE 见图	DISCIPLINE 建筑
DATE 2023.01	DRAWING NO. 03

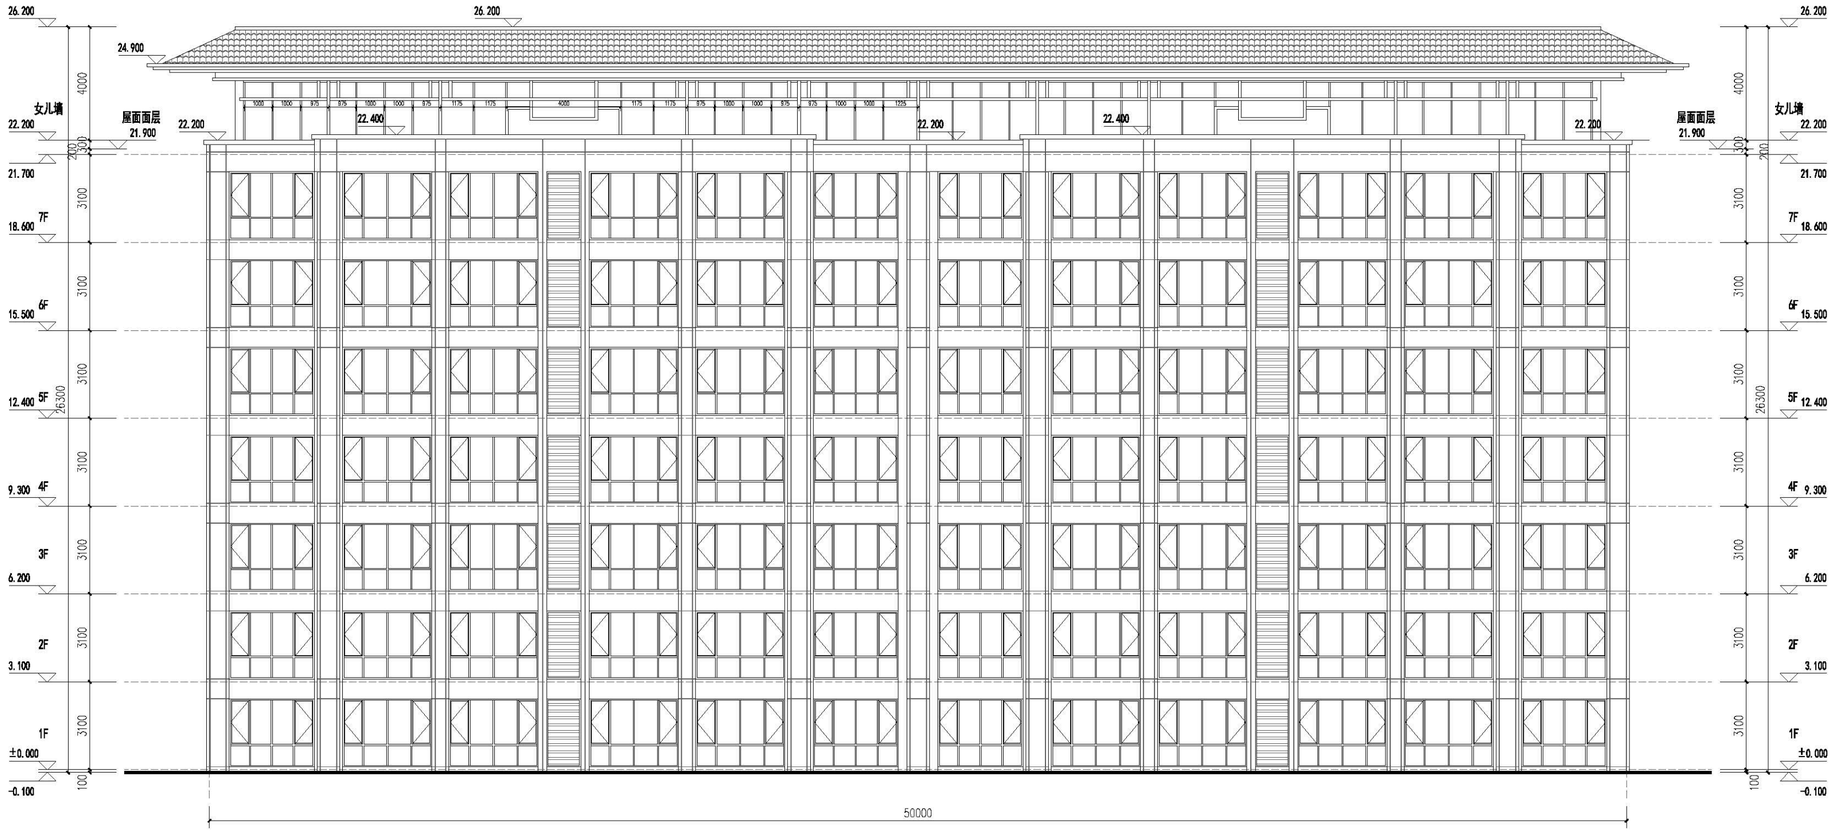

南立面图 1:100

NO.	DESCRIPTION	DATE

EBU

PLANNING · ARCHITECTURE · LANDSCAPE

东纳（上海）建筑规划设计事务所有限公司

http://www.ebuarchitects.com

Tel. +86 021 33315577

Fax. +86 021 33315299

Post Code: 200023

Email:ebu@ebuarchitects.com

AUTHORIZED FOR ISSUE BY /DATE	
PROJECT DIRECTOR /DATE	
AUDITED BY /DATE	
DISCIPLINE RESPONSIBLE BY /DATE	
CHECKED BY /DATE	
DESIGNED BY /DATE	
CLIENT	洛阳国龙置业有限公司
PROJECT	龙城项目23#地块
SUBPROJECT	33#楼
DRAWING TITLE	南立面图
JOB NO.	EBU-10B115-A
STATUS	方案
SCALE	见图
DISCIPLINE	建筑
DATE	2023.01
DRAWING NO.	06

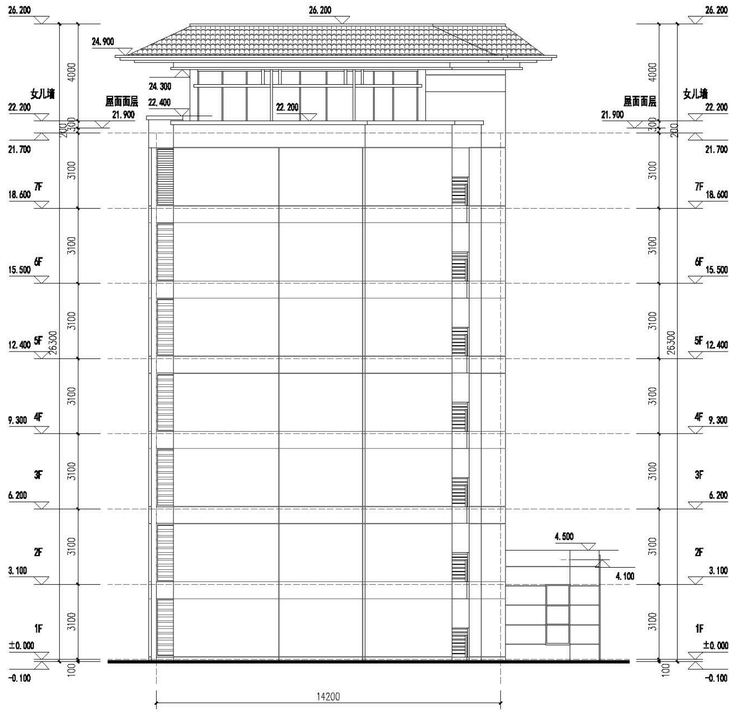

东立面图 1:100

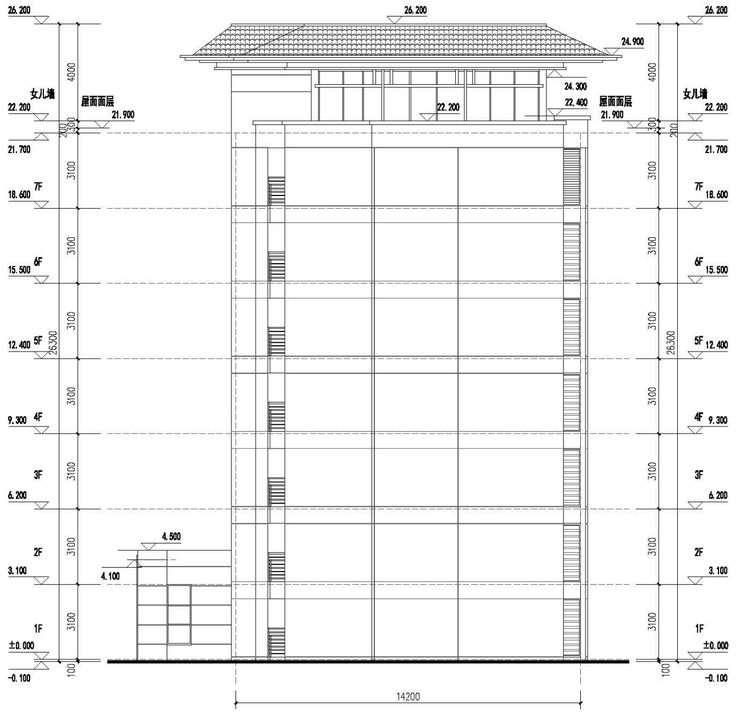

西立面图 1:100

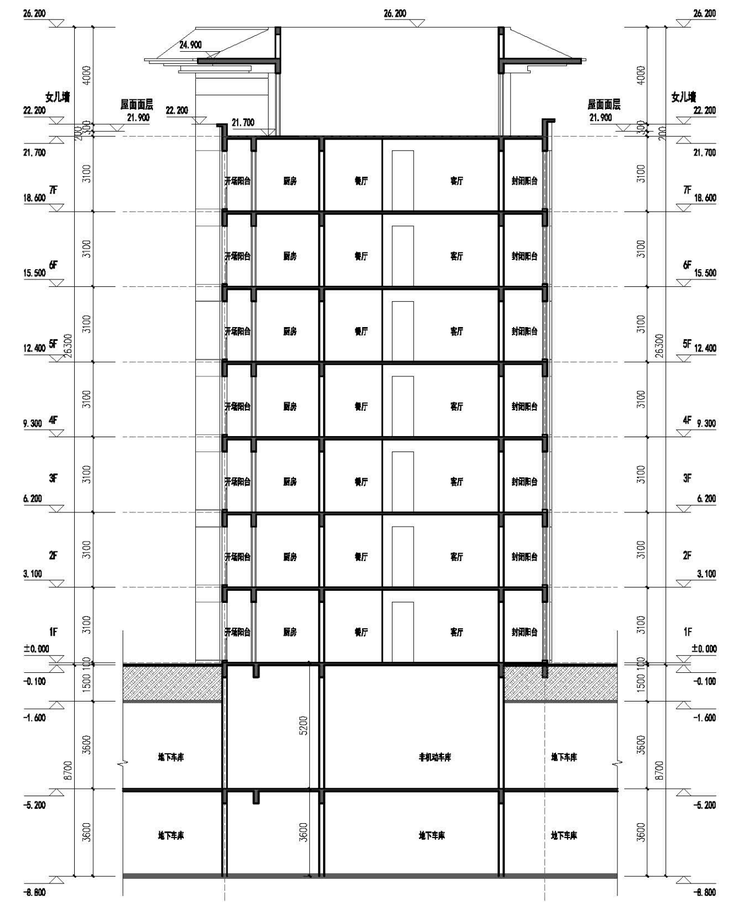

剖面图 1:100

NO.	DESCRIPTION	DATE

EBU

Placemaker · Architecturalist · Luminescence

东筑（上海）建筑规划设计事务所有限公司

http://www.ebuarchitects.com

中国 上海市万荣路777号绿地之心

Add: C/678 Centre Park,No.777 East Wanrong Rd.Shanghai 200436,PRC

Tel: +86 021 32310277 P.C.: 200023

Fax: +86 021 32310300 Email:ebu@ebuarchitects.com

DES.	/ 设	AUTHORIZED FOR ISSUE BY /DATE
CHAR.	/ 审	PROJECT DIRECTOR /DATE
VIS.	/ 核	AUDITED BY /DATE
PRIN.	/ 负	DISCIPLINE RESPONSIBLE BY /DATE
DES.	/ 校	CHECKED BY /DATE
DES.	/ 设	DESIGNED BY /DATE

CLIENT 浦和国太置业有限公司

PROJECT 龙城项目23#地块

SUBPROJECT 33#楼

DRAWING TITLE 东立面图、西立面图、剖面图

JOB NO. EBU-10B115-A

STATUS 方案

SCALE 见图

DISCIPLINE 建筑

DATE 2023.01

DRAWING NO. 08