



专业	姓名	日期
专业	姓名	日期
专业	姓名	日期
专业	姓名	日期
专业	姓名	日期
专业	姓名	日期
专业	姓名	日期
专业	姓名	日期
专业	姓名	日期
专业	姓名	日期

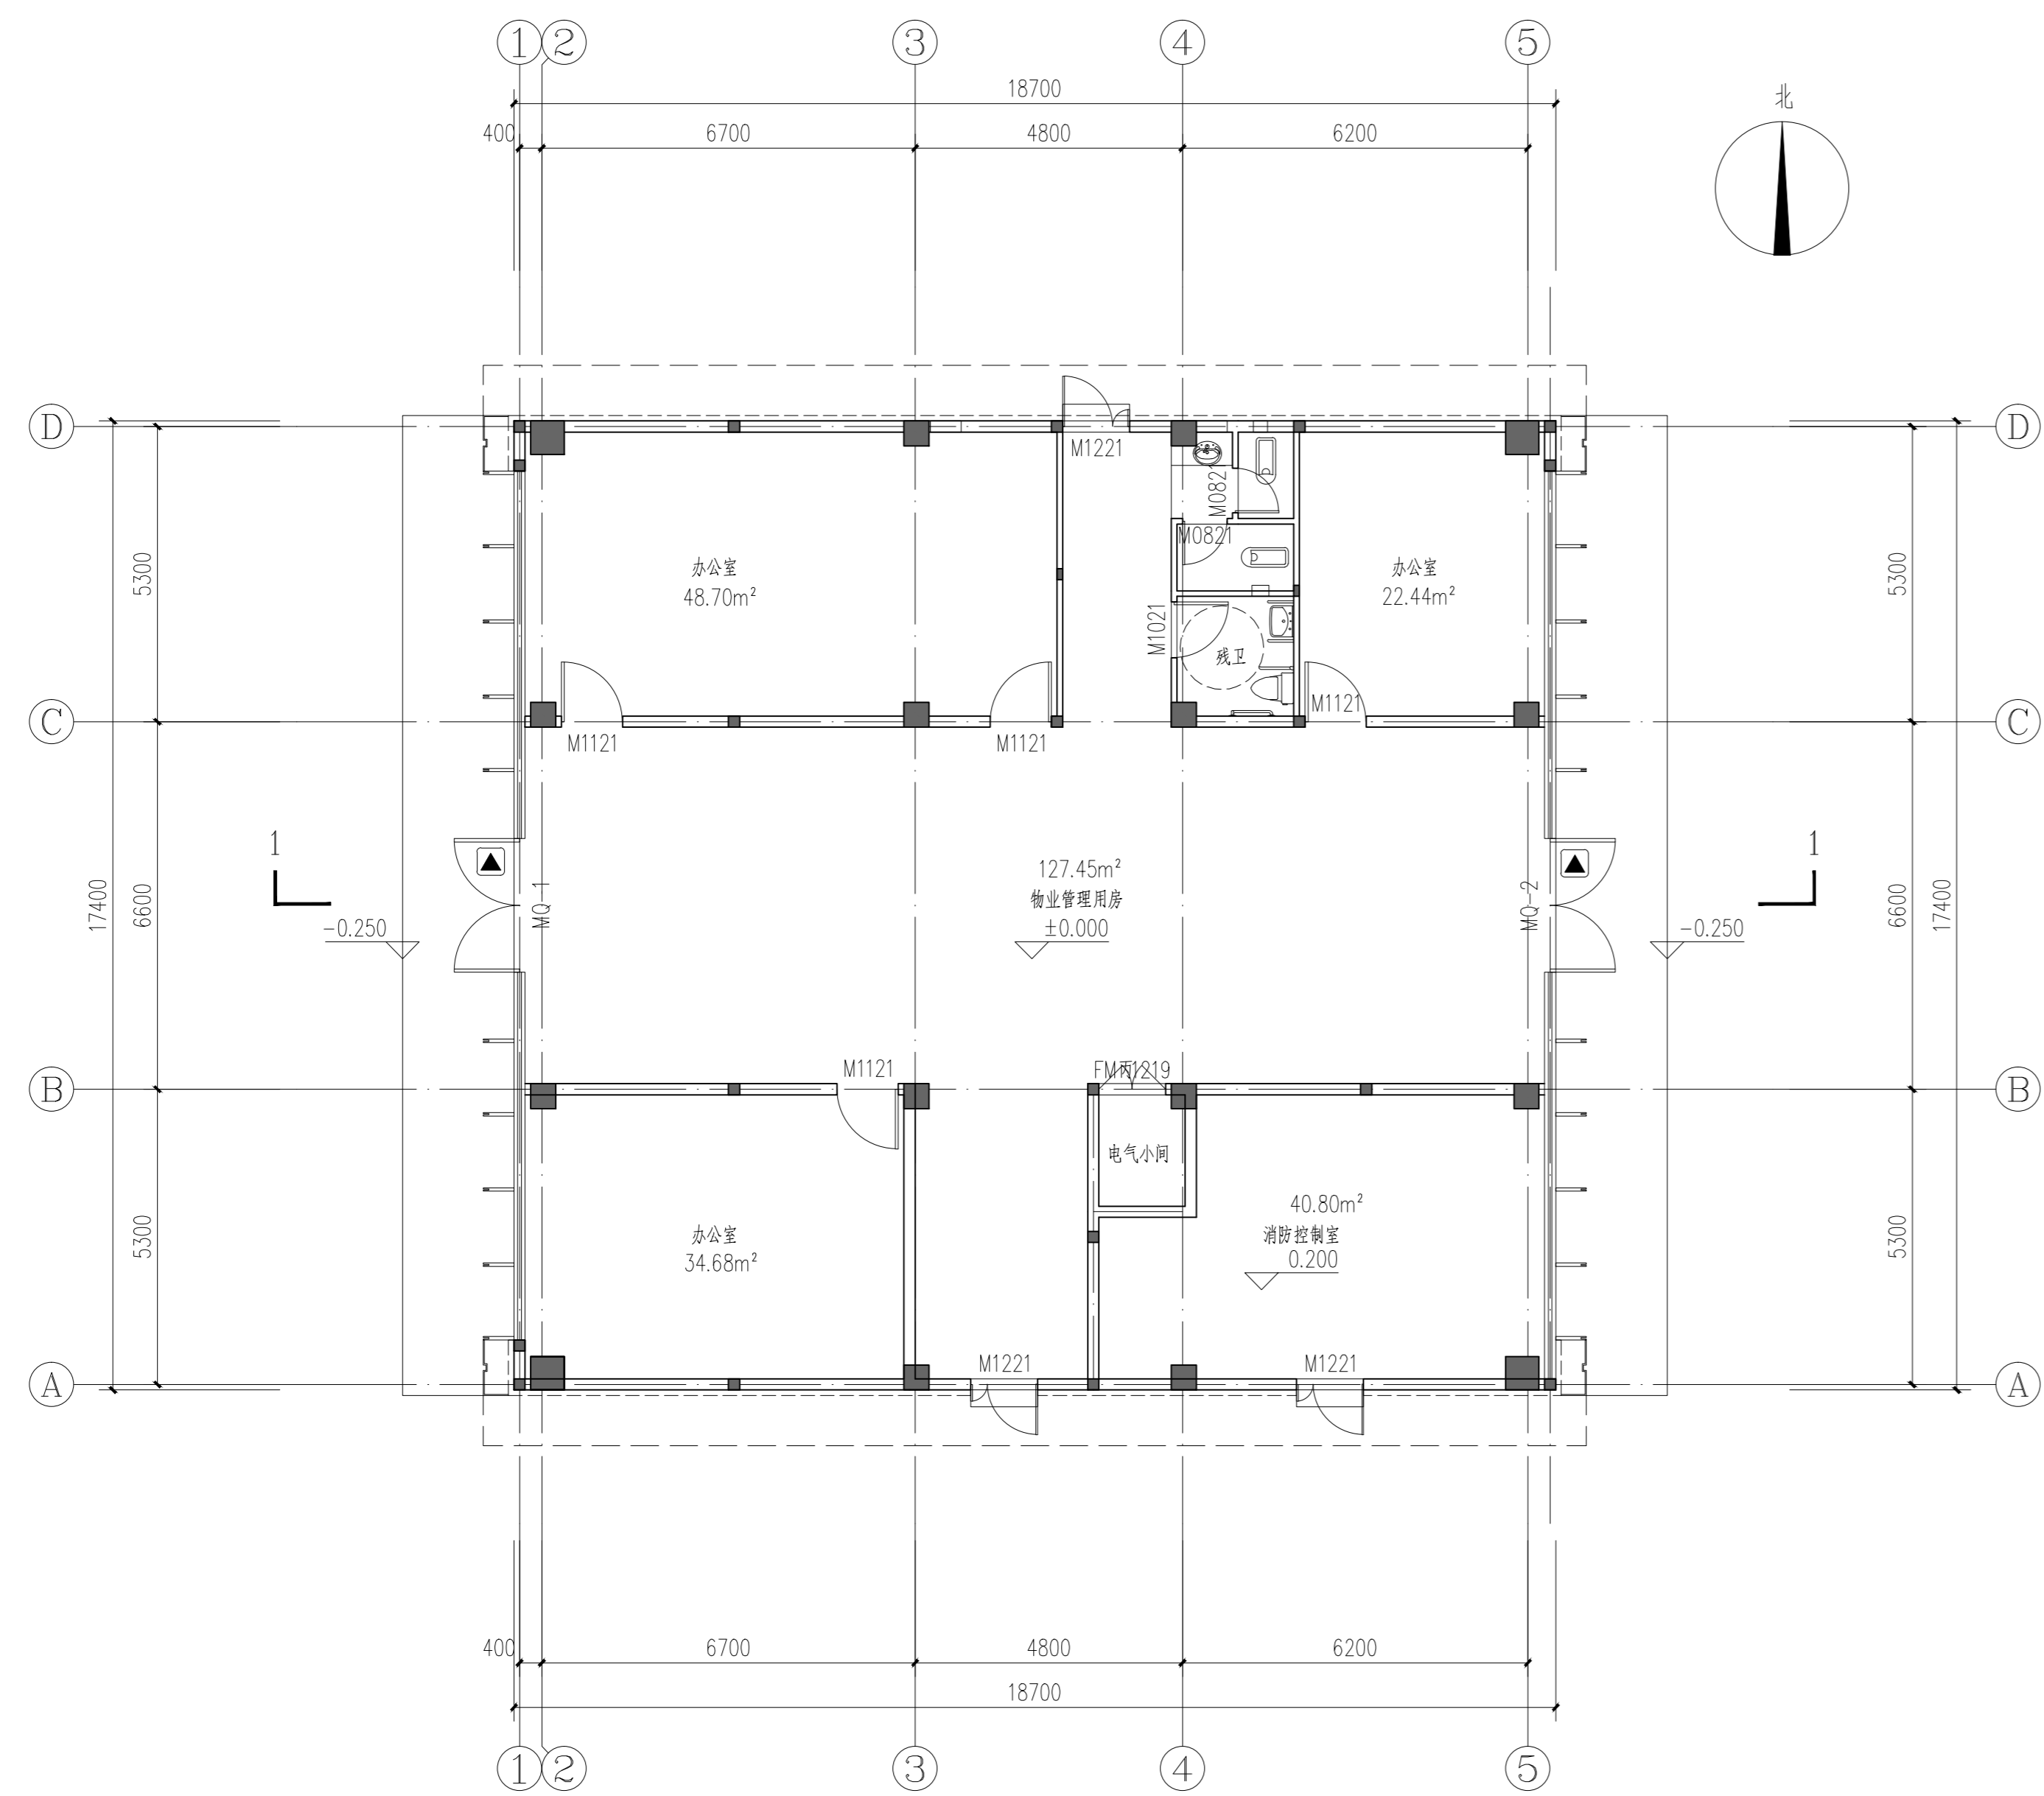


一层平面图 1:100

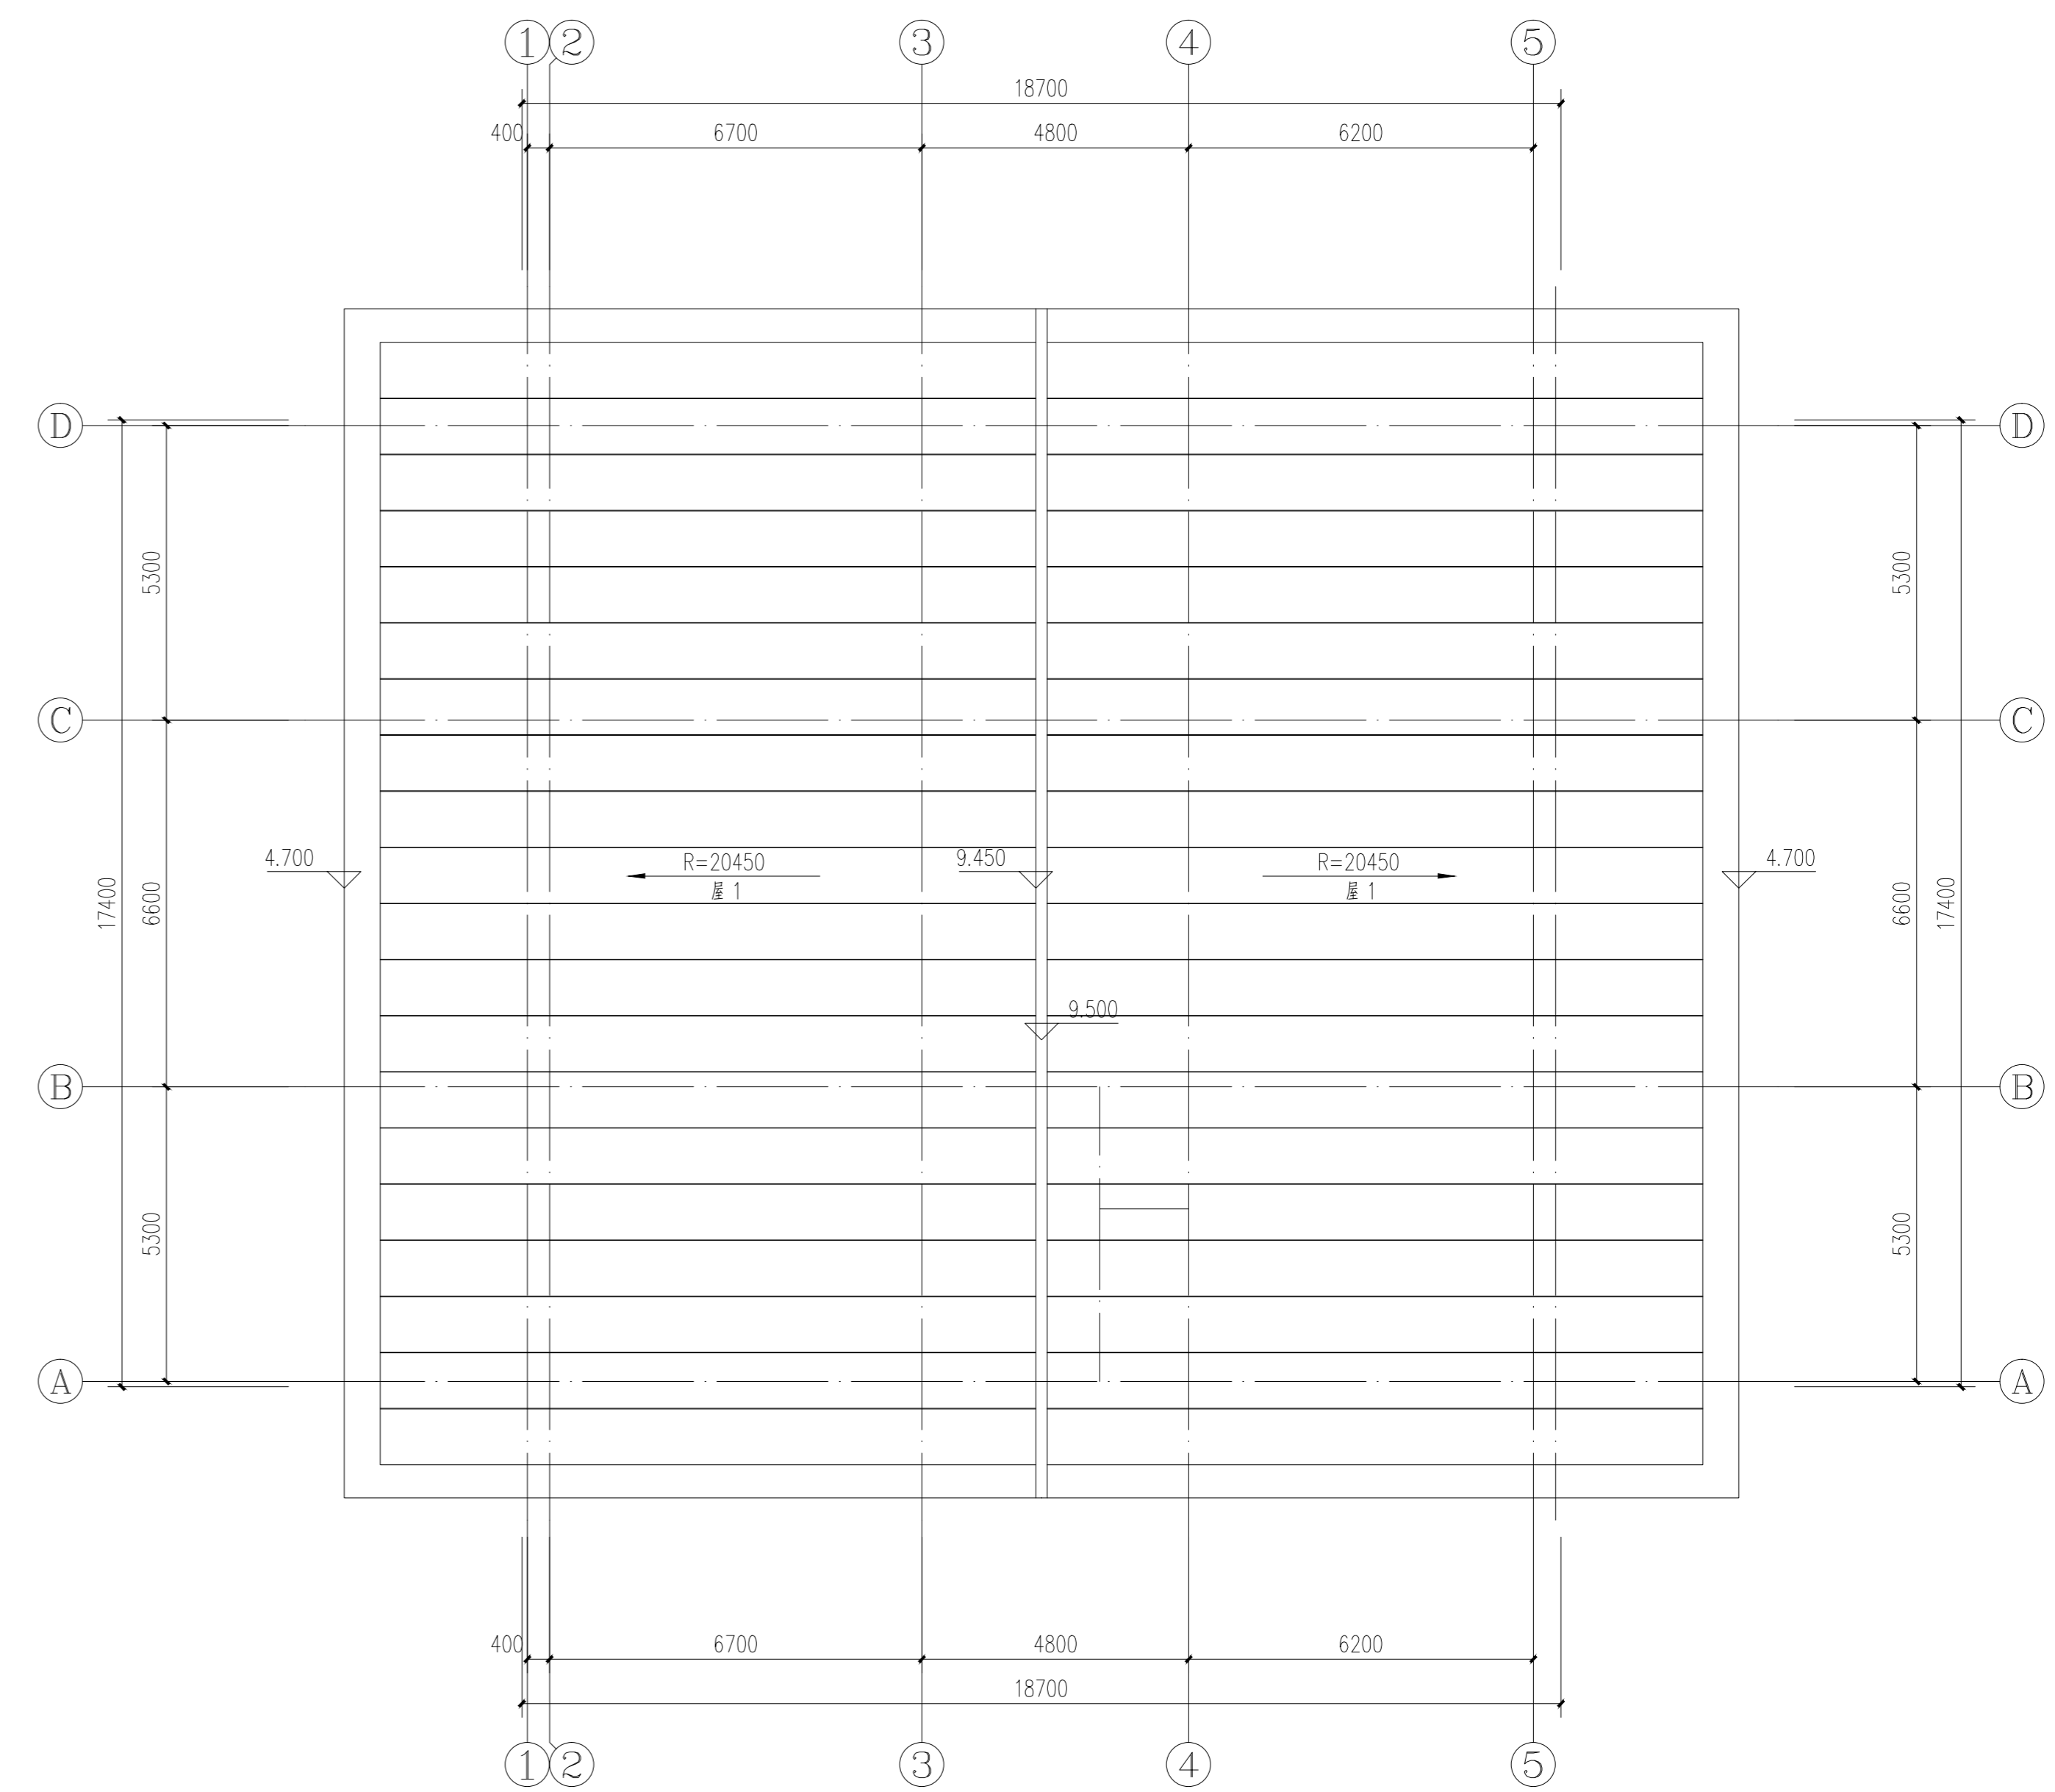


屋顶平面图 1:100

河南省城乡规划设计研究总院有限公司		项目名称 15#楼
审定 审核 项目负责人	专业负责人 校对 设计 制图	许 辉 董小彬 王欢欢 王欢欢
设计阶段号 城乡规划编制资质证书甲级:自资规甲字21410114 市政行业甲级、建筑行业甲级、风景园林工程设计专项甲级;证书编号:A141002826	合同编号 项目编号 图 别 图 号 日 期	02-2024-001 02-2024-001 一层平面图 屋顶平面图 01 2023.05


专业	姓名	日期
专业	姓名	日期
专业	姓名	日期
专业	姓名	日期
专业	姓名	日期
专业	姓名	日期
专业	姓名	日期
专业	姓名	日期
专业	姓名	日期
专业	姓名	日期

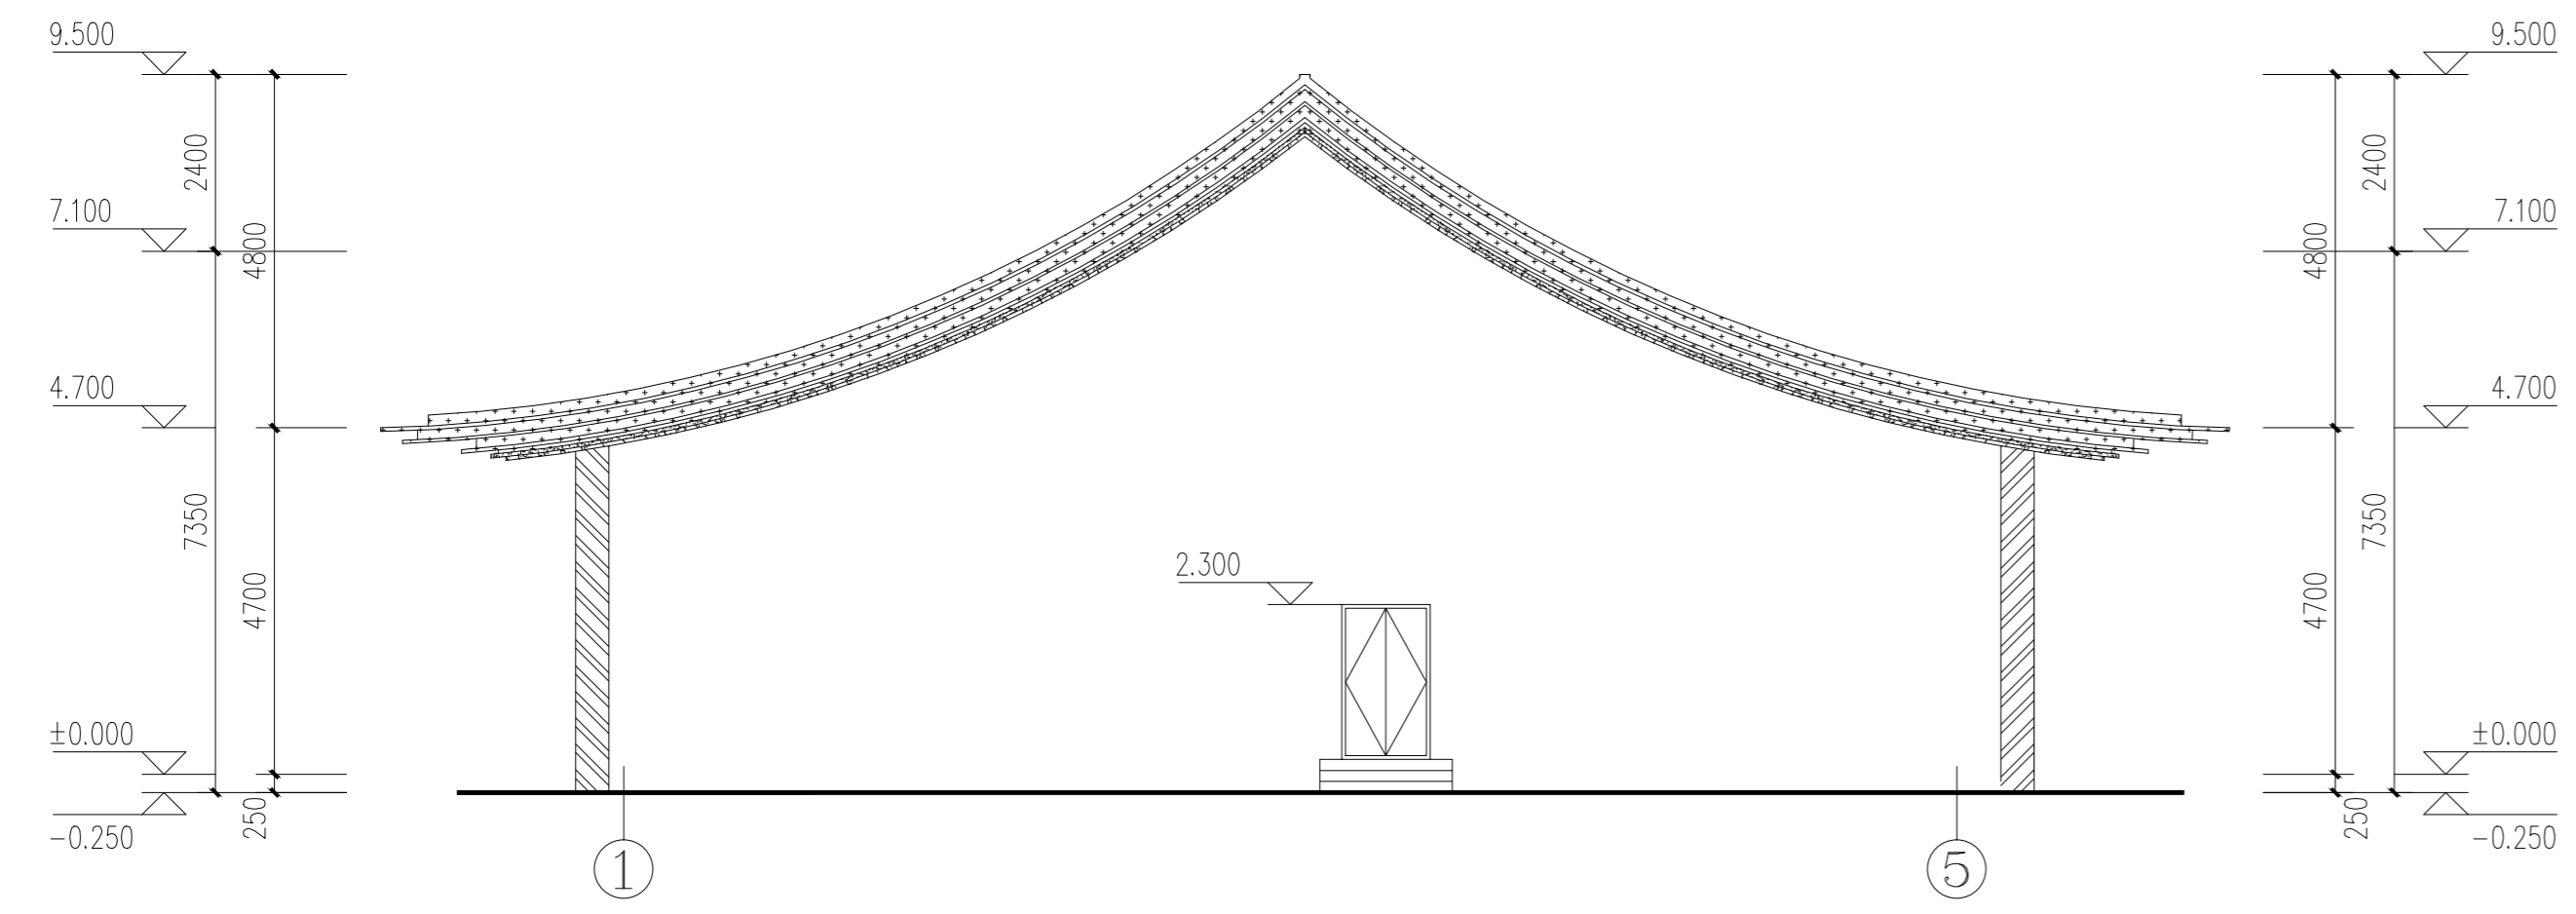


1~5轴立面图 1:100

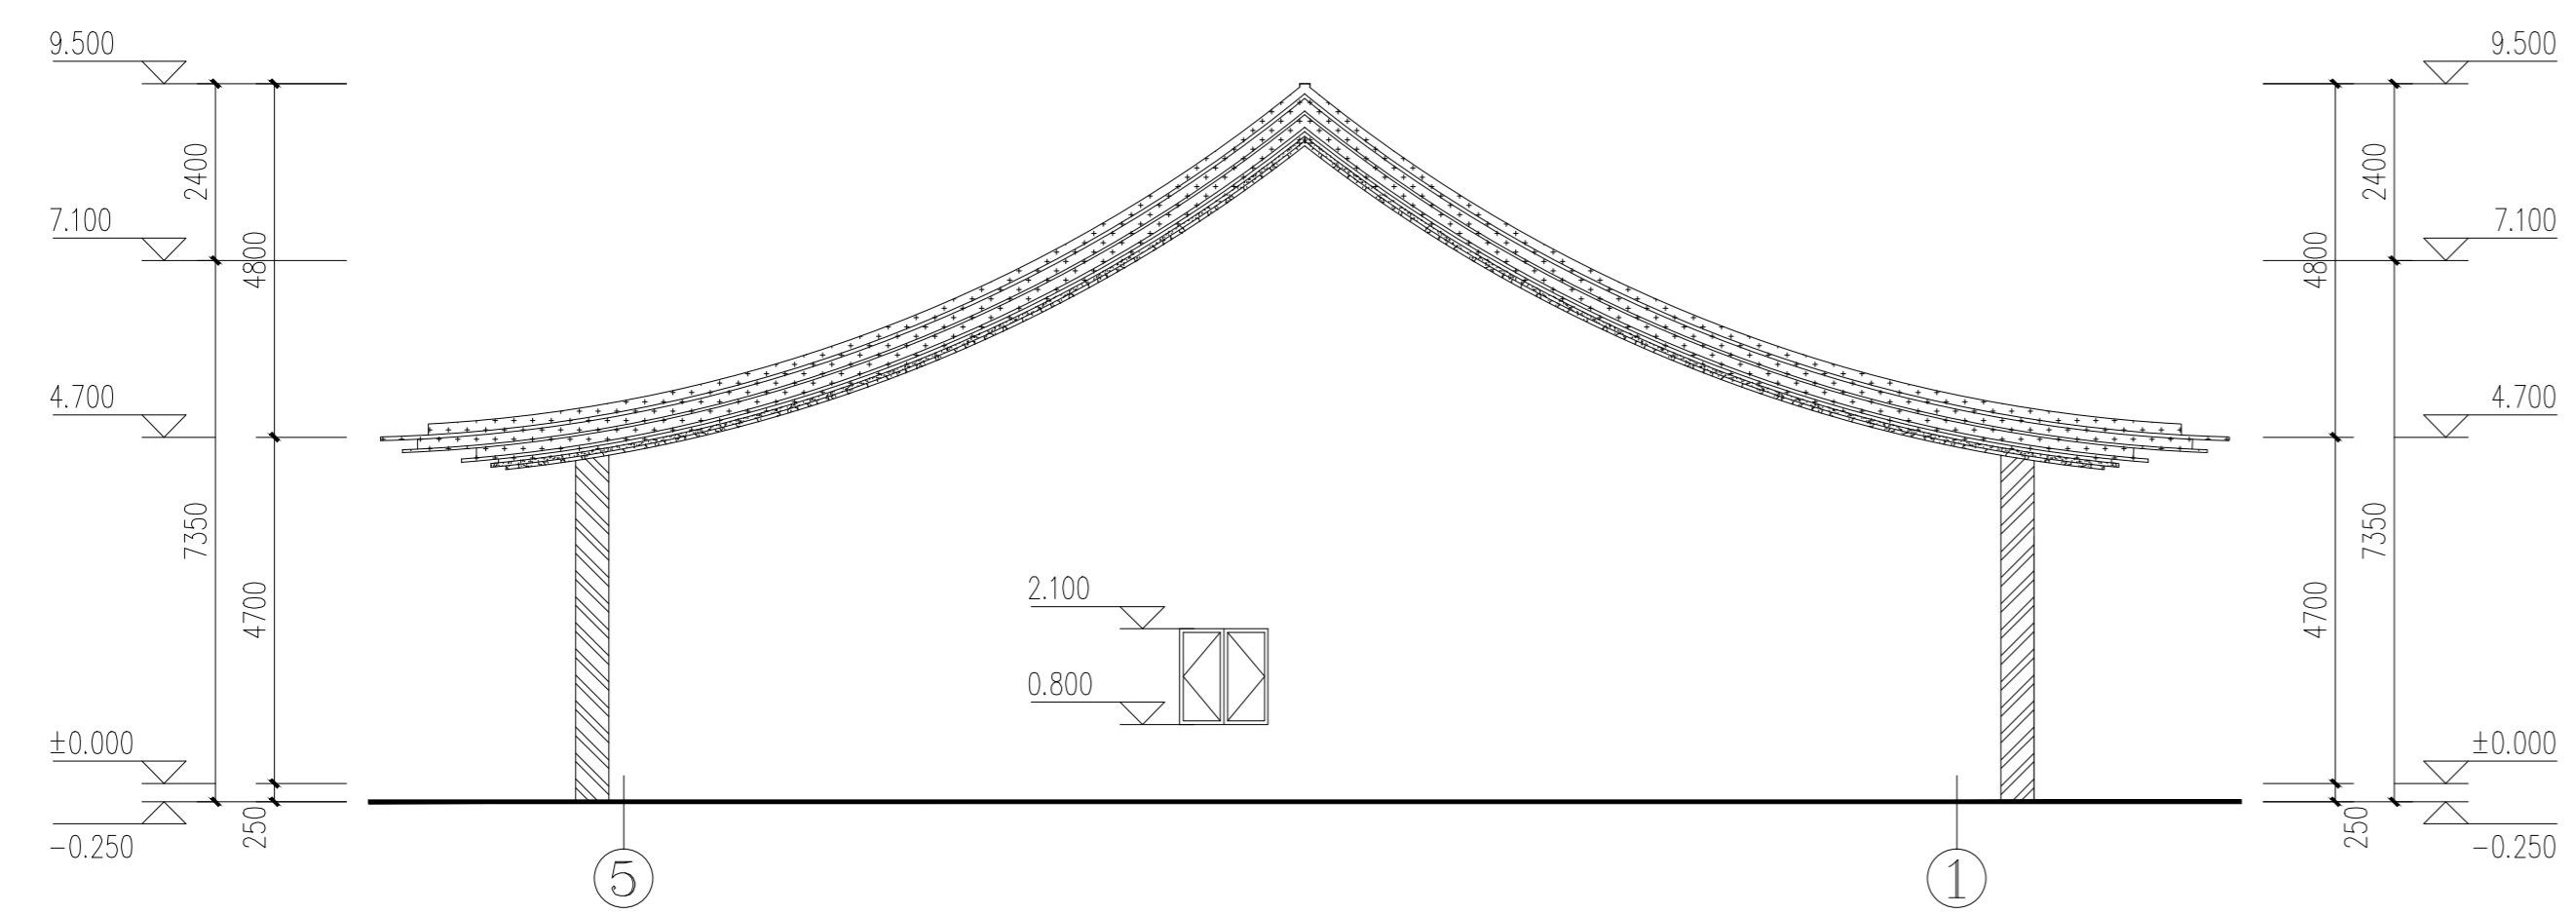


5~1轴立面图 1:100

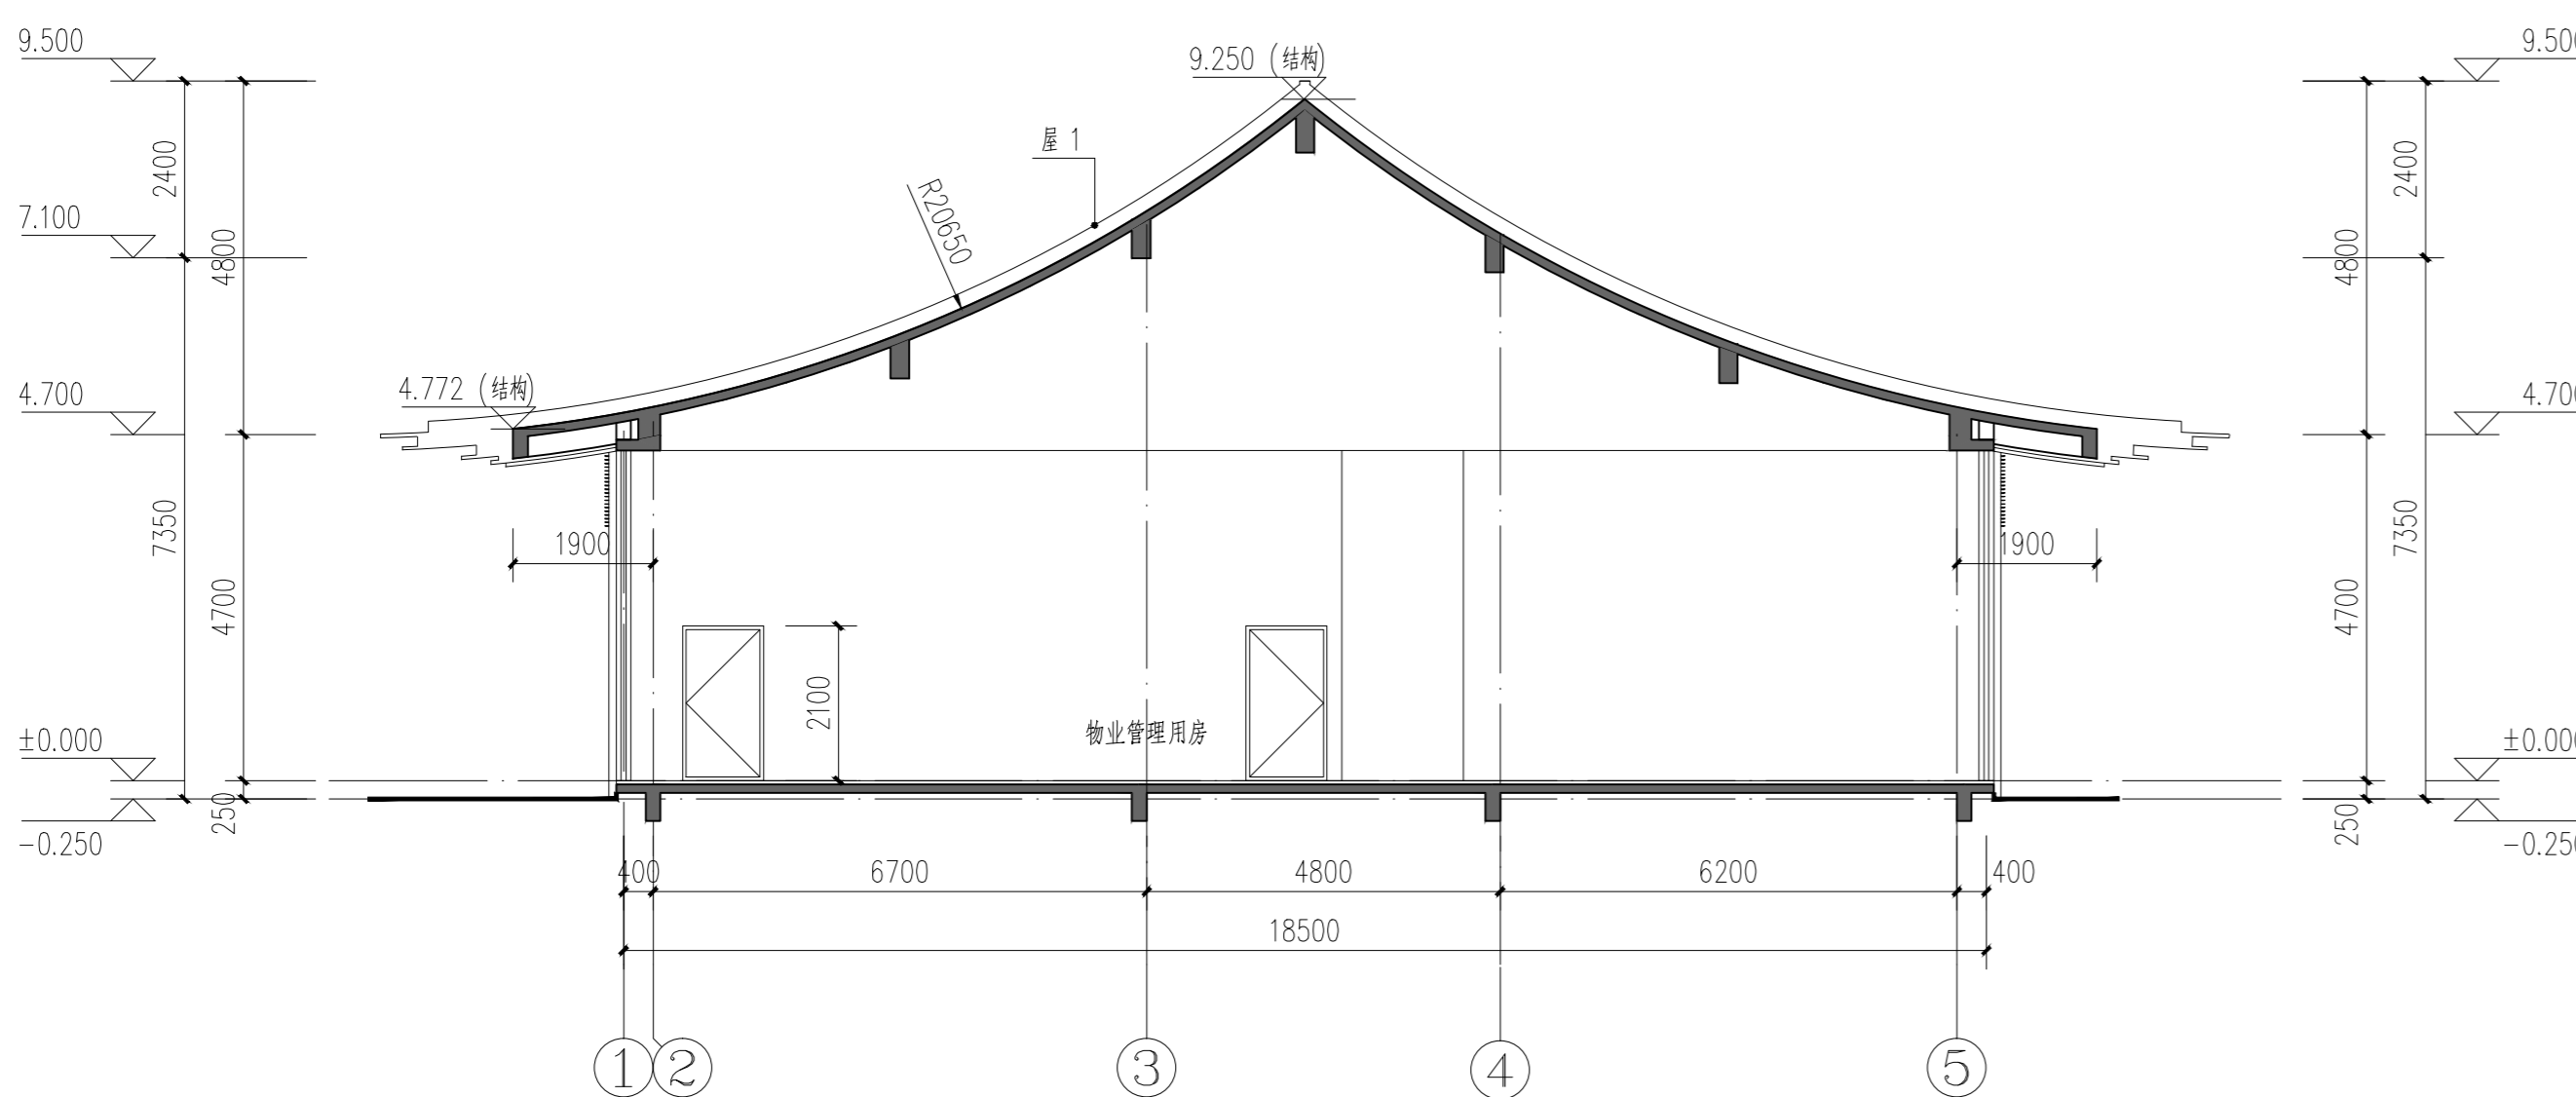

1-1剖面图 1:100

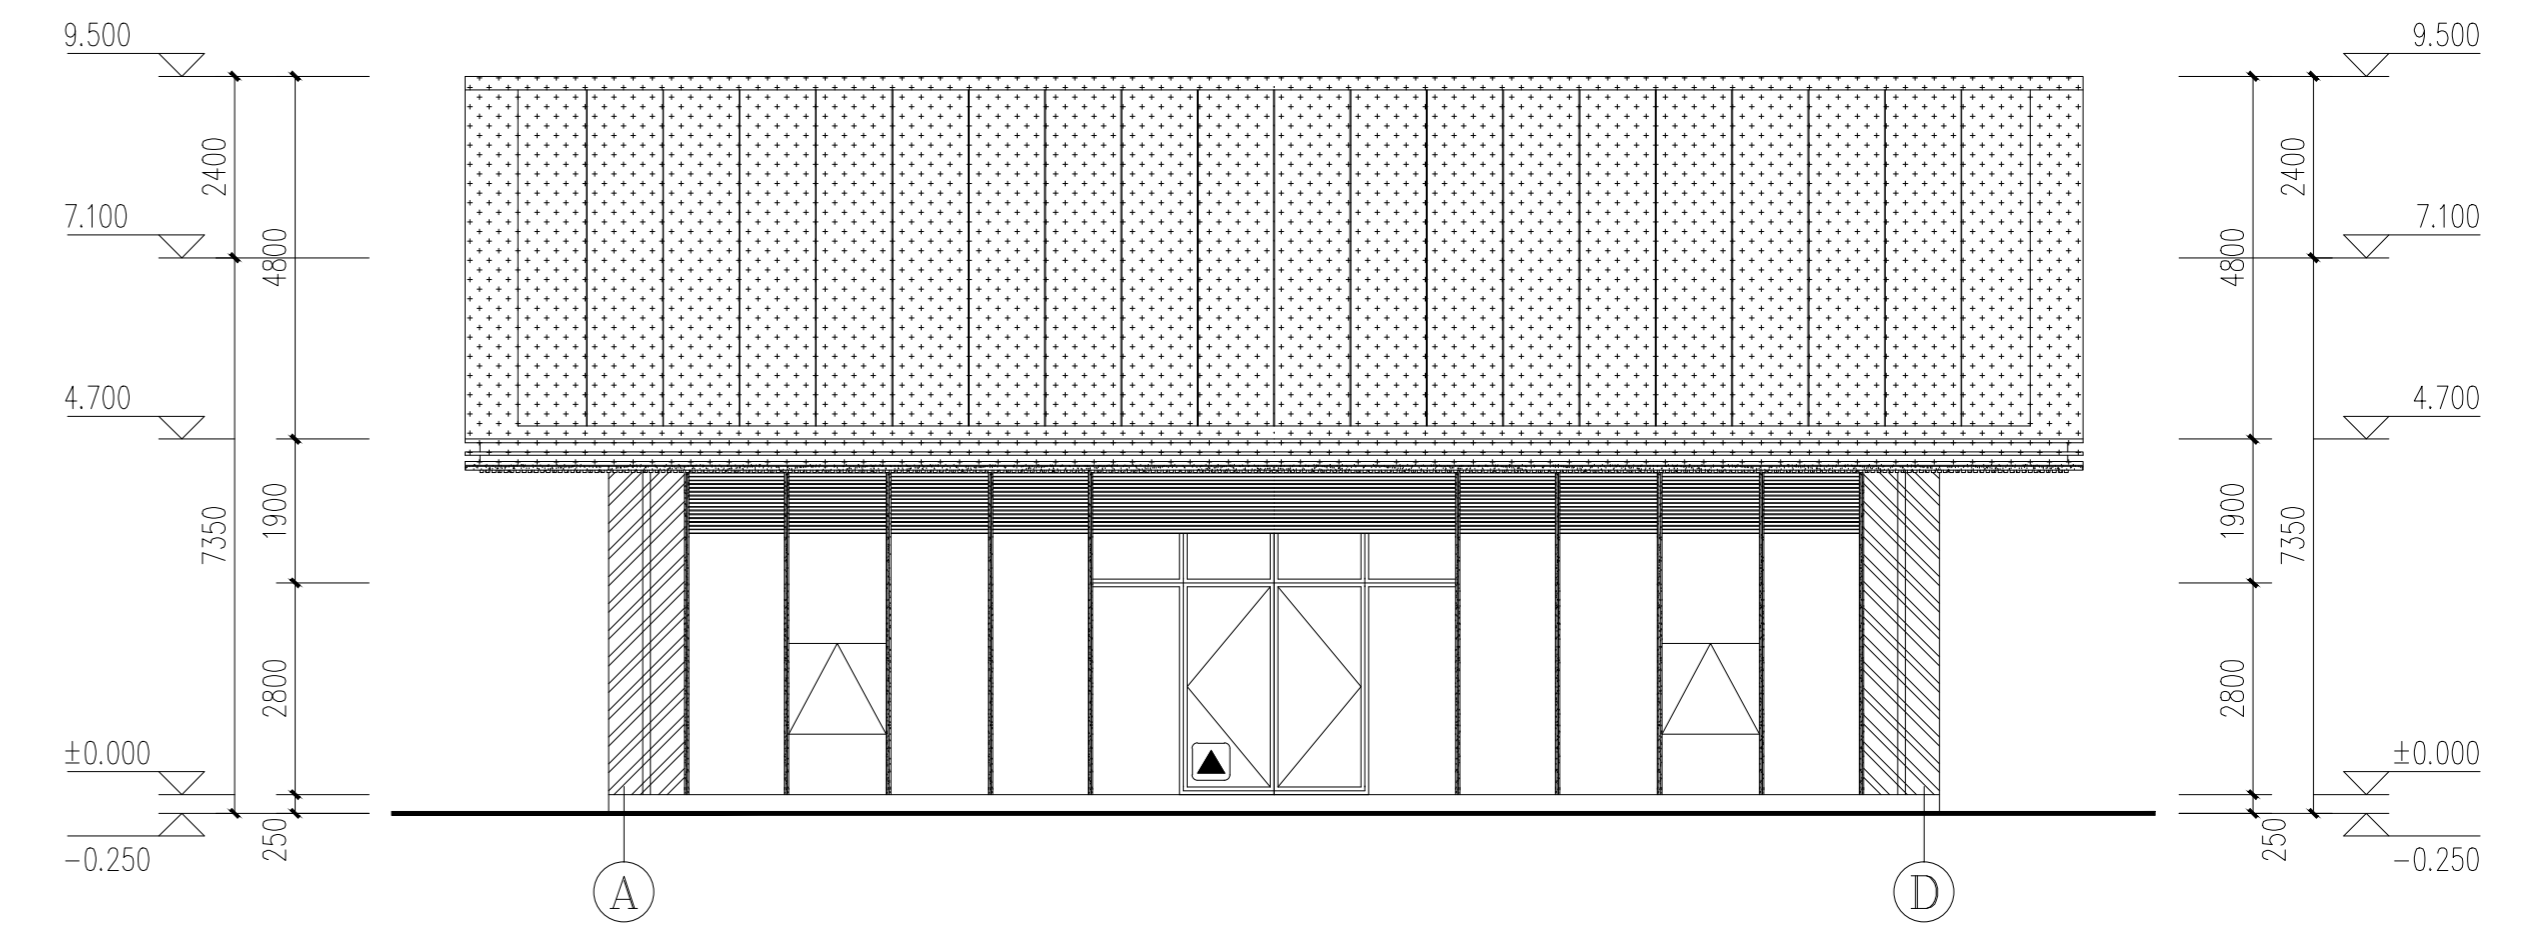

A~D轴立面图 1:100

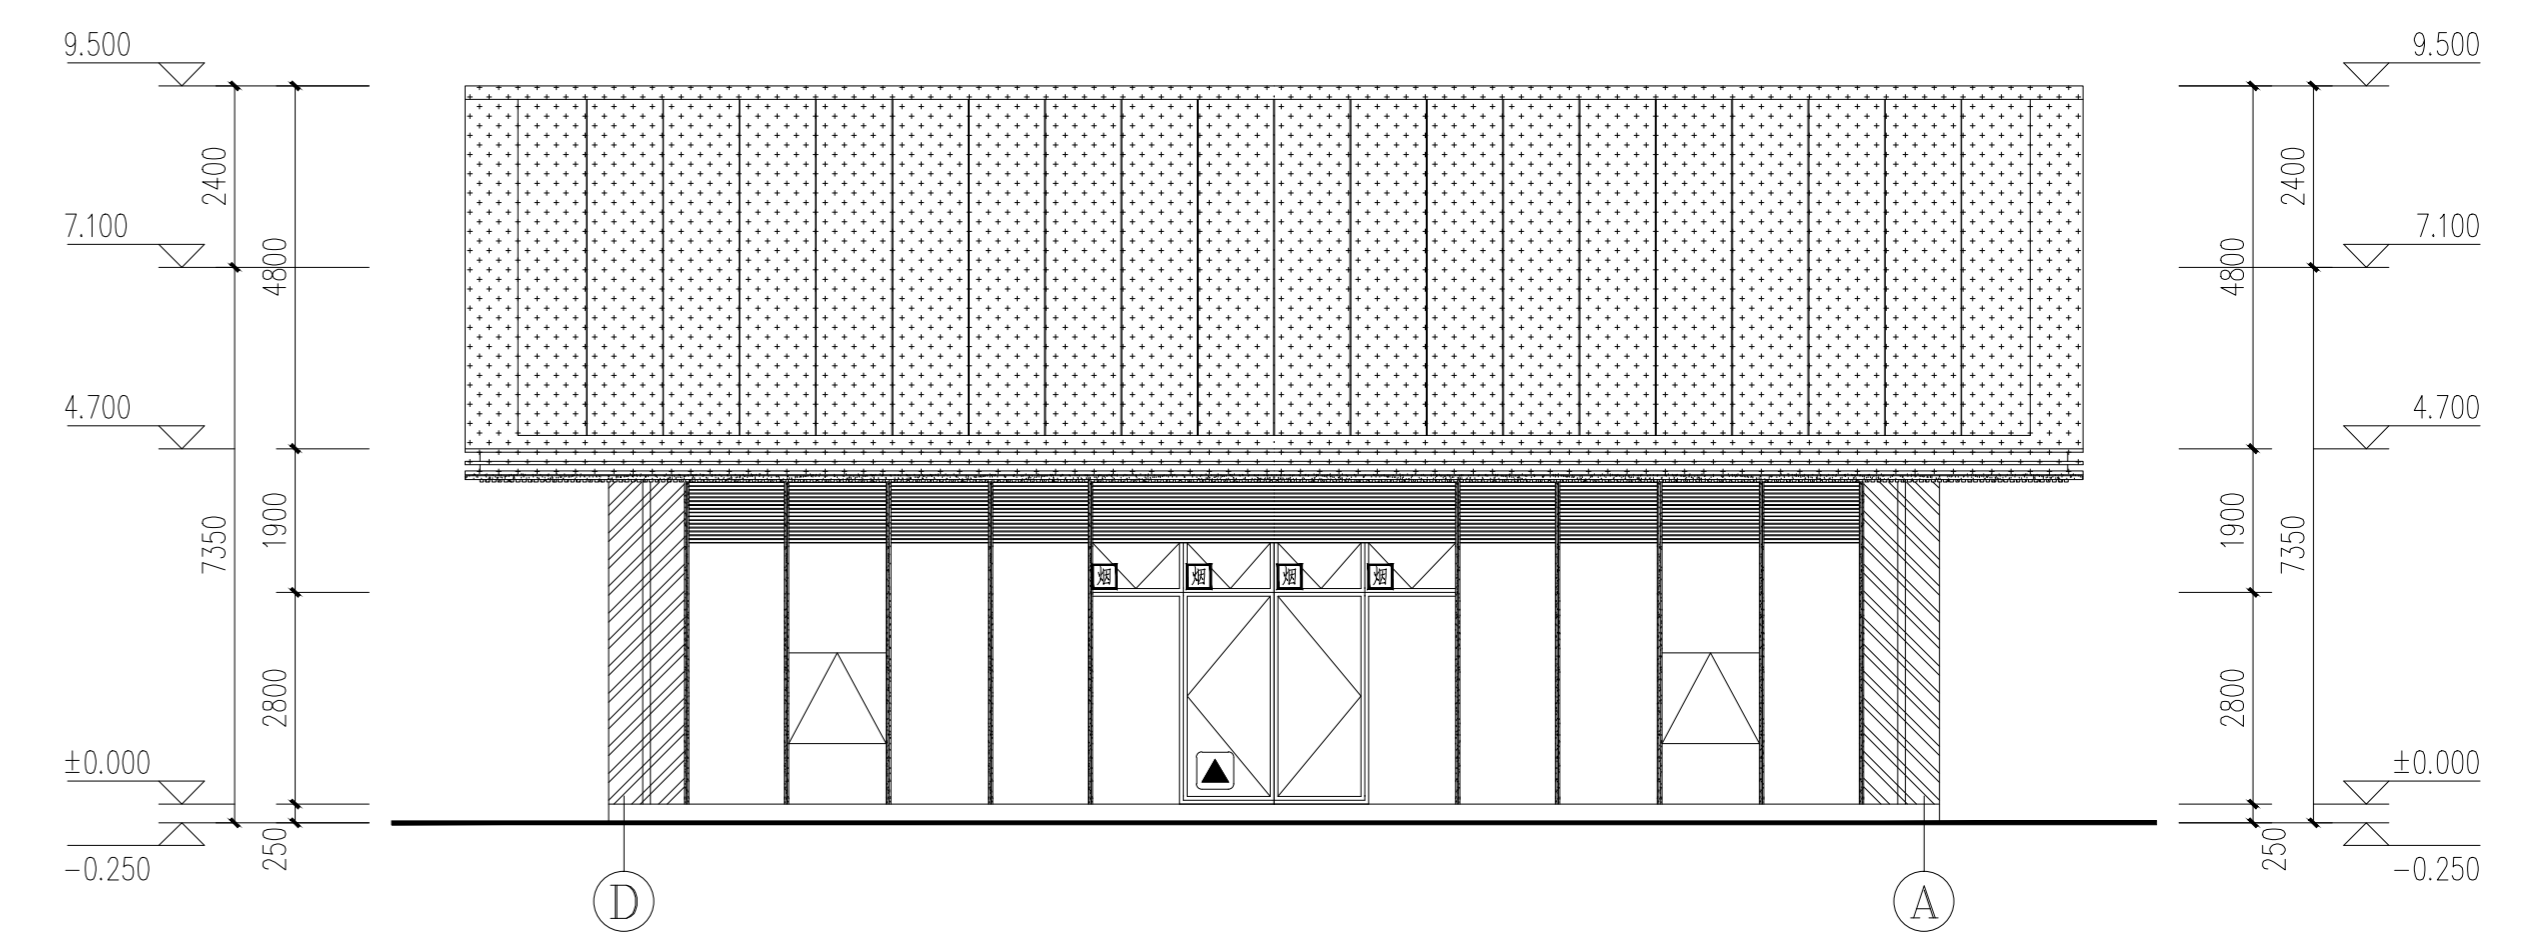

D~A轴立面图 1:100

河南省城乡规划设计研究总院有限公司		项目名称	息流村
审定	专业负责人	子项	15#楼
审核	许 野	合同编号	豫E-2023-001
项目负责	董小彬	项目编号	豫E-2023-001
设计	王欢欢	图 别	报建
制图	王欢欢	图 号	02
日期	2023.05	日期	2023.05
设计资质号 城乡规划编制资质证书甲级:自资规甲字21410114 市政行业甲级、建筑行业甲级、风景园林工程设计专项甲级:证书编号 A141002826			