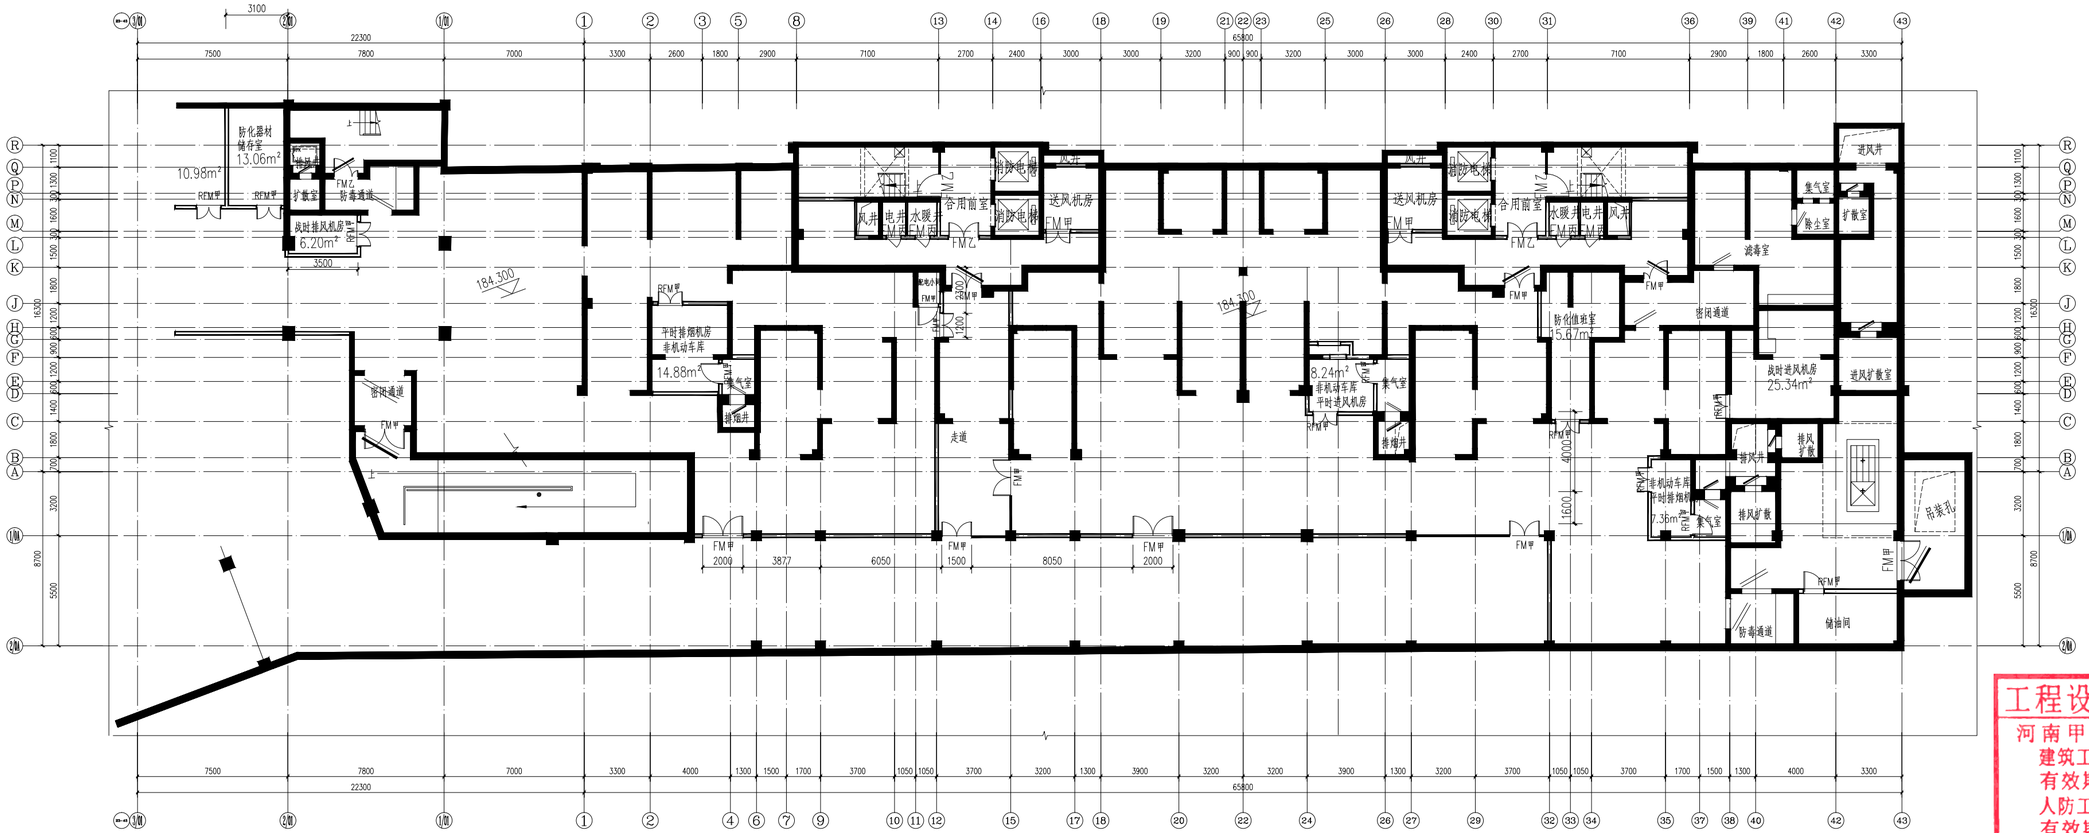

地下二层平面图 1:100

工程设计出图专用章(3)
河南甲元建筑设计有限公司
建筑工程 甲级 A141007350
有效期：至2024年05月14日
人防工程 乙级 A241007357
有效期：至2025年09月29日
郑州市城乡建设局监制

1#楼