




拆电池房及浸泡池1 屋顶层平面图 1:150

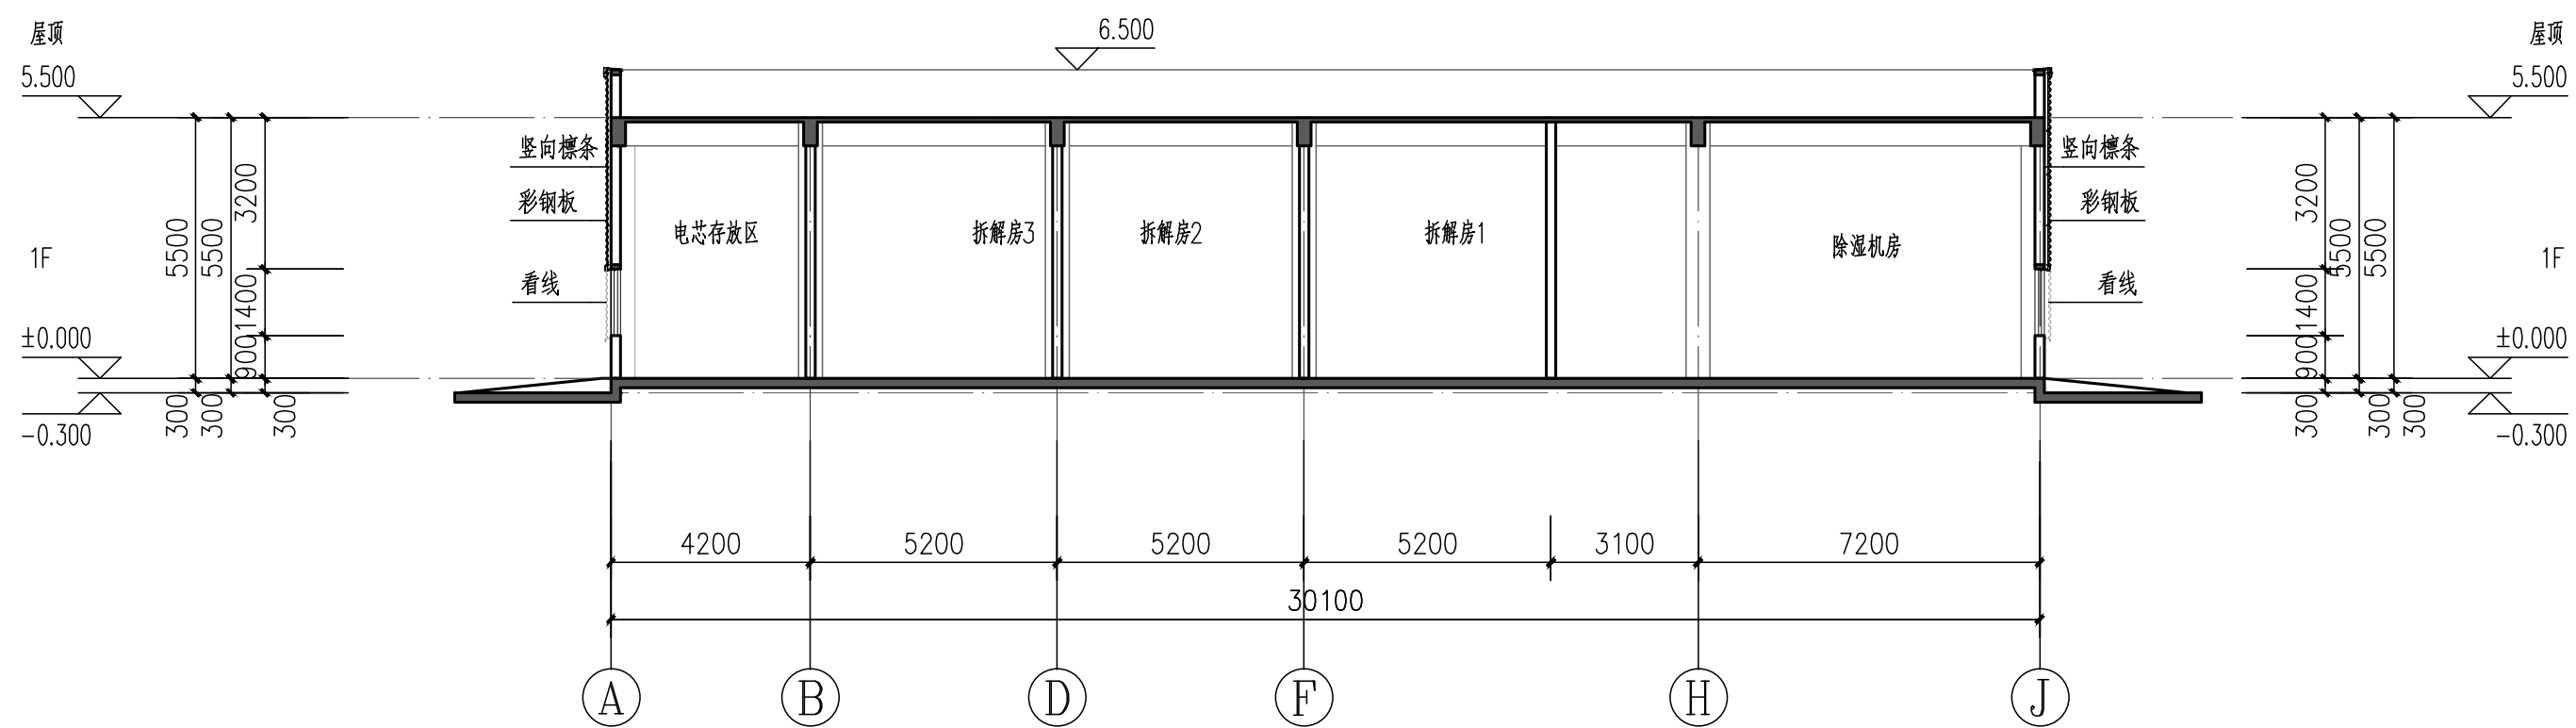


拆电池房及浸泡池1 1-1剖面图 1:150

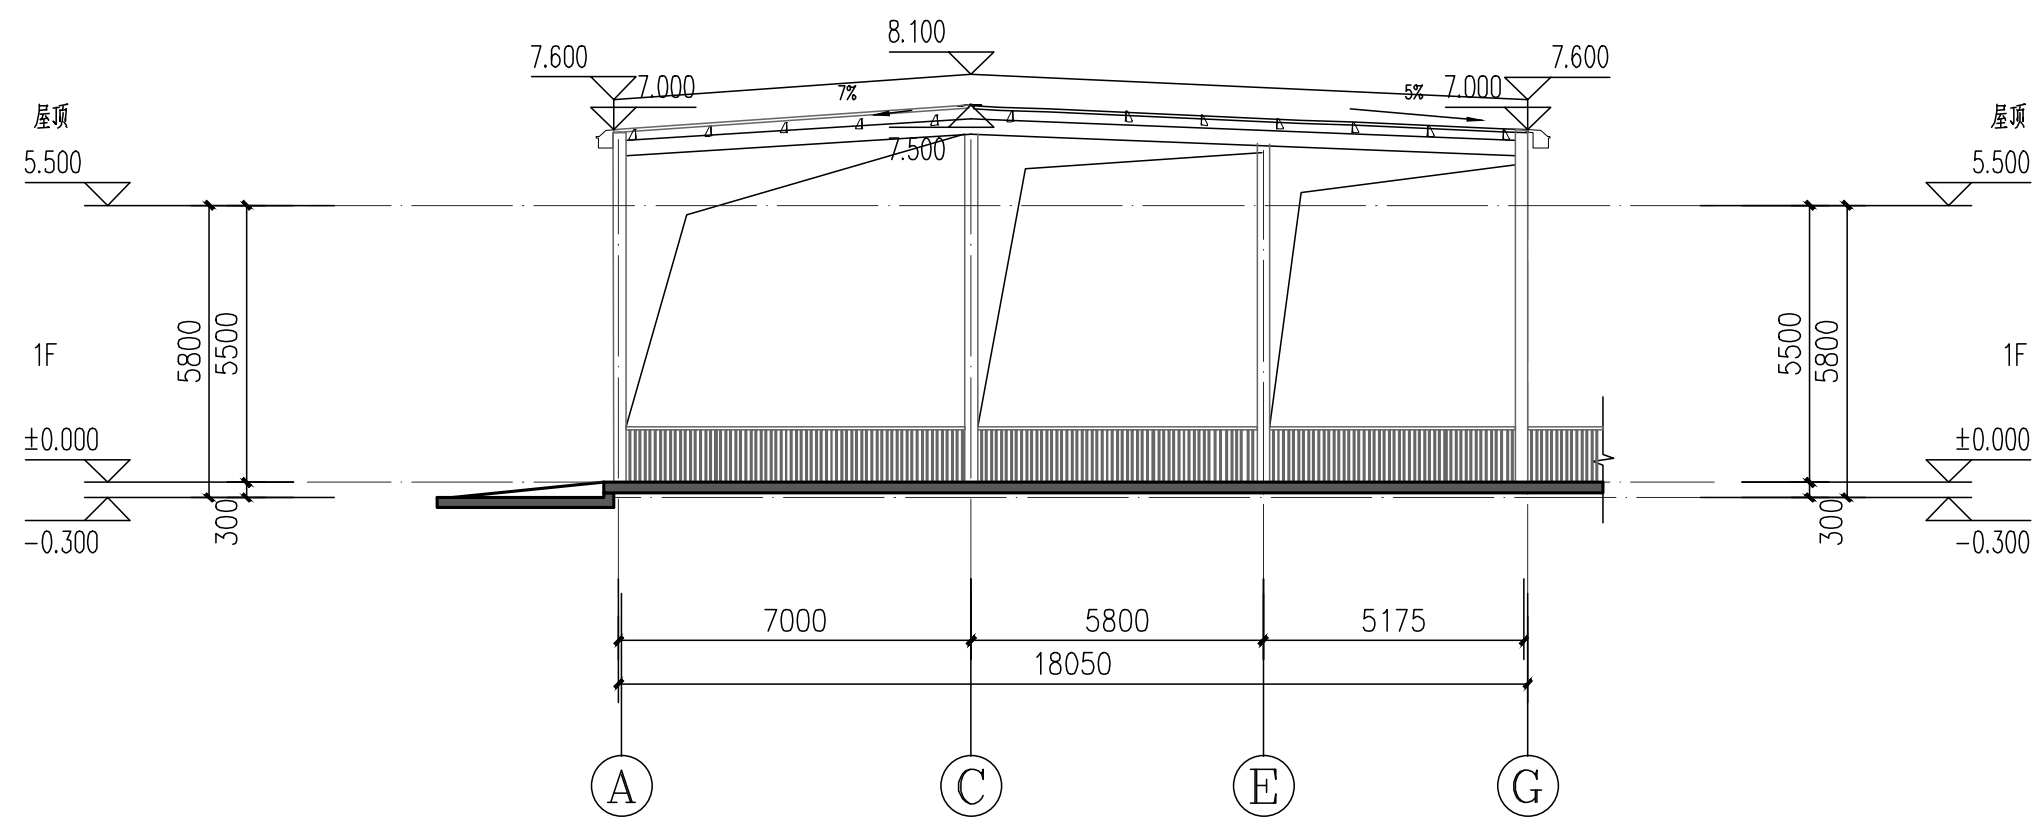

拆电池房及浸泡池1 2-2剖面图 1:150

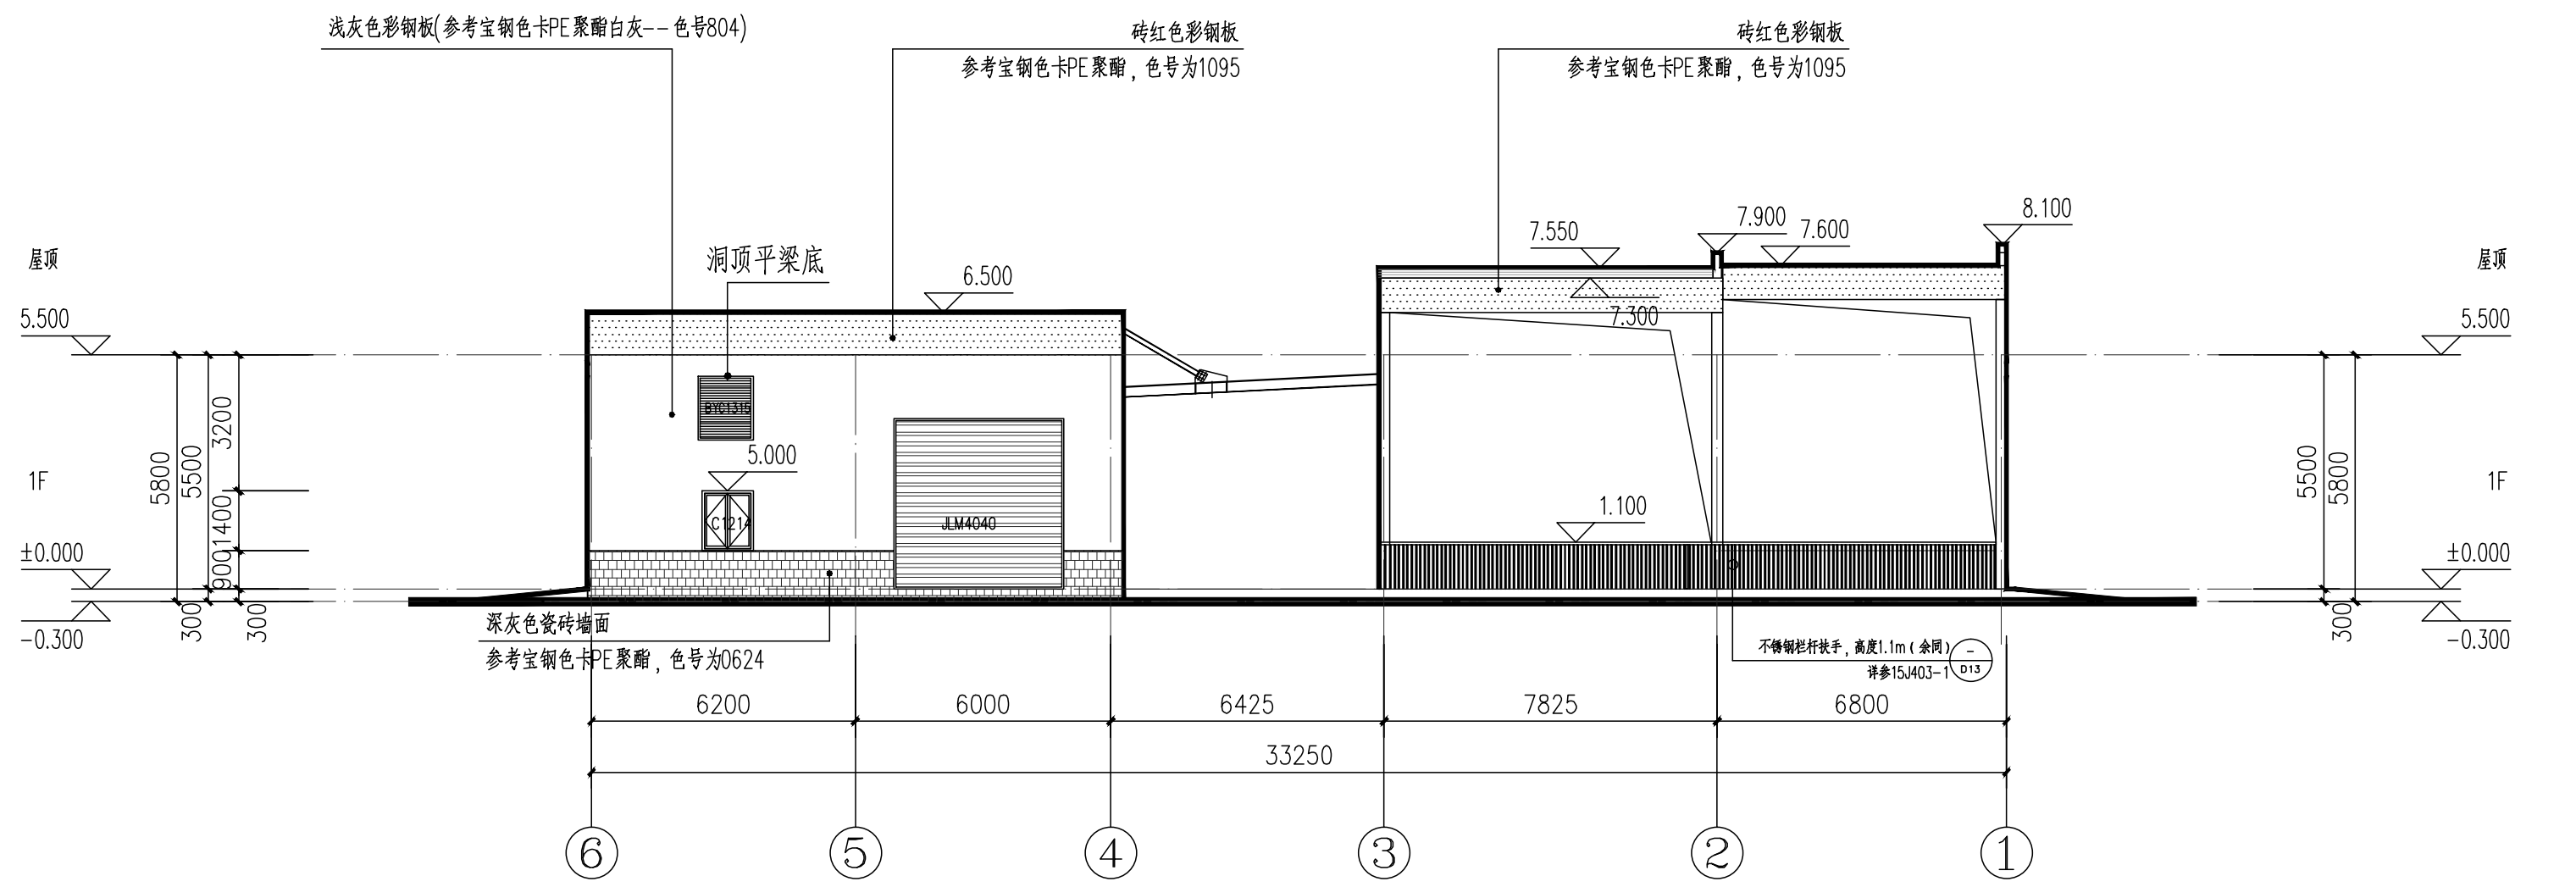

拆电池房及浸泡池1 ⑥~①轴立面图 1:150

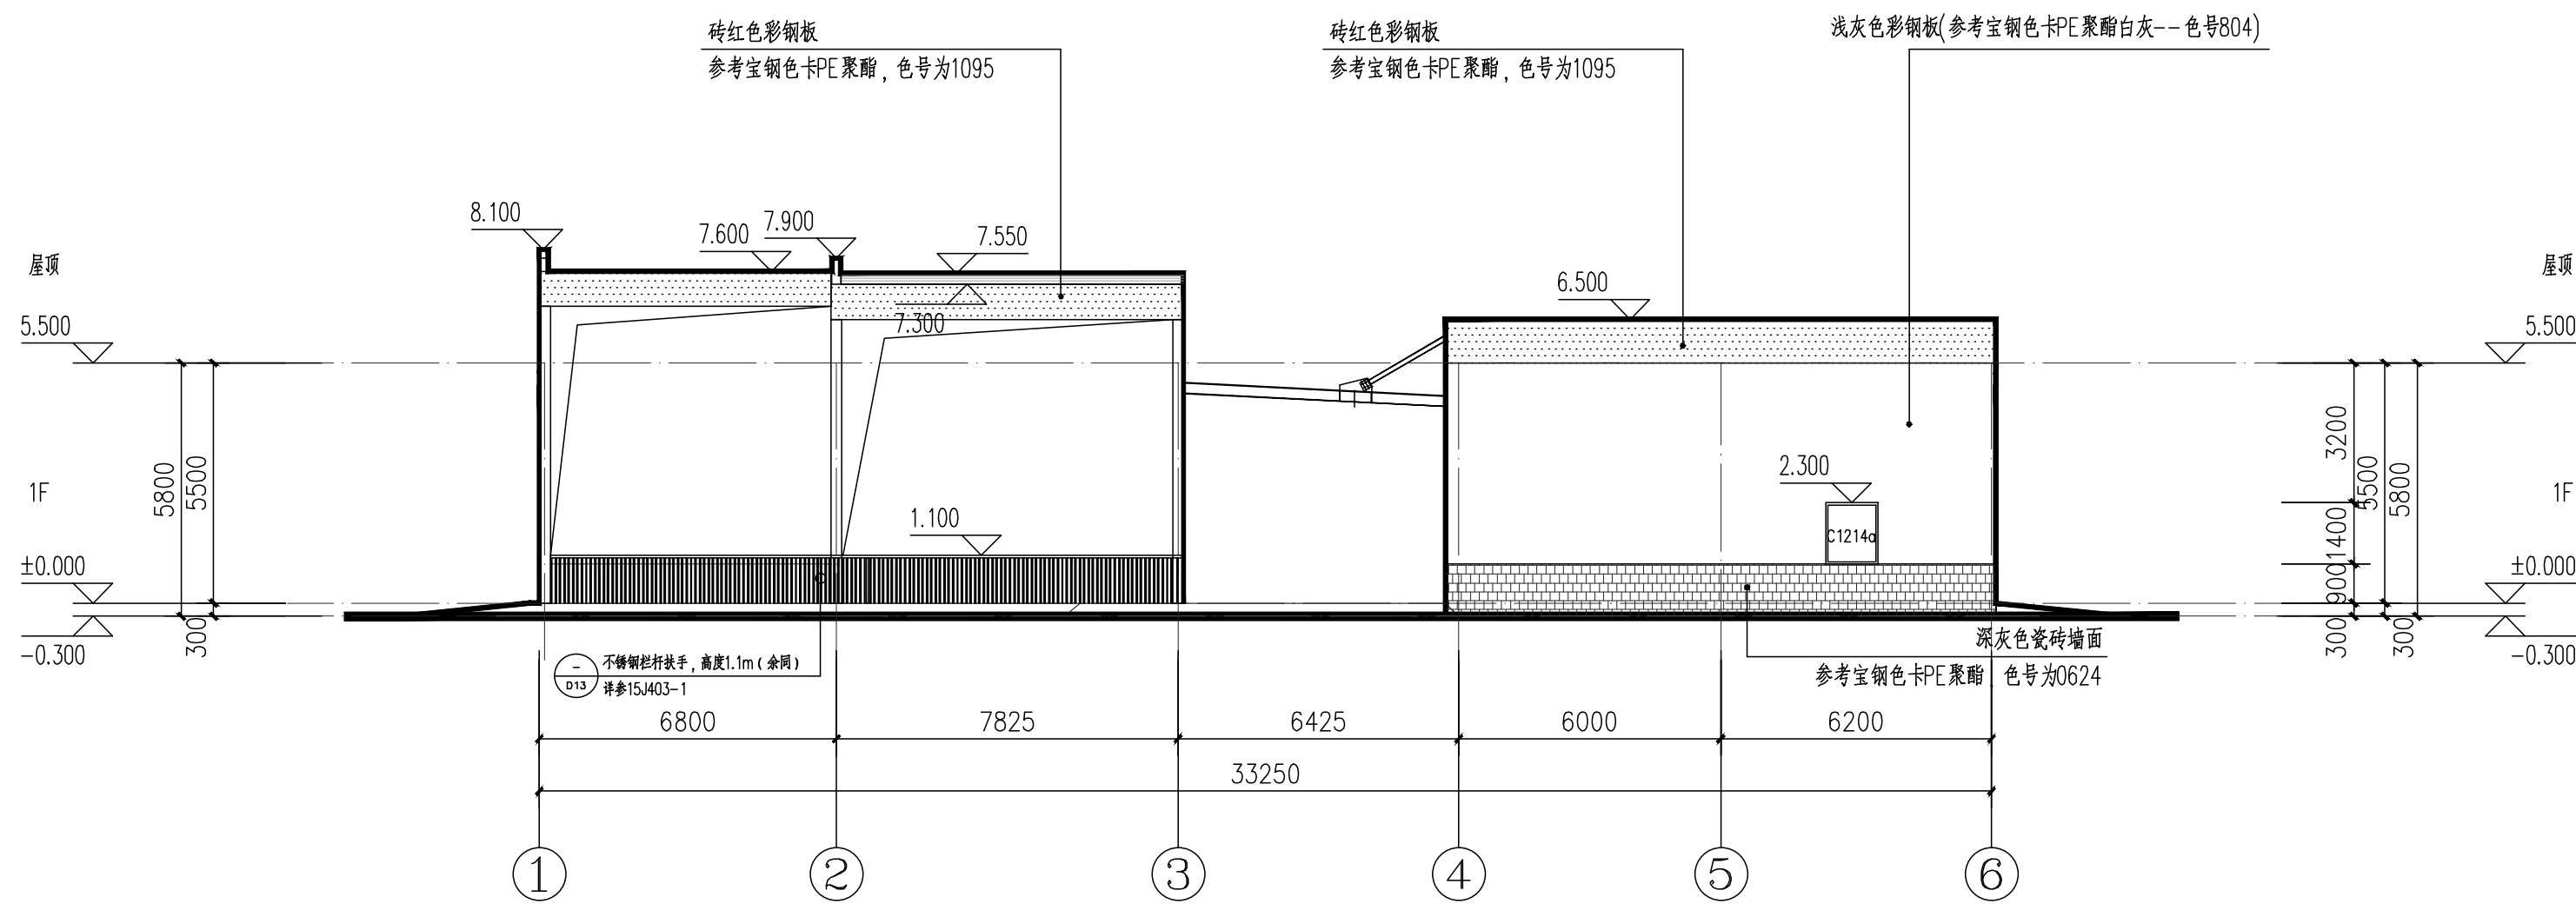

拆电池房及浸泡池1 ①~⑥轴立面图 1:150

材料图例表：

图例	材料名称
	消防救援窗口