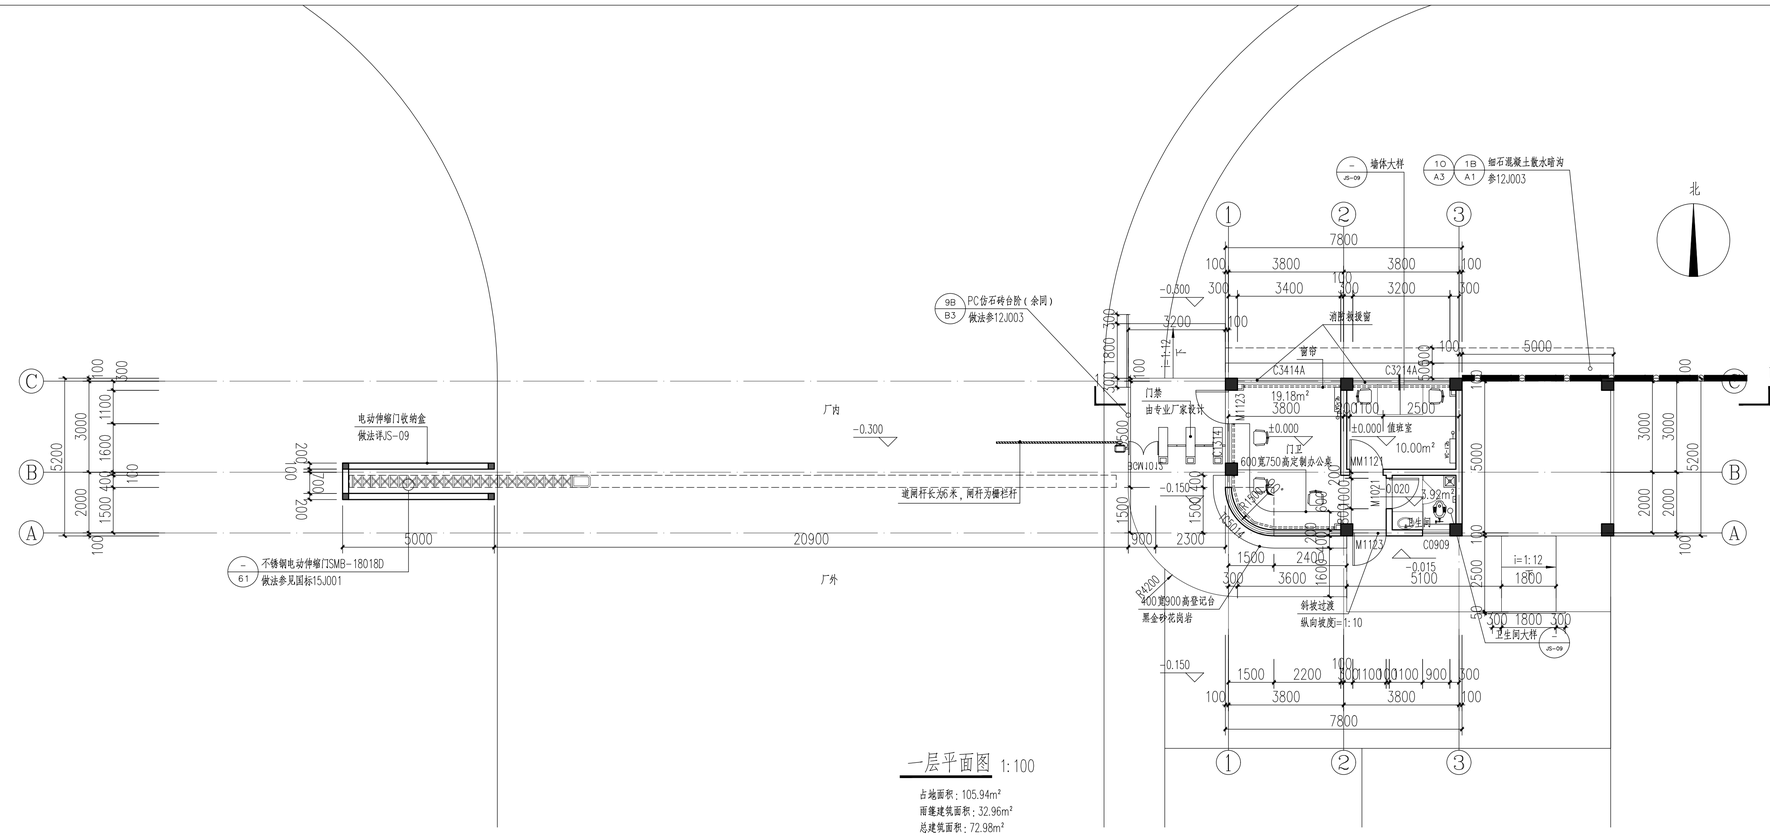

一层平面图 1:100

占地面积：105.94m²
雨篷建筑面积：32.96m²
总建筑面积：72.98m²

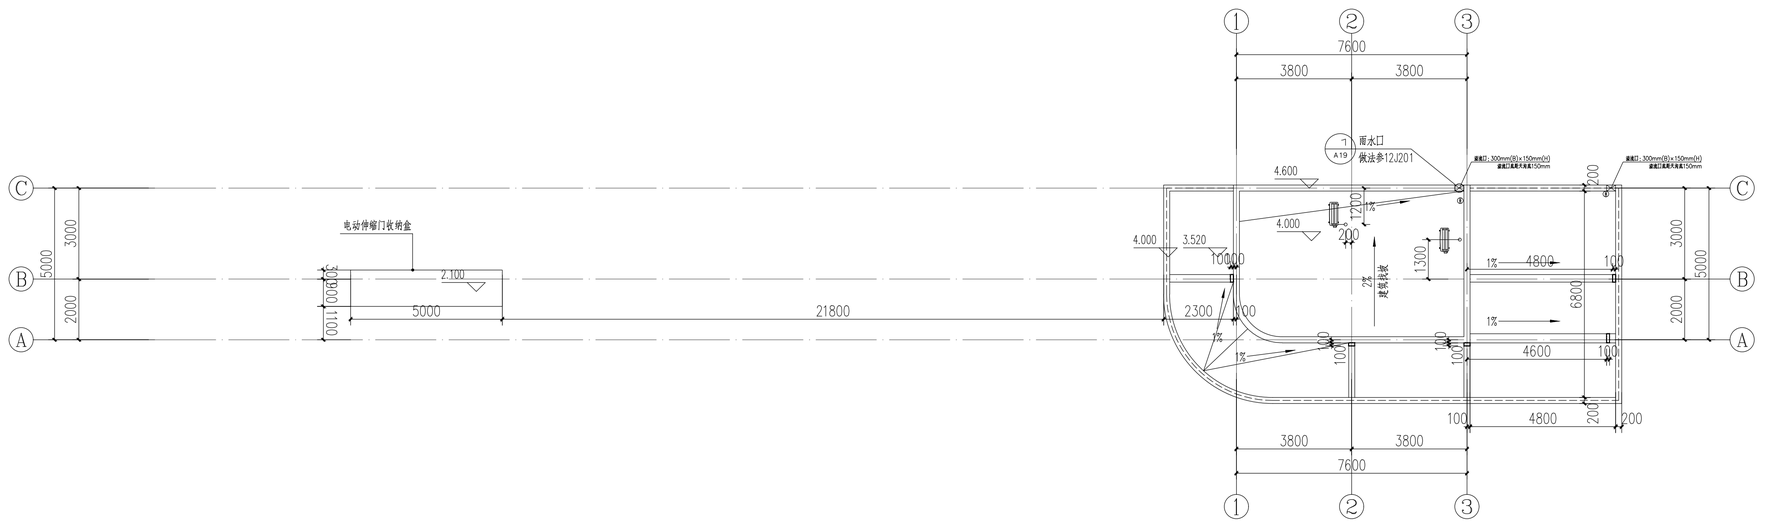

屋顶层平面图 1:100

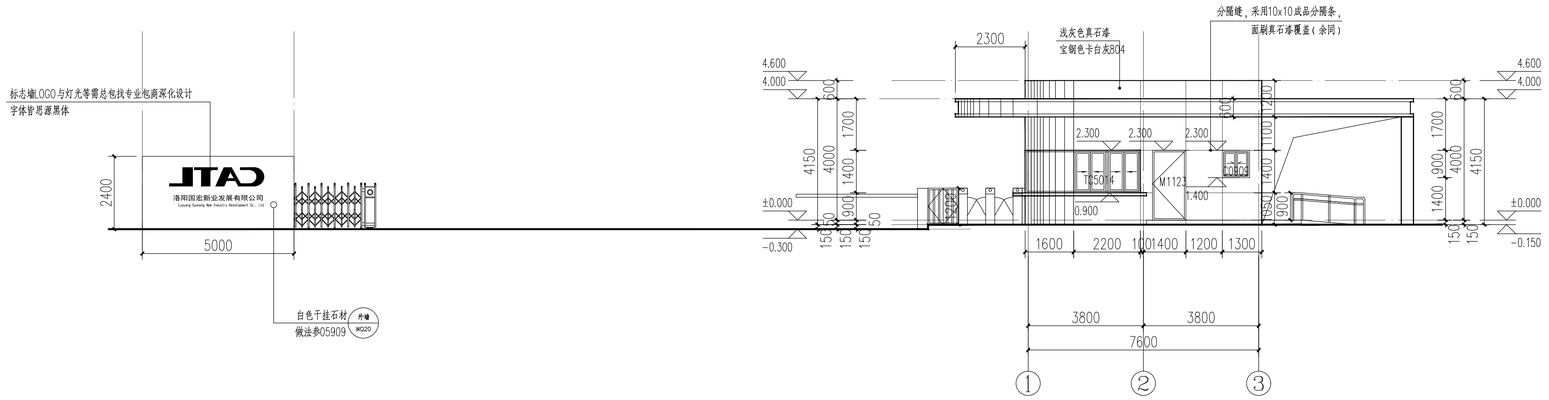

①—③轴立面图 1:100

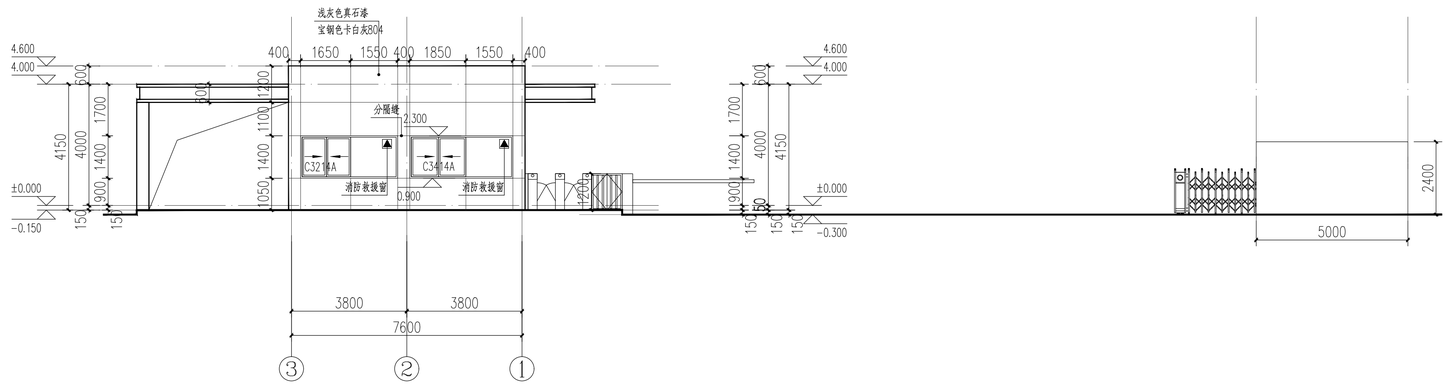

③—①轴立面图 1:100

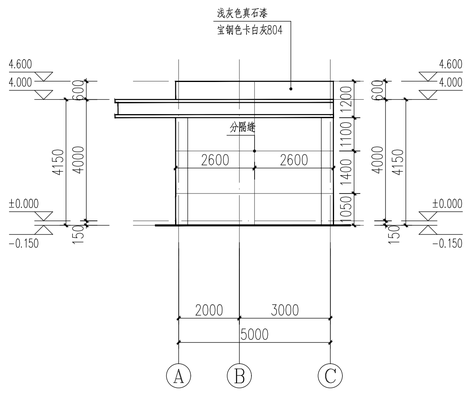

Ⓐ—Ⓒ轴立面图 1:100

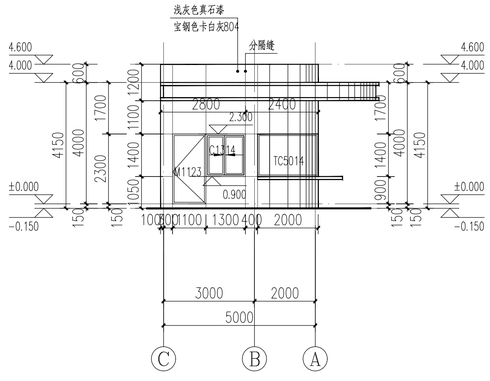

Ⓒ—Ⓐ轴立面图 1:100

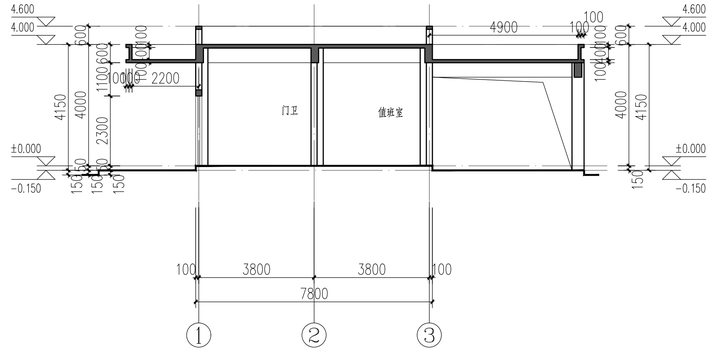

1—1剖面图 1:100