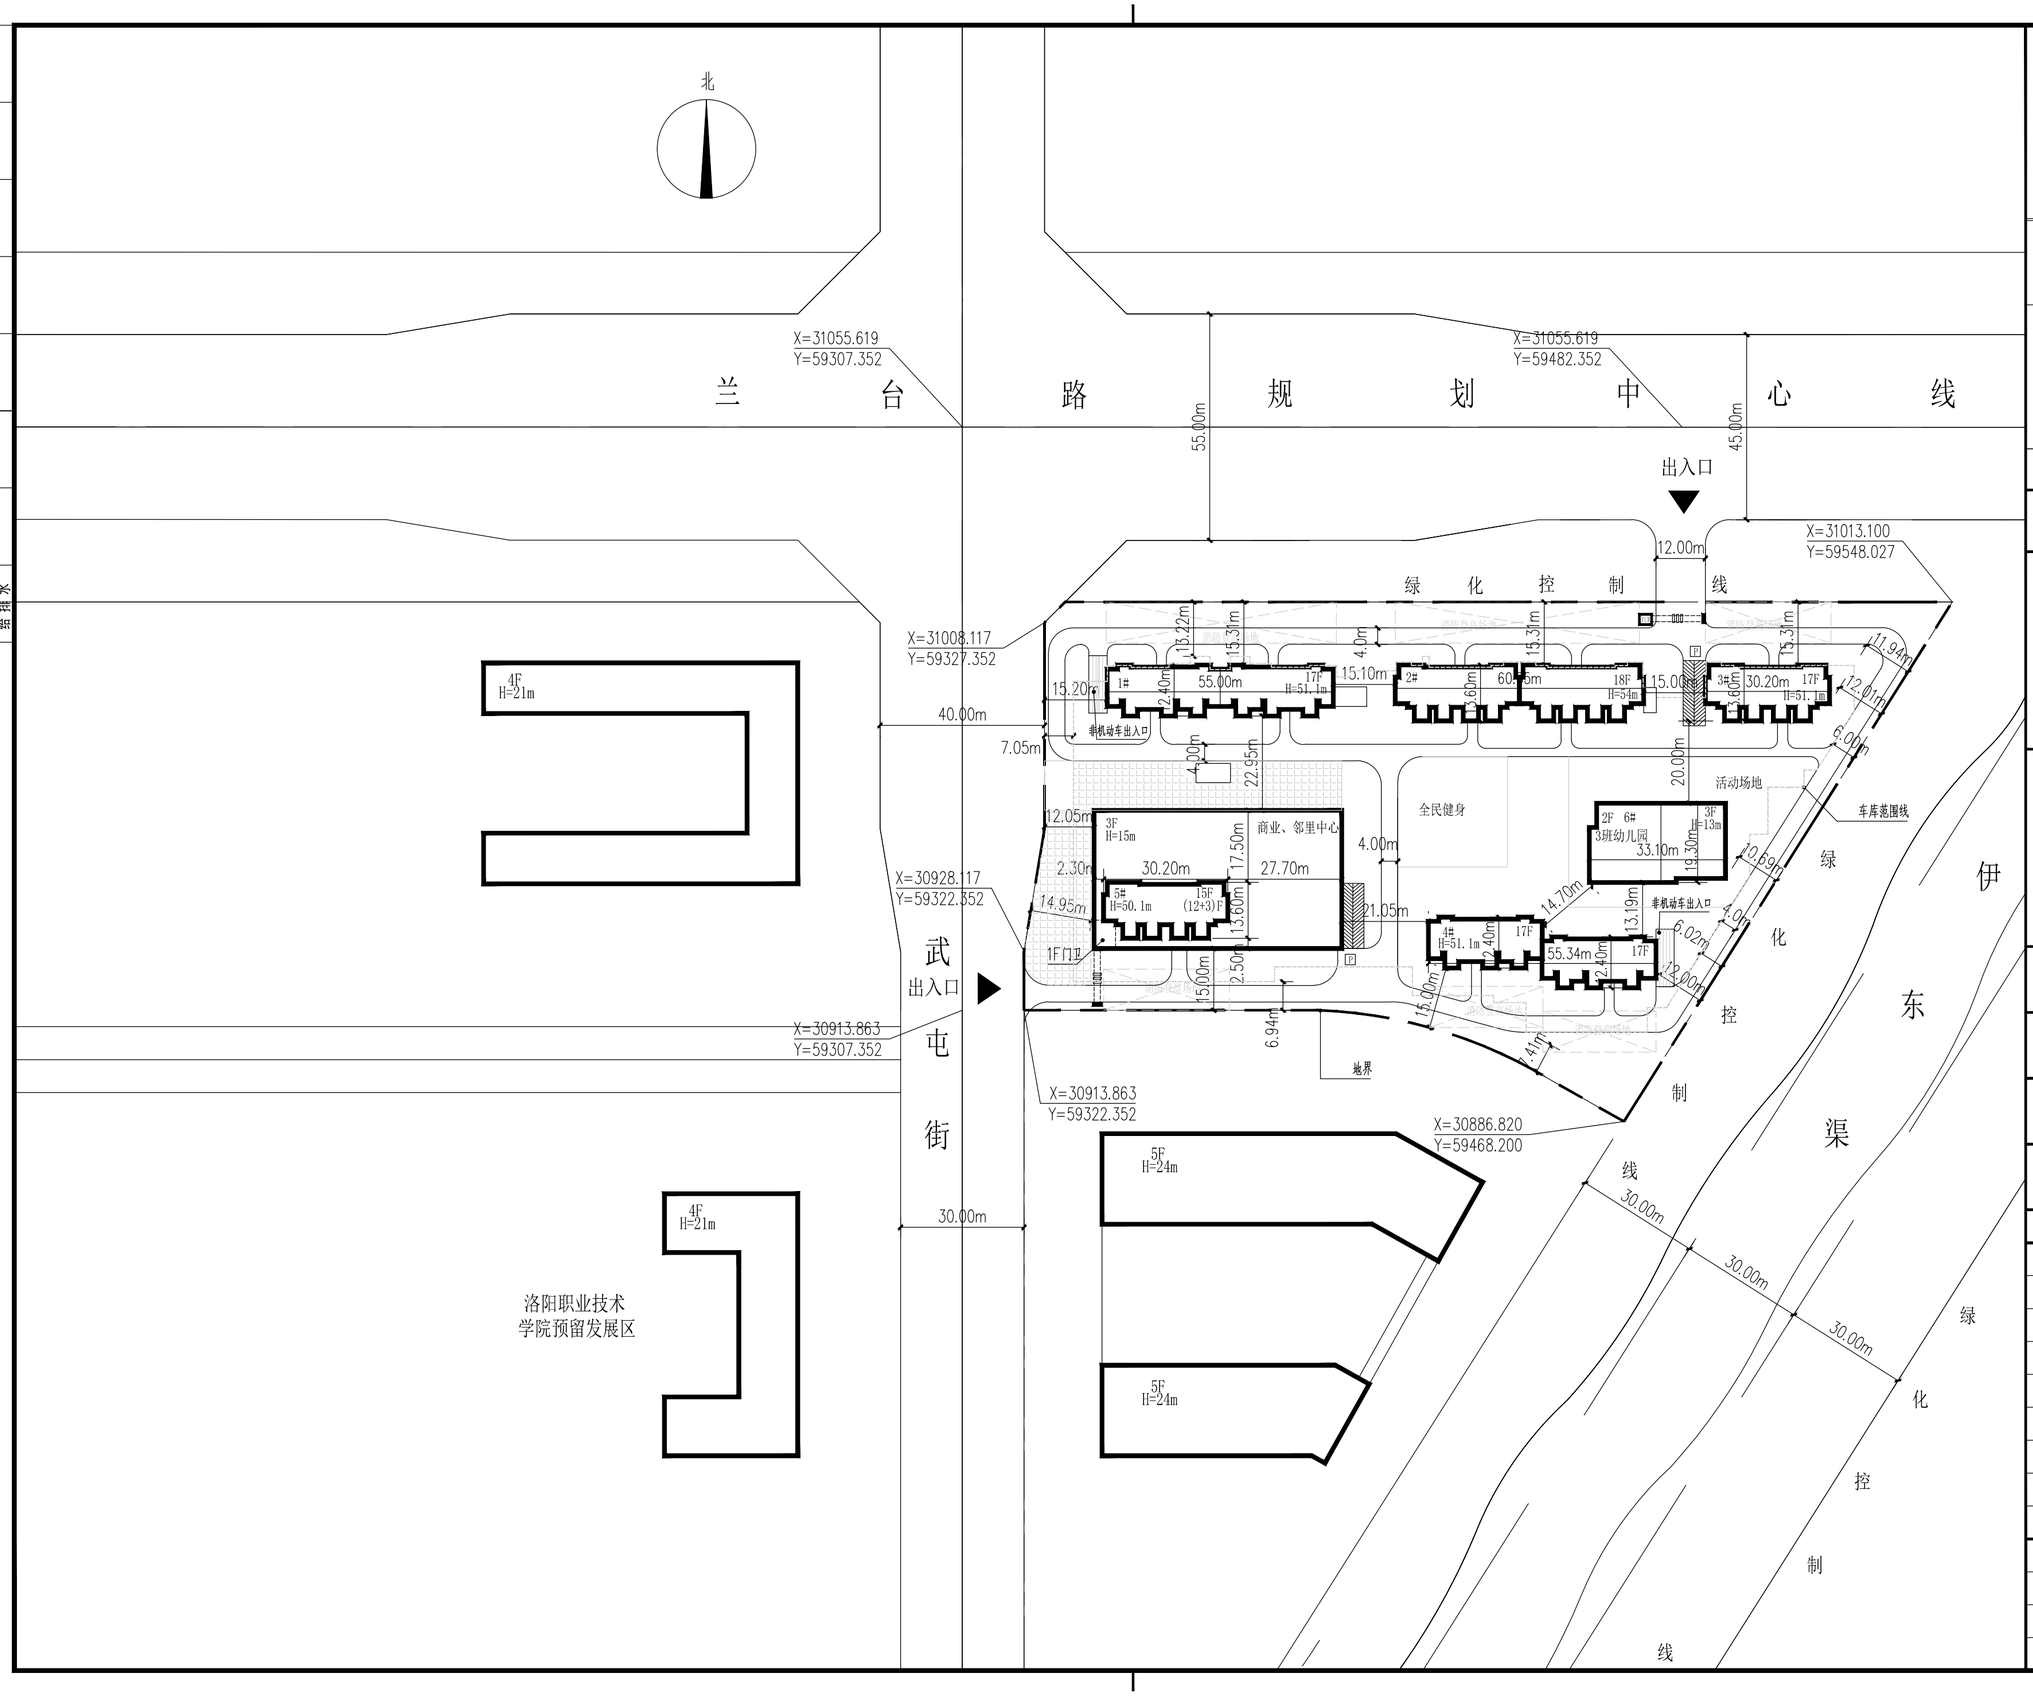

专业	实名	签名	日期	专业	实名	签名	日期
建筑				暖通			
结构				电气			
给排水							

UADI

洛阳市规划建筑设计研究院

有限公司

LUO YANG PLANNING & ARCHITECTURAL DESIGN INSTITUTE CO.,LTD

城乡规划：甲级 证书编号：[建]城规编141167
建筑设计：甲级 市政道路：甲级
市政桥梁：甲级 市政排水：甲级
风景园林：甲级 人防专项：乙级
证书编号：A141009686
工程勘察：甲级 证书编号：B141009686
工程测量：甲级 证书编号：甲测资字4100207
地 址 ADD.：洛阳市洛龙区开元大道56号
邮 编 P.C.：471023

工程数字化信息
PROJECT DIGITAL INFORMATION

出图专用章
ISSUE

注册师用章
CHARTERED ARCHITECT/ENGINEER

建设单位 CLIENT	洛阳城乡建设投资集团有限公司
工程名称 PROJECT NAME	洛阳职业技术学院职工保障性租赁住房项目
项目名称 ITEM NAME	
图 名 FIGURE NAME	总平面布置图

签字栏
SIGNATURE BAR

	实 名 REAL NAME	签 名 AUTOGRAPH
总 师 CHIEF ENGINEER		
项目负责人 PROJECT MANAGER		
专业负责人 DISCIPLINE MANAGER		
审 定 APPROVED BY		
审 核 VERIFIED BY		
校 对 CHECKED BY		
设 计 DESIGNED BY		
制 图 DRAWN BY		

工程编号 PROJECT NO.		图 别 TOBE	建筑
合同编号 CONTRACT NO.		图 号 FIGURE NO.	Z.A.01
设计阶段 DESIGN PHASE	方 案	比 例 SCALE	1：1000
版 次 VERSION	1	日 期 DATE	2023-04