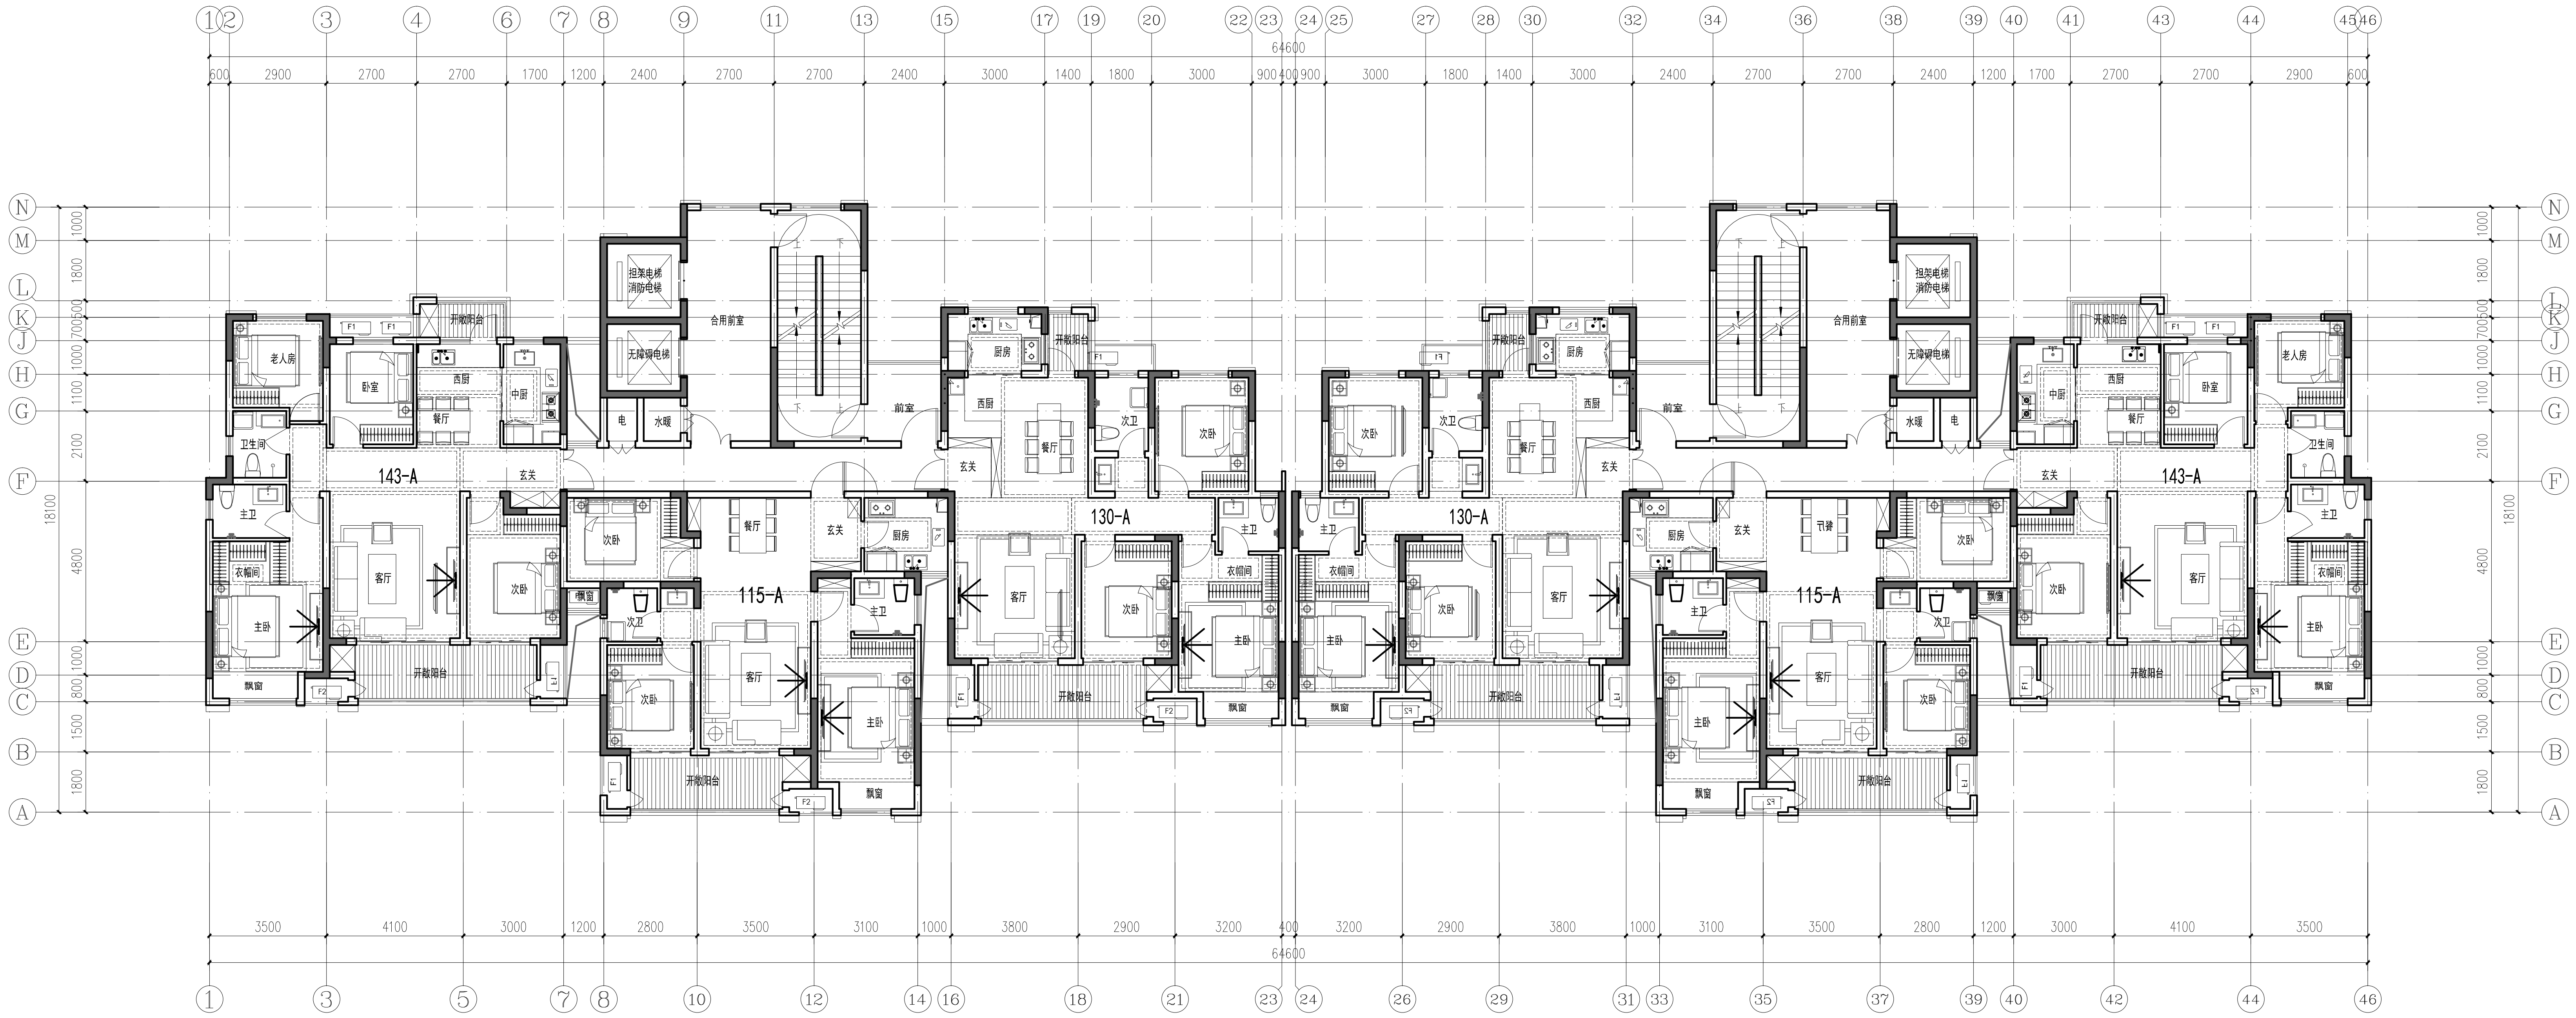

六层~二十三层平面图 1:100

设计咨询单位

东筑（上海）建筑规划设计事务所有限公司

http://www.ebuarchitects.com

中国上海，汶水东路351号，1876创意园C栋

Block C,1876 Creative Park,No.351 East Wenshui Rd.shanghai 200434,PRC

电话 Tel. +86 021 33315277 邮政编码 Post Code: 200023

传真 Fax. +86 021 33315299 Email:ebu@ebuarchitects.com

审定人 / 日期 AUTHORIZED FOR ISSUE BY /DATE	
设计总负责人 / 日期 PROJECT DIRECTOR /DATE	
审核人 / 日期 AUDITED BY /DATE	
专业负责人 / 日期 DISCIPLINE RESPONSIBLE BY /DATE	
校对人 / 日期 CHECKED BY /DATE	
设计人 / 日期 DESIGNED BY /DATE	
建设单位 CLIENT	洛阳国龙置业有限公司
项目名称 PROJECT	龙城项目23#地块
子项名称 SUBPROJECT	31#楼
图名 DRAWING TITLE	六层~二十三层平面图
工程编号 JOB NO. EBU-10B115-A	阶段 STATUS 方案
比例 SCALE 见图	专业 DISCIPLINE 建筑
日期 DATE 2023.01	图号 DRAWING NO. 06

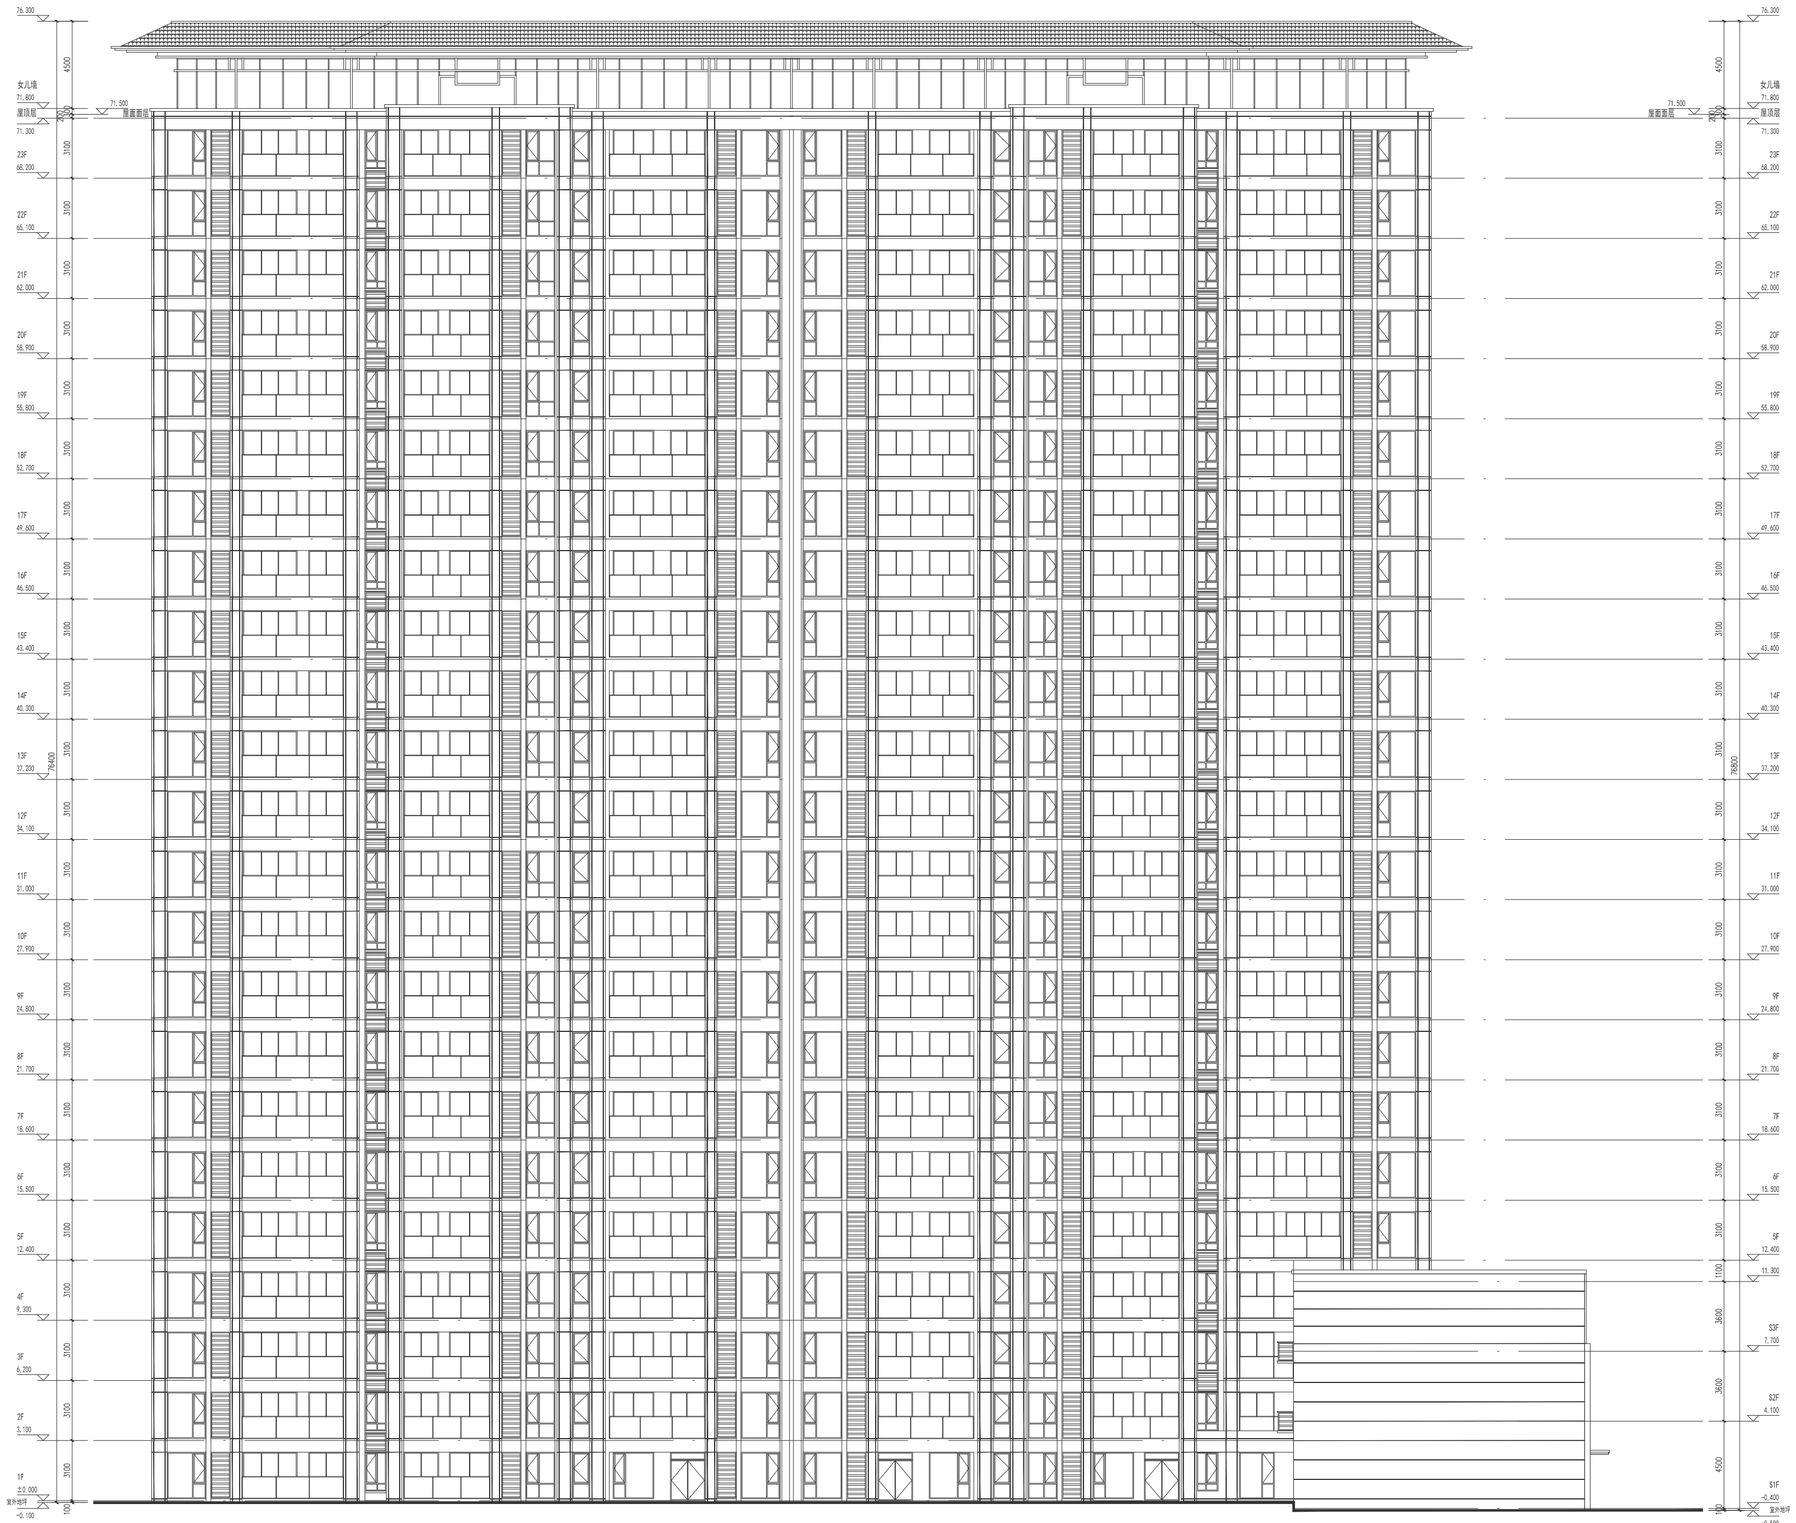

南立面图 1:150

序号 No.	修改内容 REVISIONS	日期 DATE

注册章

设计资质单位

EBU
PLANNING ▲ ARCHITECTURE ▲ LANDSCAPE

东筑（上海）建筑规划设计事务所有限公司

http://www.ebuarchitects.com

中国上海，宝水东路88号，1870创意园区

Block 1,1870 Creative Park,No.88 East Paoshui Rd.shanghai, 200434,P.R.

电话 Tel. +86 021 33314277　　邮政编码 Post Code: 200023

传真 Fax. +86 021 33314299　　Email:ebu@ebuarchitects.com

审定人	/ 日期	AUTHORIZED FOR ISSUE BY DATE
设计总负责人	/ 日期	PROJECT DIRECTOR DATE
审核人	/ 日期	REVIEWED BY DATE
专业负责人	/ 日期	DISCIPLINE RESPONSIBLE BY DATE
校对人	/ 日期	CHECKED BY DATE
设计人	/ 日期	DESIGNED BY DATE

建设单位 CLIENT：洛阳国龙置业有限公司

项目名称 PROJECT：龙城项目23#地块

子项名称 SUBPROJECT：31#楼

图名 DRAWING TITLE：南立面图

工程编号 JOB NO. EBU-10B115-A	阶段 STATUS 方案
比例 SCALE 见图	专业 DISCIPLINE 建筑
日期 DATE 2023.01	图号 DRAWING NO. 09

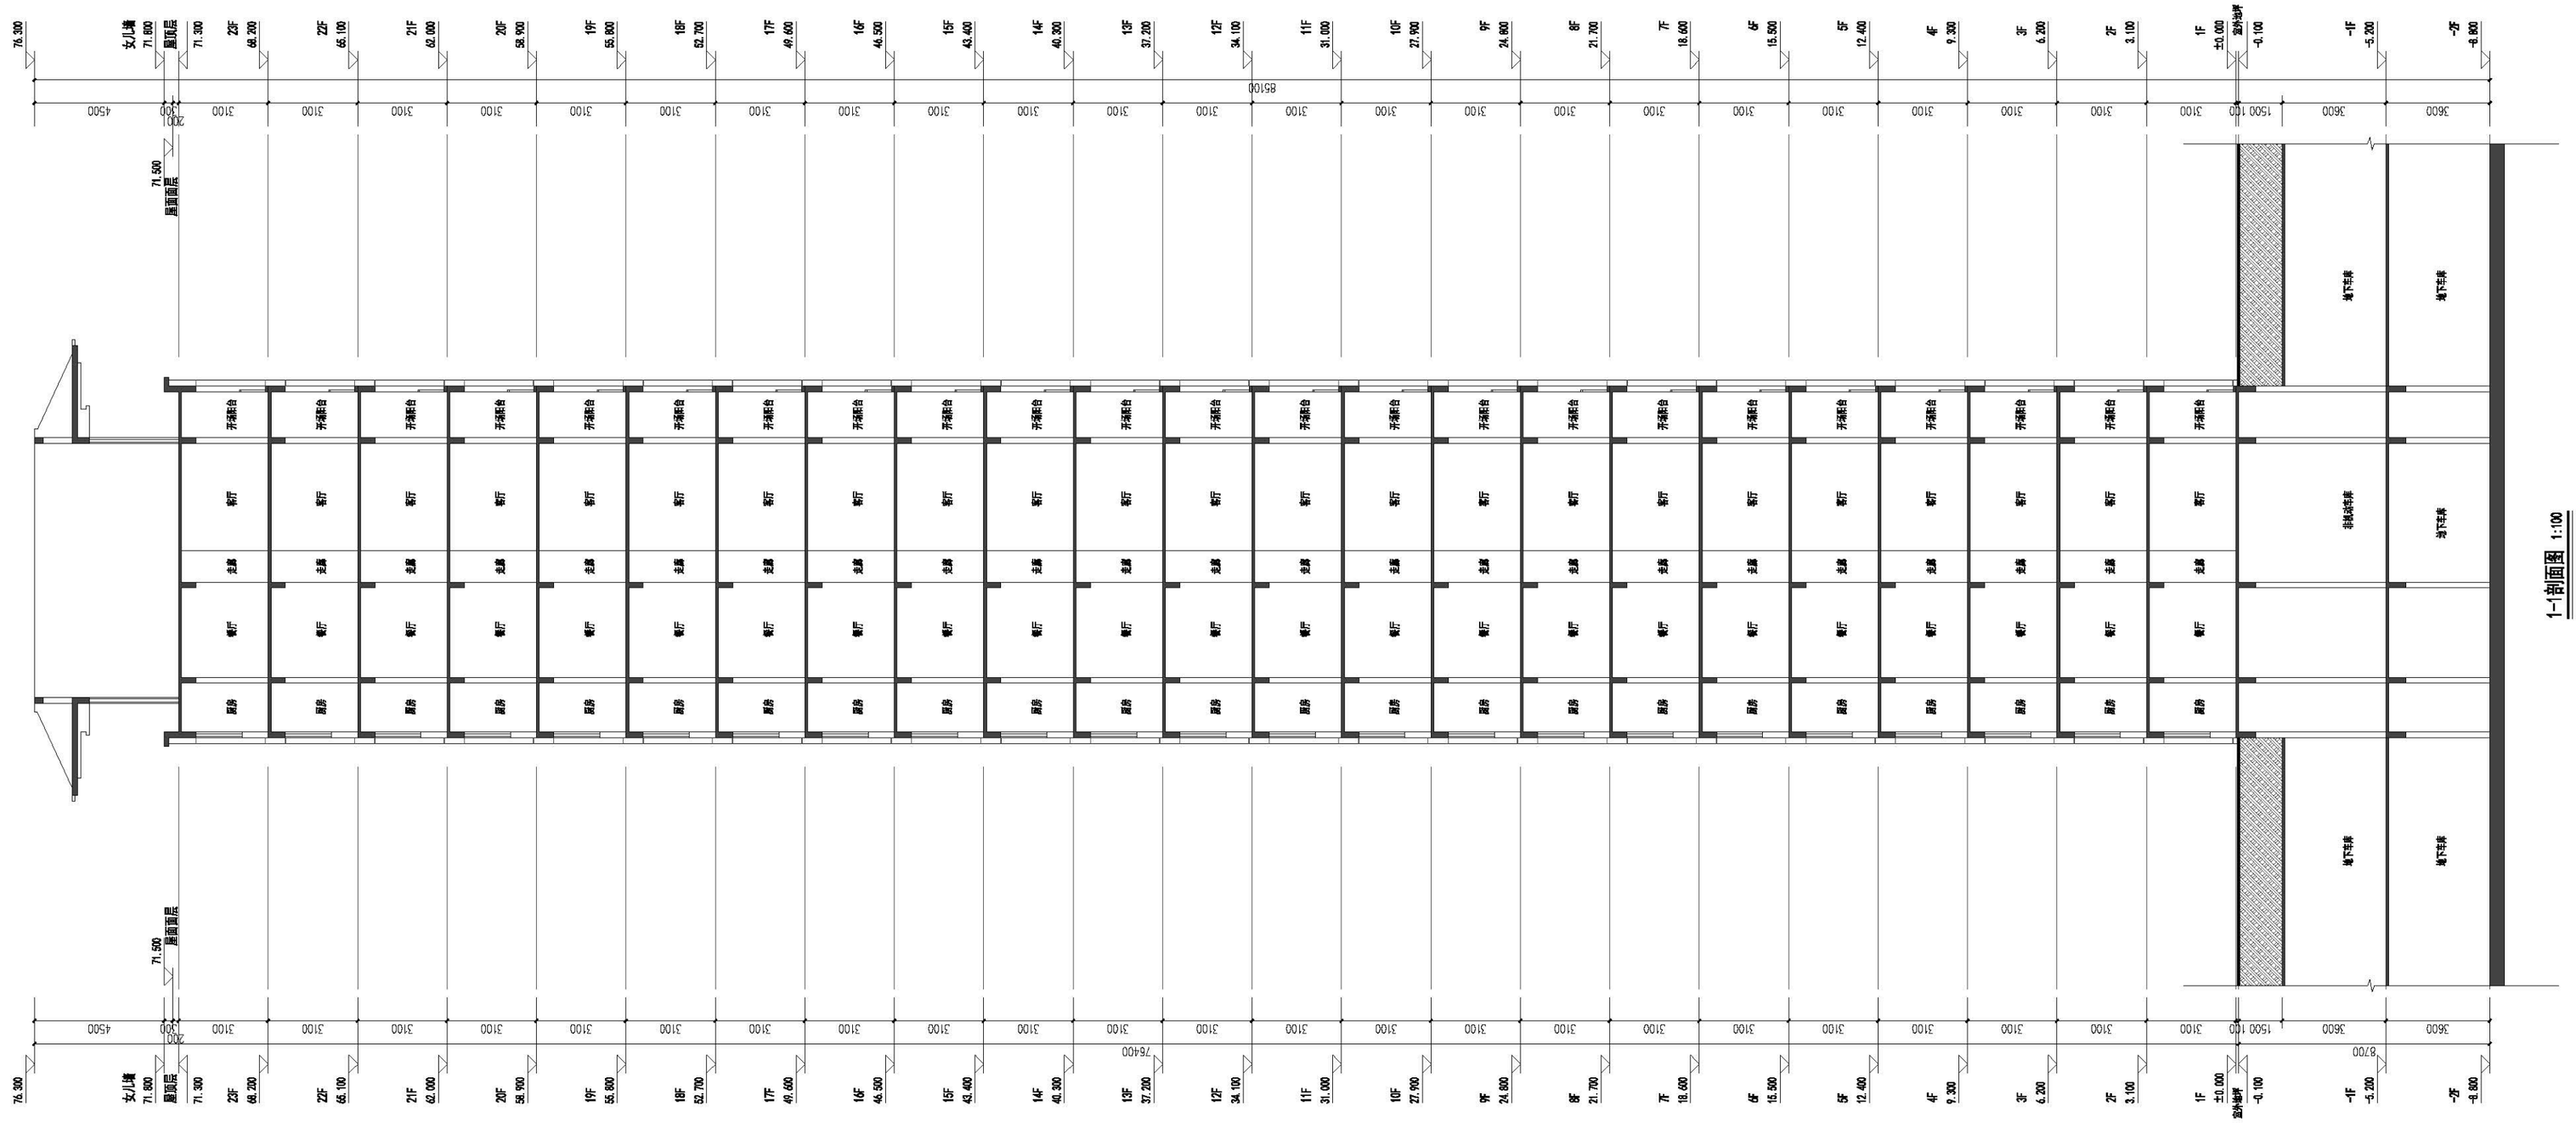

1-1剖面图 1:100

序号	名称	备注

EBU

东筑（上海）建筑规划设计事务所有限公司

http://www.ebuarchitects.com

业主	洛阳国龙置业有限公司
项目名称	龙城项目23#地块
子项名称	31#楼
图纸名称	1-1剖面图
工程号	EBUP-108115-A
阶段	方案
比例	见图
专业	建筑
日期	2023.01
图号	13