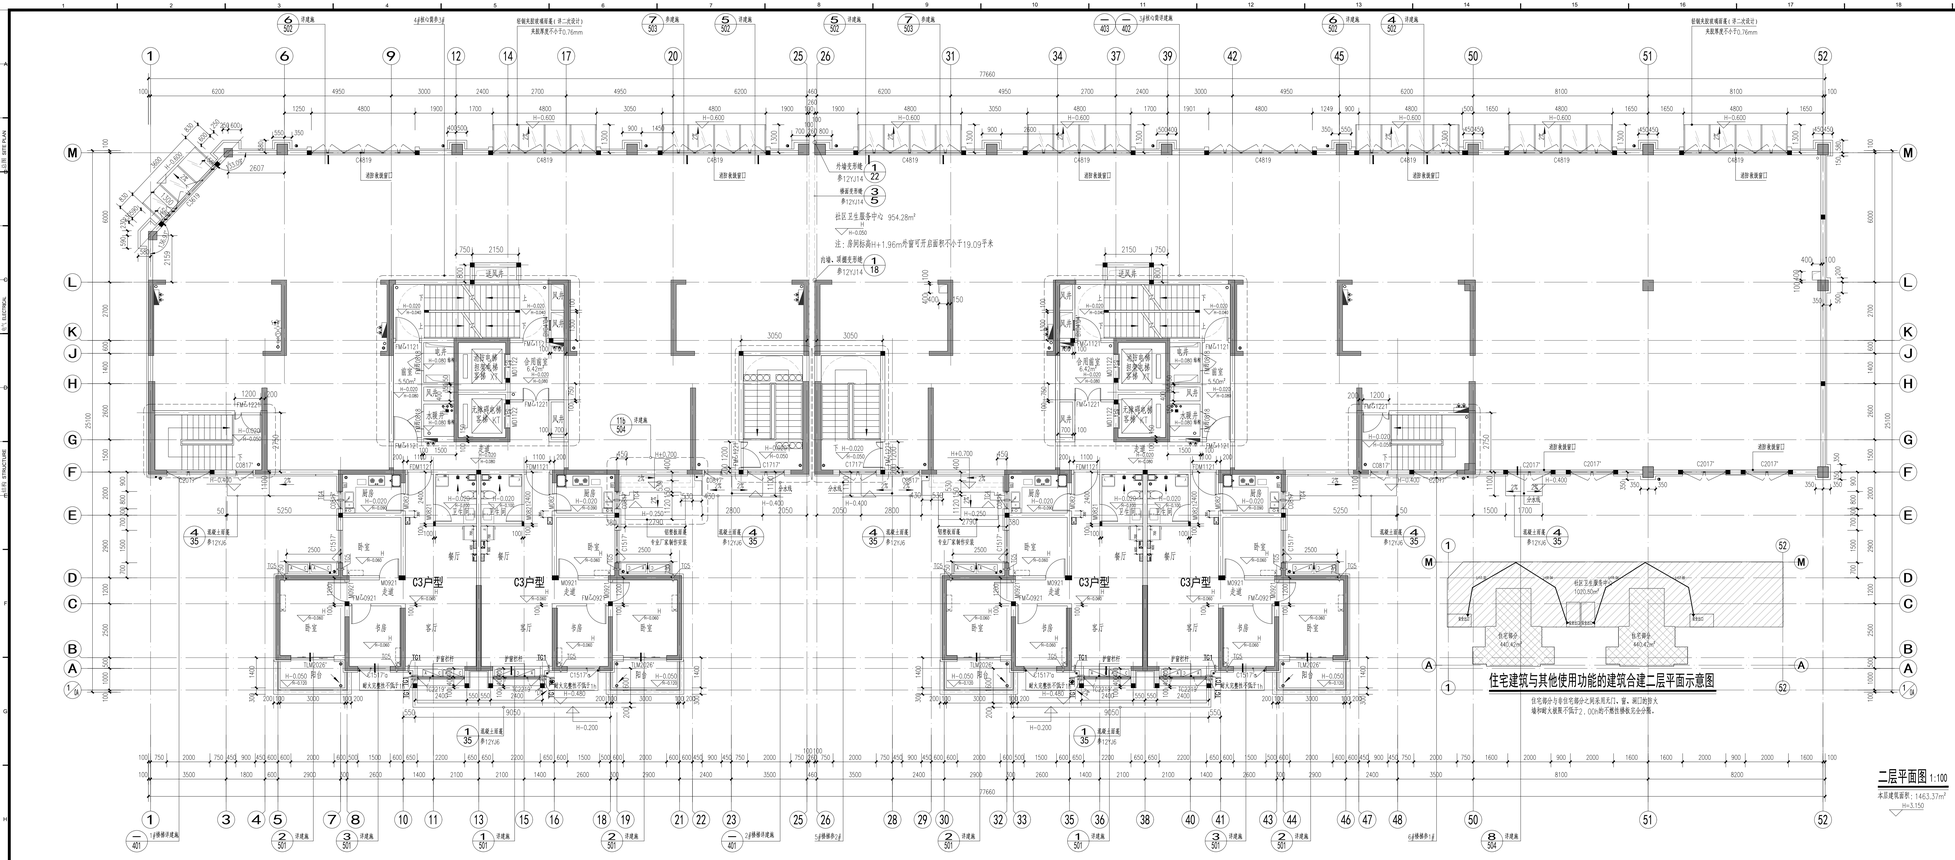

说明：

1.所有水箱体注明墙体均为200mm厚，定位墙体中心线；100厚墙体，定位墙的一侧；水标志均为H+1.00，当轮廓订做尺寸有错时，轮廓订做色同外墙。

2.本图尺寸单位，内圈轴，标注圈墙均为素压灰气混凝土砌块，钢筋混凝土柱、剪力墙定位及截面尺寸详结施。

3.除干混普通砌筑砂浆，或专用其他砂浆外，其他砂浆均采用M7.5混合砂浆砌筑。

4.设备墙体、楼板留洞，待设备安装完毕后，用方块、楼板体积混凝土补填密实。

5.外墙面砖做法参照12YJ5-1-E4-G1（直式水幕门），12YJ5-1-B6-A（横式水幕门）。

6.主出风（准杂风）、阳台、太井、家庭风等有关部位做门风扇或向地漏；电梯门槛向井或外设地沟；露台、风井盖环境门风扇，前厦、洗衣、视频、空调机、窗口等向外做门风扇；门廊环向市面前做门风扇，大儿墙顶面，窗台向外做门风扇。

7.管廊的住设置风帘减水槽，宽度不小于30mm，高度不小于15mm，减水槽向门与窗洞相距离不小于50mm。

8.凡窗台相对室内或室外高于900者，均为窗台窗栏杆做法参照图集12YJ6-68页选型，阳台及屋顶部护栏板参照图集12YJ6-55页选型。

9.阳台、露台、卫生间和有防水要求的房间，在房间四周墙无地下或第二20高建土防水翻边，高度距相邻房间地面200mm，宽度与上部墙体同；住宅厨房餐厨、卫生间地气或非厨卫间设宽C20混凝土防水翻边，高度距相邻房间地面200mm，厚度100mm，楼板标高关系详见建施平面图。

10.石材、铝板等装饰部分由专业厂家进行二次设计，保建筑面层标准及规范，相关的做法尺寸仅为参考。

11.室内外排水管，除注明一般采用PVC塑料管，靠近散水采用内置被波纹管法管，承插粘接连接。

12.建筑给排管布入墙行间，卫生间、车辆厅设设置管井防火门，设防止火灾时自行关闭，并且有信号反馈的功能。

13.阳台、露台标注的建筑标高均为阳台、露台最高位标高。

14.墙裙下管井或装饰柱立管设置检查口时，管井或装饰柱上设置200*200mm检修门，中心标高为H+1.00，当检修门设于外墙时，检修门颜色同外墙。

15.本层电梯排层指示器及电梯前预留五英寸电梯厂家提供的资料表及柱高。

16.消火栓箱安装方式见水施，每个消火栓下设置2英MF/ABC2型灭火器。

17.雨水口做法详河南省标12YJ5-1-E4-G1（直式水幕门），12YJ5-1-B6-A（横式水幕门）。

18.厨房排气道选用16JG916-1中A-C-33型，截面尺寸500*400，铁板预留洞尺寸600*450，卫生间排气道选用16JG916-1中A-W-33型，截面尺寸320*250，铁板预留洞尺寸420*300，排气道上部离中心标高方恰和板下150mm。

19.阳台栏板顶标高为H+1.100。

20.太阳两坡或坡向非河南省标12YJ12-25-5，太阳两坡或拦杆做法非河南省标12YJ12-21-1，室外部分参河南省标12YJ9-1-102-1，室外平台部分栏杆参国标12J003-B11-1A，室外整体洞做法参12YJ9-1第95页节点3，明装做法参12YJ9-1第100页节点1。

21.卫浴及设备层面位调变付低基座均按C20素混凝土台，高出室外完成面150mm。

22.所有与屋面连通的门窗，阳台均设置防盗网。

23.供轮检通行的独扯门卧平开门，在门把手一侧的墙面，应留有不小于0.5米的墙面宽度；供轮椅通行的门扇，应安装视线观察玻璃，横执把手和关门拉手，在门扇的下方应安装高0.35米的护门板。

24.首层外窗应加设安全防护玻璃，具体形成由业主自理。

25.商业内严禁经营，存放和使用火灾危险性为甲、乙类物品，并不应产生噪声，振动，污染环境卫生，商业用点室内维护环境注满足《民用建筑隔声设计标准》GB50118-2010的要求。

26.所有出租商风井大样详见地库图纸，首层风井百叶间底距地面高度低于900mm，百叶内侧设置防护栏杆，其杆件净间距不应大于110mm，抗冰干雨载不小于1.0KN/m。

27.首层悬窗开启扇开启角度不小于70°。

28.空调室外偏多为TG1*的空调室内机安装时需增加150~200mm高脚垫，便于空调冷凝水外排。

图例：

	室内空调挂机		护栏
	室内空调柜机		洗涤盆
	保险空调室外机		水箱
	双机上下室型空调室外机		洗衣机
	抽油烟机		强电盘距地1800
	燃气热水器		弱电盘距地300
	燃气表		可视电话距地1300
	消火栓箱		天沟
	地漏		污水立管
	阳台雨水管		屋面雨水立管
	洗衣机地漏		冷凝立管
	普通排水斗		侧墙雨水斗

墙体图例：

	200厚混凝土轻检墙
	保温板(厚度详节能专篇)干挂石材(二次设计)
	200厚混凝土轻检墙 保温板(厚度详节能专篇)干挂石材(二次设计)
	200厚混凝土轻检墙 保温板(厚度详节能专篇)
	100厚加气混凝土砌块墙

建筑专业预埋管墙备表

TG1	空调机板管墙管 管中心标高H+0.20	板无墙PVC管管Φ75 管方墙：钢板管76x3.5
TG1*	空调机板管墙管 管中心标高H+0.40	板无墙PVC管管Φ75 管方墙：钢板管76x3.5
TG2	空调机板管墙管 管中心标高H+2.20	板无墙PVC管管Φ75 管方墙：钢板管76x3.5
TG3	卫生间承霸管气孔 管中心标高H+2.55,定位卫生间第户中心	板无墙PVC管管Φ110 管方墙：钢板管100x4
TG4	热水器排管管承管 管中心标高H+2.55,定位厨房第户中心	钢承管2 108x4
TG5	空调机板管墙管 管中心标高H+2.45	板无墙PVC管管Φ75 管方墙：钢板管76x3.5

以上各预留洞除注明外，洞中心距墙边为200mm

设计单位 / Design Corporation

长厦安基 建筑节能环境 生态园林规划师

重庆长厦安基建筑设计有限公司
ARCH-AGE DESIGN (CHONGQING) CO.,LTD.

Add: 5th Floor, No.5 Building, HUI Yan Ruilin Road, Jiangbei District, Chongqing, China
Web: www.archagecq.cn Tel:+8623-6082 2288 Fax:+8623-6082 2288
中国人民银行重庆分行编号：A1500003Y
Design Certificate: A Grade NO. A1500003Y

注释 / Notes

图中所有尺寸均以标注为准，所有设计变更须征求设计师同意，所有施工图纸须经设计师签字确认后方可施工和加工制作。本图之版权属于长厦安基建筑设计有限公司所有，未经本公司授权不得使用，复制或转载。

All dimensions shall be verified on site by the contractor before work is carried with designed & written consent. All shop drawings become effective after being affixed with our shop drawing seal. All rights thereto are retained by ARC. All shop drawings shall not be used without authorization.

出图记录 / Issue Notes

版本号 No.	日期 Date	备注 Remark
1	2020.01	有效

索引平面 / Key Plan

项目业主 / Client

河南昌卓房地产开发有限公司

项目名称 / Proj. Name

西工区史家屯村民安置小区2#地块

项目编号 / Proj. Number

10-ZZ-2020-08B

子项名称 / SubProj. Name

11号楼

项目负责人 Proj. Manager	于永亮	于永亮
执行项目负责人 Ex. Proj. Manager	陈铭江	陈铭江
项目建筑师 Proj. Architect	蔡晓华	蔡晓华
专业负责人 Chief	于永亮	于永亮
执行专业负责人 Ex. Chief	吕闻玲	吕闻玲
审定 Approved	杨 骞	杨骞
审核 Examined	古宝丽	古宝丽
校对 Checked	于永亮	于永亮
设计 Designed	吕闻玲	吕闻玲
制图 Drawn	文晓杰	文晓杰
图纸比例 Scale	1:100	出图日期 Date 2020.01
图纸类别 Category	建筑-施工图	当前版本 Current Rev. 1

图纸名称 / Drawing Title

二层平面图

图纸编号 / Drawing Number

A01-104

Copyright © 2014 AAD, All Rights Reserved