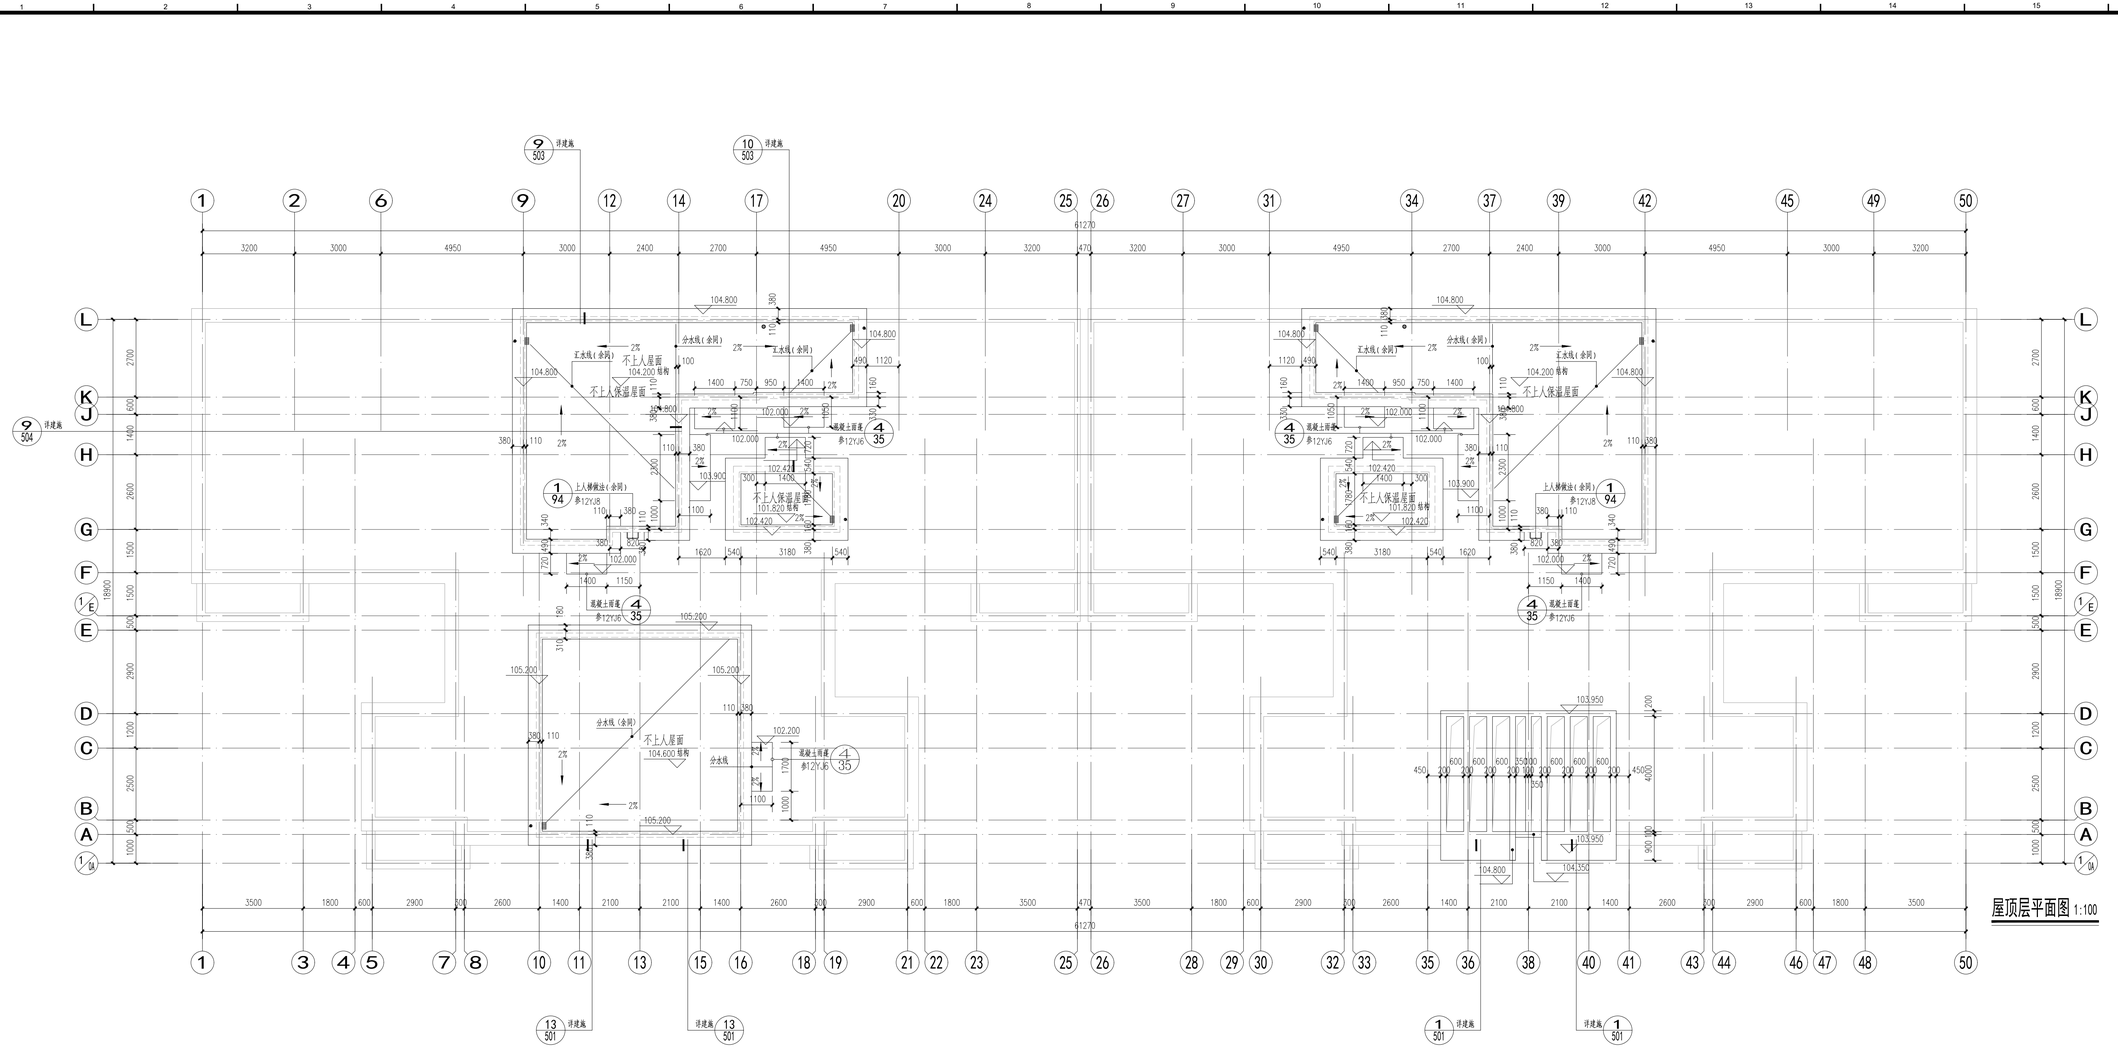

专业 SPECIALTY | 签名 SIGNATURE | 日期 DATE
建筑 ARCHITECTURE | 结构 STRUCTURE | 给排水 PLUMBING | 电气 ELECTRICAL | 暖通 MECHANICAL | 总图 SITE PLAN

设计单位 / Design Corporation

長廈安基
售行产品精准·主张建筑价值
重庆长厦安基建筑设计有限公司
ARCH-AGE DESIGN (CHONGQING) CO.,LTD.

地址：中国.重庆.九龙坡区虎歌路023新媒体产业园5栋3层
Add: 3rd Floor, NO.5 Building, 023 New Media, Huxie Road, Jiulongpo District, Chongqing, P.R.China
Web: www.archage.cn Tel:023-6303 2298 Fax:023-6303 2298
甲级工程设计证书编号：A150003074
Design Certificate: A Grade NO. A150003074

注释 / Notes

图中所有尺寸均以标注为准，所有设计变更须征求设计师同意，所有施工图须加盖本公司设计专用章方可视为有效施工图。本图之版权属重庆长厦安基 建筑设计有限公司所有，未经本公司授权不得使用。
All dimensions are as shown; All design alteration shall be varied with designer's written consent; All shop drawings become effective after being affixed with our shop drawing seal; All rights thereis are retained by AAD. All shop drawings shall not be used without authorization.

出图记录 / Issue Notes

版本号 Rev.	日期 Date	备注 Remark
1	2020.01	有效

索引平面 / Key Plan

项目业主 / Client

河南昌卓房地产开发有限公司

项目名称 / Proj. Name

西工区史家屯村民安置小区2#地块

项目编号 / Proj. Number

10-ZZ-2020-08B

子项名称 / Sub-Proj. Name

12号楼

项目负责人 Proj. Manager	于永亮	
执行项目负责人 Ex. Proj. Manager	陈铭江	
项目建筑师 Proj. Architect	蔡晓华	
专业负责人 Chief	于永亮	
执行专业负责人 Ex. Chief	吕珂玲	
审定 Approved	杨 鹭	
审核 Examined	古雯丽	
校对 Checked	于永亮	
设计 Designed	吕珂玲	
制图 Drawn	文晓杰	
图纸比例 Scale	1:100	出图日期 Date 2020.01
图纸类别 Category	建筑-施工图	当前版本 Current Rev. 1

图纸名称 / Drawing Title

屋顶层平面图

图纸编号 / Drawing Number

A02-113

Copyright © 2014 AAD. All Rights Reserved