Copyright ©2020 BIAD. All Rights Reserved

专业 SPECIALTY	签字 SIGNATURE	日期 DATE	专业 SPECIALTY	签字 SIGNATURE	日期 DATE	专业 SPECIALTY	签字 SIGNATURE	日期 DATE
建筑 ARCHITECTURE			给排水 PLUMBING			暖通 MECHANICAL		
结构 STRUCTURE			电气 ELECTRICAL			总图 SITE PLAN		

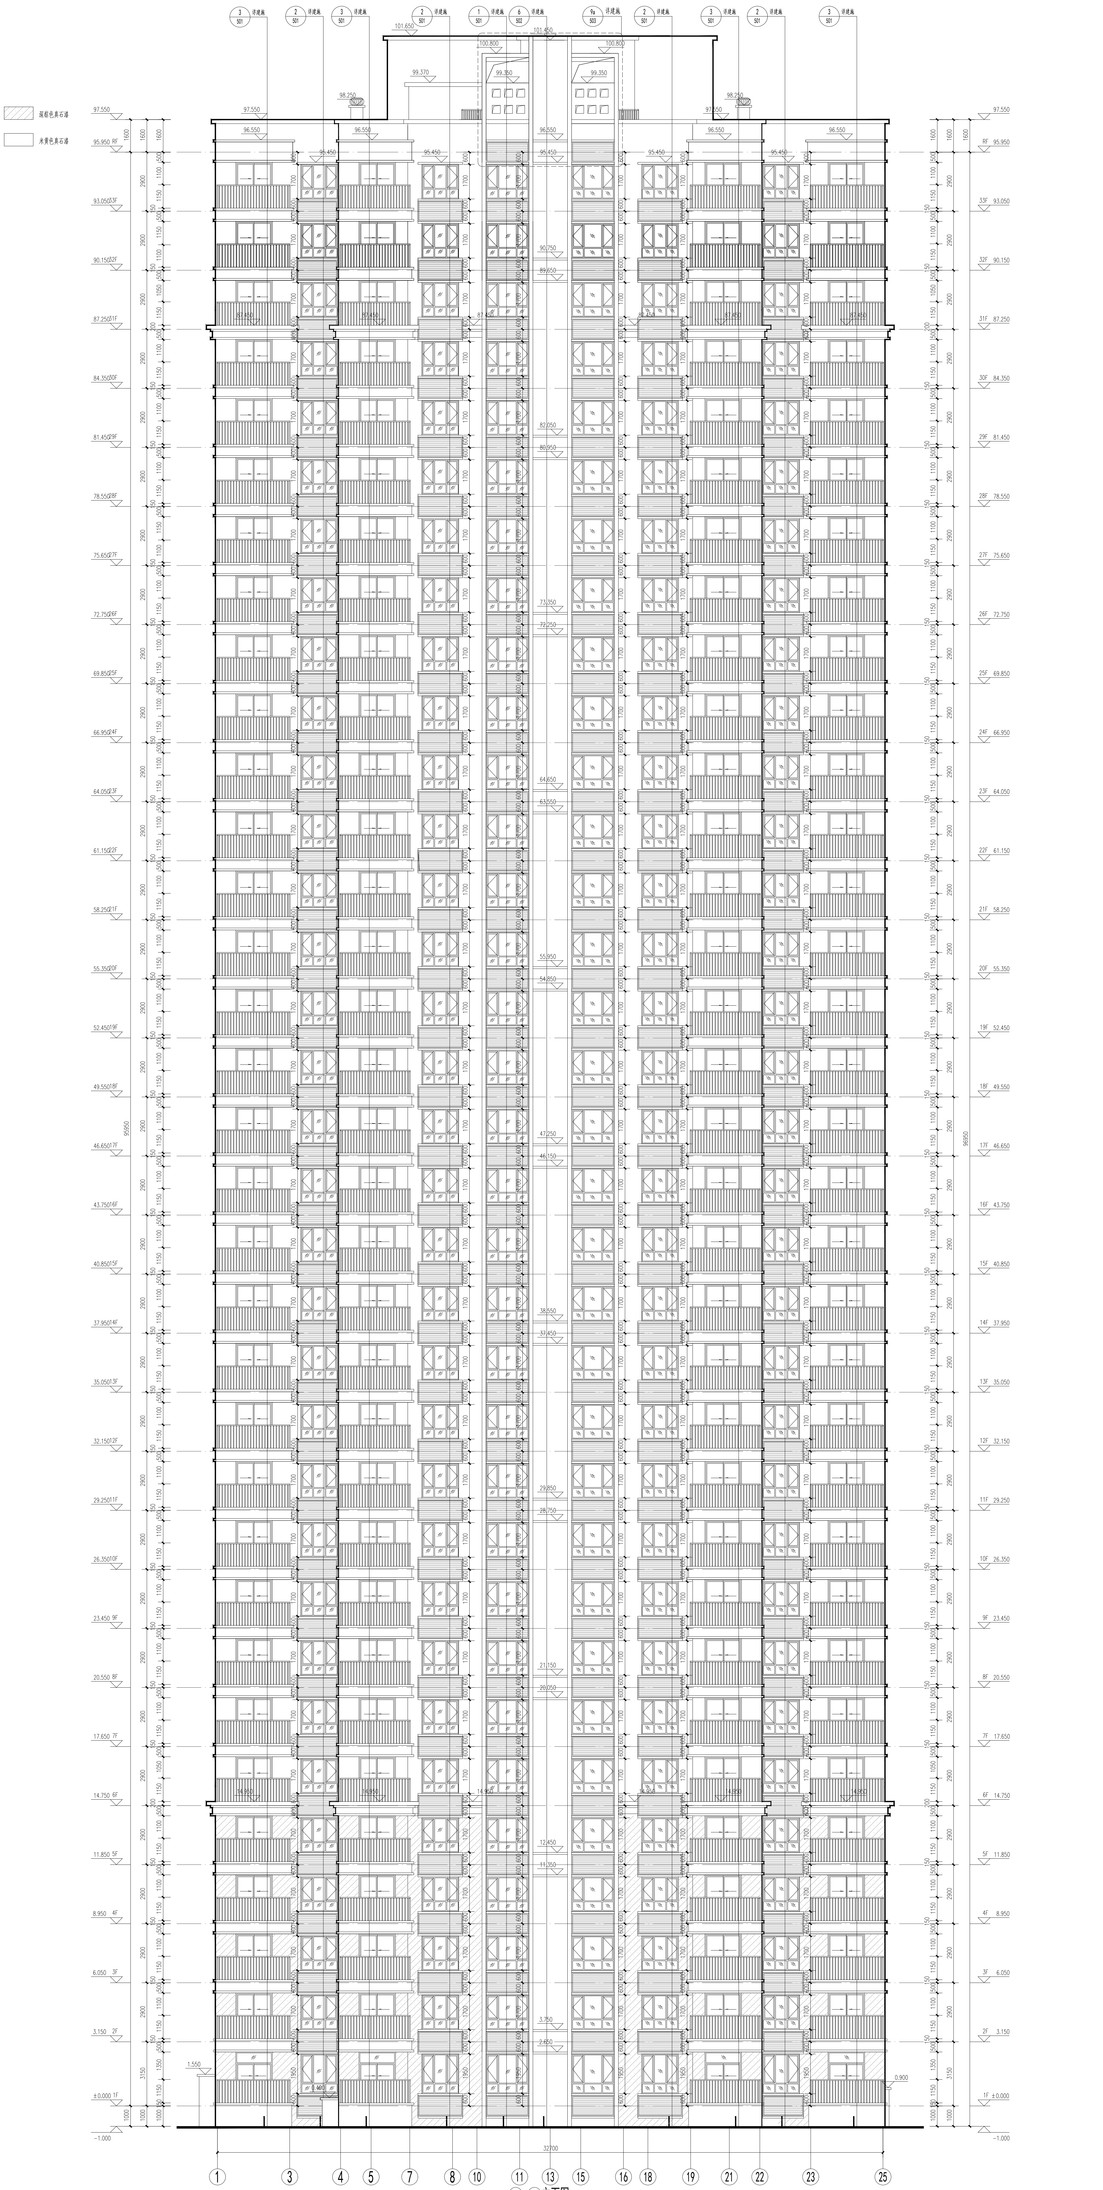

①-㉕ 立面图 1:100

项目名称 Project Name	河南昌丰房地产开发有限公司
项目编号 Project Number	10-ZZ-2020-08B
子项名称 Sub-Project Name	13号楼

设计阶段 Design Phase	版次 No.	日期 Date	备注 Remarks
	1	2020.01	初次

图纸名称 Drawing Title	①-㉕立面图		
图纸编号 Drawing Number	A03-201		
比例 Scale	1:100	出图日期 Date	2020.01
建筑面积 GFA(M²)	建筑 地上	地下	版次 Rev. 1

角色	姓名	签字
Proj. Mgr. & Arch.	于永亮	
项目经理&建筑师		
Proj. Director	郭振刚	
Chief	于永亮	
专业负责人		
Proj. Arch.	于永亮	
专业负责人		
Approved By Chief	杨 锐	
审核	于永亮	日期/月
Reviewed		
设计	于永亮	日期/月
Designed		
制图	刘洋洋	日期/月
Drawn		
校对	刘洋洋	日期/月
Checked		

北京市建筑设计研究院有限公司
BEIJING INSTITUTE OF ARCHITECTURAL DESIGN CO.,LTD.
地址：北京市海淀区北三环西路43号青云当代大厦A座 邮编：100086
Add: A Block, Qingyun Dangdai Building, No.43 North 3rd Ring West Road, Haidian District, Beijing, P.R.China, 100086
电话：(010)88369999 传真：(010)88369988
Tel: (010)88369999 Fax: (010)88369988
网址：www.biad.com.cn Website: www.biad.com.cn

本图纸版权属北京市建筑设计研究院有限公司所有，未经许可，不得翻印或用于其他项目。
This drawing is the property of BIAD. Any unauthorized reproduction or use for any purpose is prohibited.