专业 SPECIALTY	签字 SIGNATURE	日期 DATE	专业 SPECIALTY	签字 SIGNATURE	日期 DATE	专业 SPECIALTY	签字 SIGNATURE	日期 DATE
建筑 ARCHITECTURE			给排水 PLUMBING			暖通 MECHANICAL		
结构 STRUCTURE			电气 ELECTRICAL			总图 SITE PLAN		

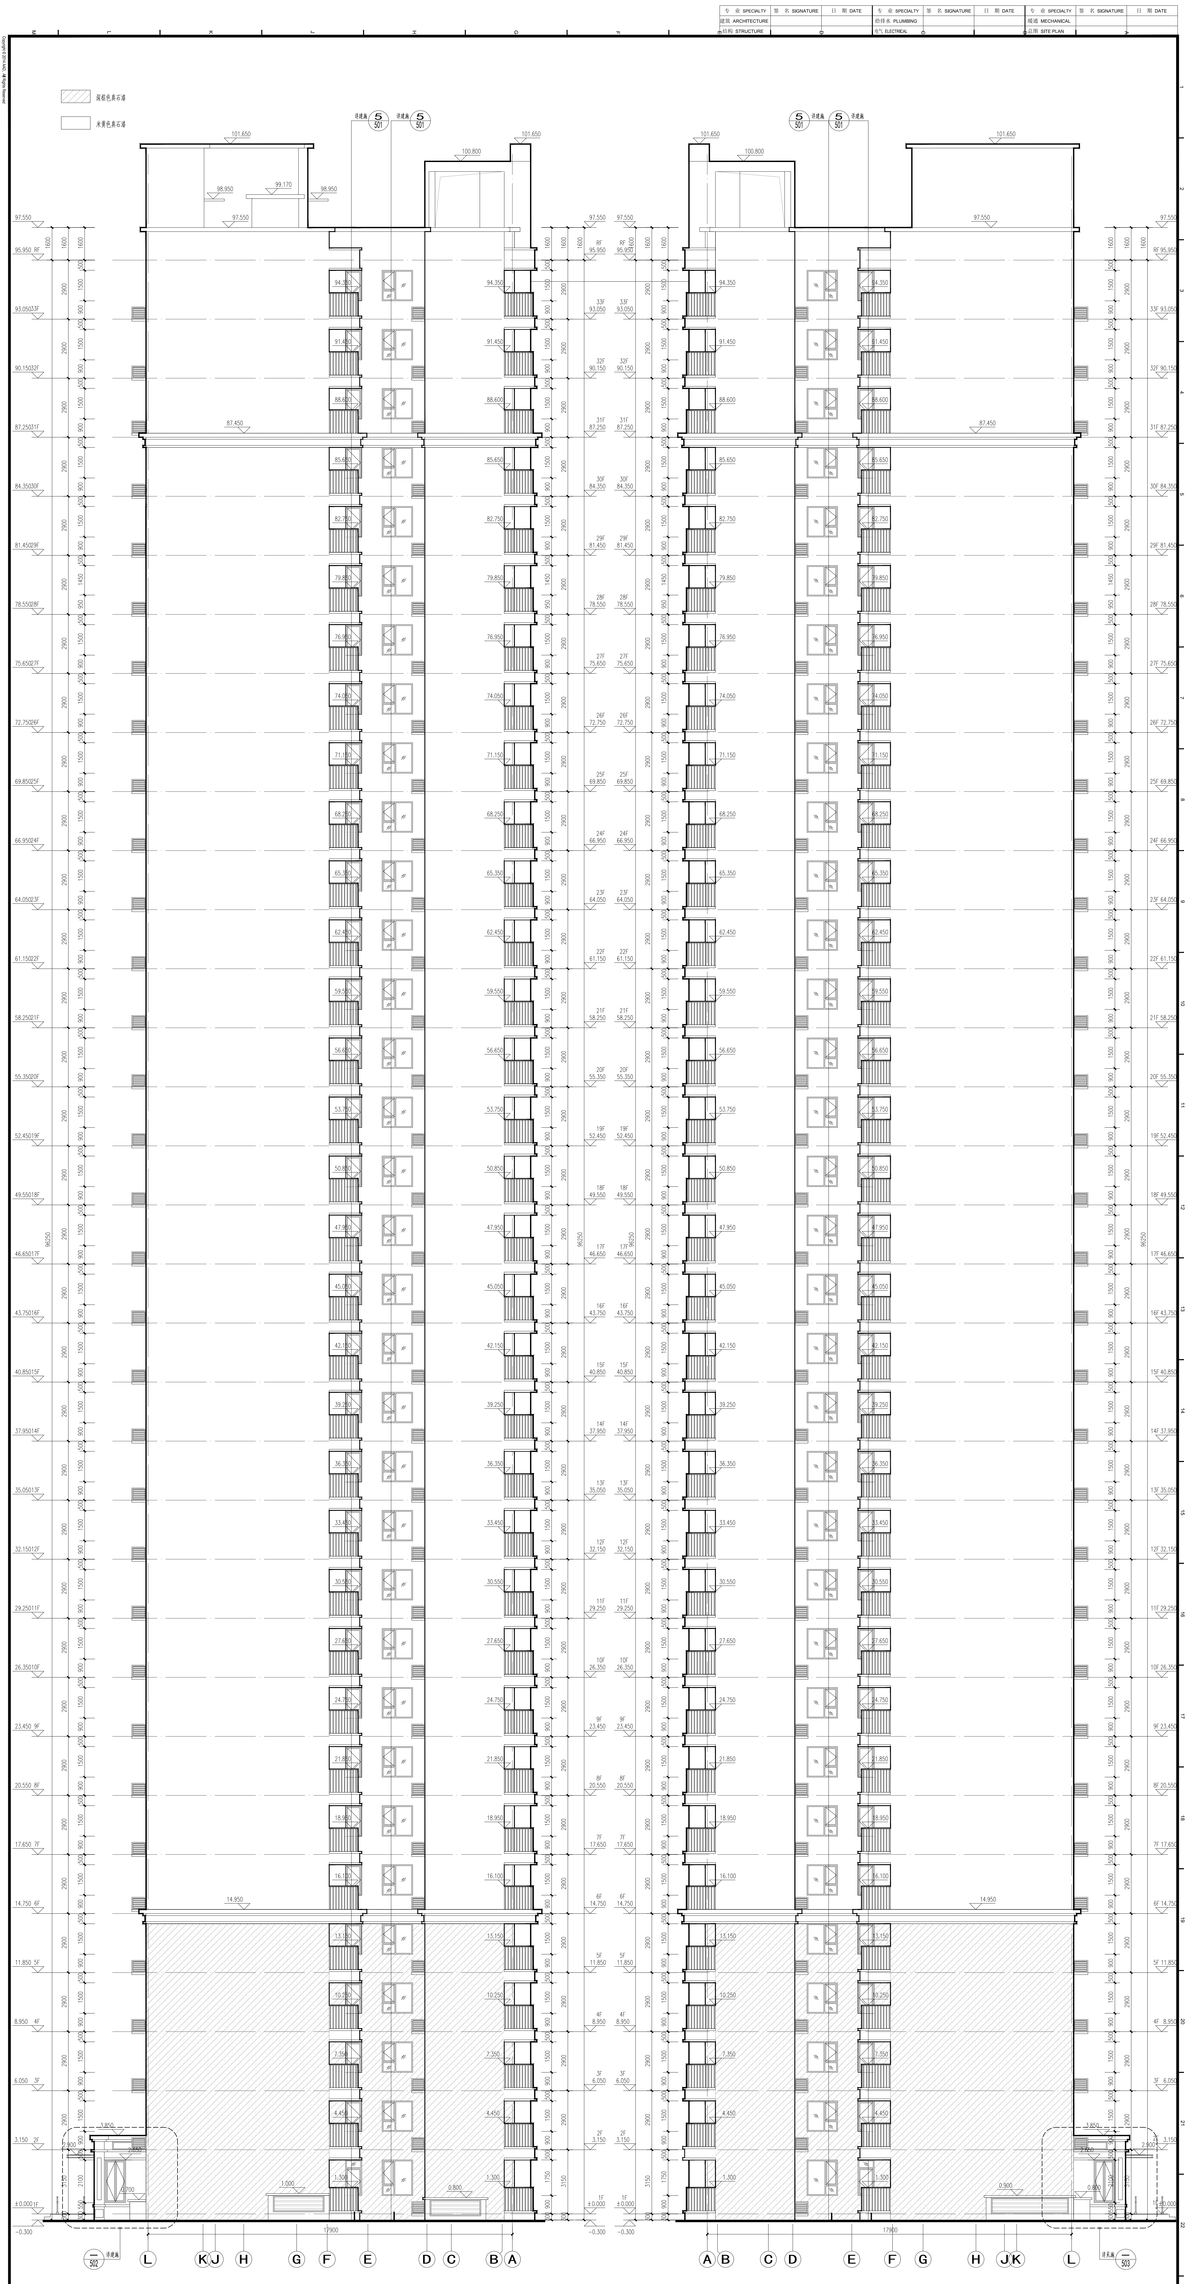

L–A 立面图 1:100

A–L 立面图 1:100

项目名称 Project Name	河南昌丰房地产开发有限公司
项目编号 Project Number	西工区史家屯村安置小区2#地块
子项名称 Sub-Proj. Name	10-ZZ-2020-08B
工程名称 Engineering Name	14、15号楼

图纸名称 Drawing Title	L–A立面图 A–L立面图
图纸编号 Drawing Number	A04-202
比例 Scale	1:100
出图日期 Date	2020.01
版次 Rev.	1

版次 Rev.	日期 Date	备注 Remarks
1	2020.01	初次

角色 Role	姓名 Name	签字 Signature
项目负责人 Proj. Director	郭秋红	
专业负责人 Proj. Architect	于永亮	
校对 Checked by	杨 悦	
审核 Approved by	吕军伟	
设计 Designed by	于永亮	
制图 Drawn by	吕军伟	
文件号 Doc. No.	文2020.25	

设计单位 Design Corporation
郑州大学建筑设计研究院有限公司
ZHENGZHOU UNIVERSITY ARCHITECTURAL DESIGN & RESEARCH INSTITUTE CO., LTD.
地址：郑州市科学大道100号 邮编：450001
Add: No.100 Science Road, Zhengzhou, China Post Code: 450001
电话：0371-67781888 传真：0371-67781888
Tel: 0371-67781888 Fax: 0371-67781888

本图纸版权属郑州大学建筑设计研究院有限公司所有，未经许可，不得复制、转载、用于其他项目或向第三方提供。
This drawing is the property of Zhengzhou University Architectural Design & Research Institute Co., Ltd. Unauthorized reproduction, distribution, or use for other projects is prohibited.