Copyright ©2020 ADL All Rights Reserved

专业 SPECIALTY	签字 SIGNATURE	日期 DATE
建筑 ARCHITECTURE		
结构 STRUCTURE		
给排水 PLUMBING		
电气 ELECTRICAL		
暖通 MECHANICAL		
总图 SITE PLAN		

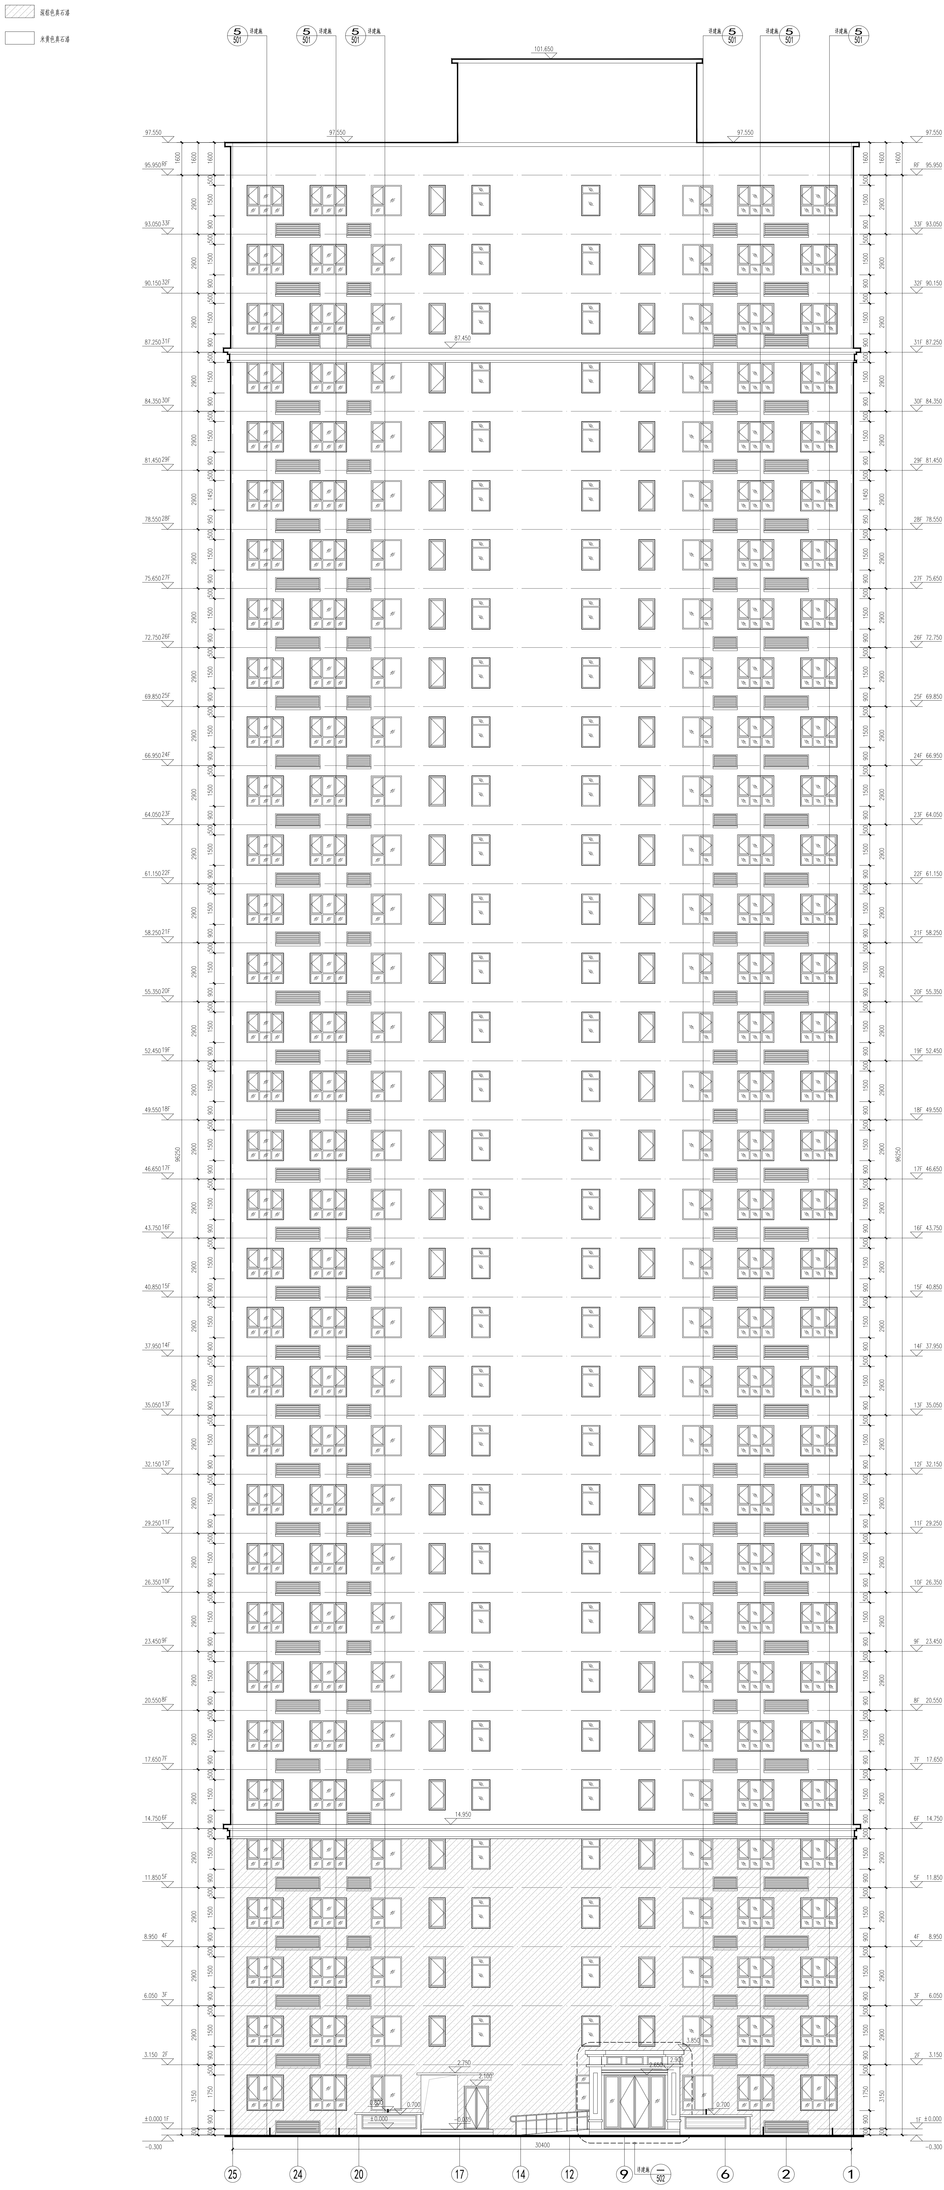

㉕-①立面图 1:100

序号 No.	日期 Date	说明 Description
1	2020.01	初次

项目负责人 Proj. Mgr.	于永亮
项目建筑师 Proj. Architect	郝晓钊
专业负责人 Discipl.	于永亮
校对 Checked by	吕好玲
审核 Approved	杨 悦
设计 Designed	古宪娜
绘图 Drawn	吕好玲
制图 Drawn	文亚杰
比例 Scale	1:100
日期 Date	2020.01
建筑面积 Gross Area	建筑 施工图 CONSTRUCTION
图纸序号 Drawing No.	1

图纸名称 Drawing Title	㉕-①立面图
图纸编号 Drawing Number	A04-203

项目名称 Project Name	14、15号楼
项目名称 Project Name	西工区史家屯村安置小区2#地块 10-ZZ-2020-08B
业主名称 Owner	河南昌卓房地产开发有限公司

设计单位 Design Unit	河图联创建筑设计有限公司
地址 Add.	郑州市金水区东风路与农业路交叉口向南200米路东
电话 Tel.	0371-55681888
传真 Fax	0371-55681999
邮编 Zip Code	450000
网址 Web	http://www.hetucn.com

版权声明 Declaration
本图纸版权为河图联创建筑设计有限公司所有，未经书面许可，不得以任何形式复制、传播、使用或修改本图纸的任何部分。违者将承担法律责任。
This drawing is the property of Henan Hetu Architectural Design Co., Ltd. Unauthorized reproduction, distribution, use or modification of any part of this drawing is prohibited. Violators will be held liable.