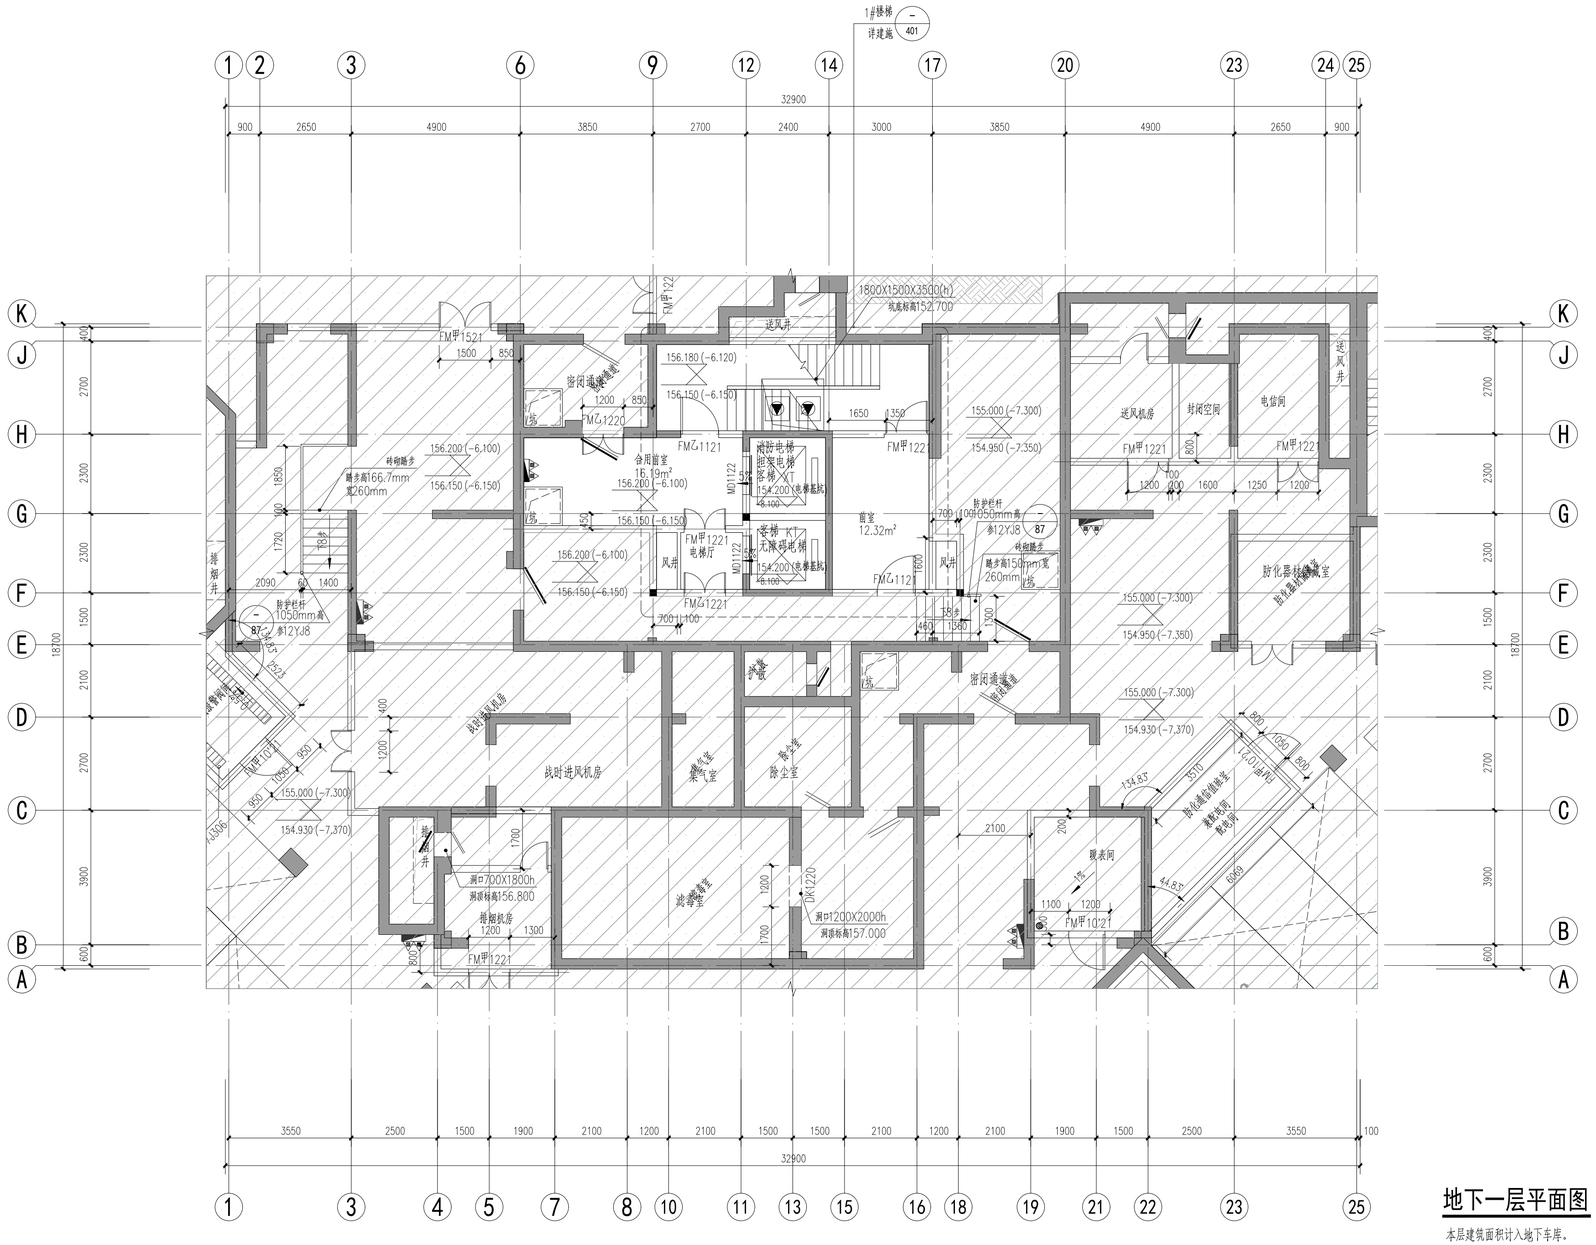


# 地下一层平面图 1:100

本层建筑面积计入地下车库。

说明：

1、地下室部分,主楼投影范围外均另详地下车库施工图。

2、地下室集水坑及检修盖板做法详参12YJ10第43页节点1、检修梯详参12YJ10第43页节点A；电梯基坑、集水坑内壁及坑底防水采用20厚1:2干硬性水泥砂浆（水泥砂浆内掺水泥重量5%的聚合物水泥防水涂料）。

3、风机房应采取消声减震措施。

4、电井及水井门槛为300mm高细石混凝土门槛，电表间、热表间门槛为200mm高细石混凝土门槛，设备用房门槛为200mm高细石混凝土门槛。

5、门开启形式及方向以图面所示为准，门梁除注明外均为100。

6、地下室防火分区详见车库图纸，结合车库施工图施工。

7、填充区域详见人防施工图。

8、消防电梯集水坑爬梯做法参见12YJ10第43页铁爬梯做法，间距300。

9、所有设备留洞均须核对设备图纸，无误后方可施工。

10、设备机房外门门口设置可拆卸不低于0.6米高的不锈钢防鼠板。洞口处设置不锈钢的防护网（防盗，防止鸟、虫、鼠进入）。

11、剪力墙、柱子尺寸及定位详结施；除部分管井及部分墙体的加气混凝土砌块墙外，其余皆为200厚，未注明均居轴线中。

12、戊类储藏室严禁存放甲乙类物品。

阴影区域详地库施工图

Copyright © 2014 AAD, All Rights Reserved

设计单位 / Design Corporation

長廈安基 建筑设计 建筑产品集成·主张集成价值

重庆长厦安基建筑设计有限公司
ARCH-AGE DESIGN (CHONGQING) CO.,LTD.

地址：中国.重庆.九龙坡区虎啸路023新媒体产业园5栋3层
Add: 3rd Floor, NO.5 Building, 023 New Media, Huxie Road, Jiulongpo District, Chongqing, P.R.China
Web: www.archrugo.cn Tel:023-6303 2268 Fax:023-6303 2268
甲级工程设计证书编号：A150003074
Design Certificate: A Grade NO. A150003074

注释 / Notes

图中所有尺寸均以标注为准，所有设计变更须征求设计师同意，所有施工图须加盖本公司设计专用章方可做为有效施工图。本图之版权属重庆长厦安基 建筑设计有限公司所有，未经本公司授权不得使用。
All dimensions are as shown; All design alteration shall be varied with designer's written consent; All shop drawings become effective after being affixed with our shop drawing seal; All rights therein are retained by AAD. All shop drawings shall not be used without authorization.

出图记录 / Issue Notes

| 版本号 Rev. | 日期 Date | 备注 Remark |
|---|---|---|
| 1 | 2020.01 | 有效 |

索引平面 / Key Plan

项目业主 / Client

河南昌卓房地产开发有限公司

项目名称 / Proj. Name

西工区史家屯村民安置小区2#地块

项目编号 / Proj. Number

10-ZZ-2020-08B

子项名称 / Sub-Proj. Name

17号楼

| | | |
|---|---|---|
| 项目负责人 Proj. Manager | 于永亮 | 于永亮 |
| 执行项目负责人 Ex. Proj. Manager | 陈铭江 | 陈铭江 |
| 项目建筑师 Proj. Architect | 蔡晓华 | 蔡晓华 |
| 专业负责人 Chief | 于永亮 | 于永亮 |
| 执行专业负责人 Ex. Chief | 吕河玲 | 吕河玲 |
| 审定 Approved | 杨 鸳 | 杨鸳 |
| 审核 Examined | 古雯丽 | 古雯丽 |
| 校对 Checked | 于永亮 | 于永亮 |
| 设计 Designed | 吕河玲 | 吕河玲 |
| 制图 Drawn | 孙凯威 | 孙凯威 |
| 图纸比例 Scale | 1:100 | 出图日期 Date 2020.01 |
| 图纸类别 Category | 建筑-施工图 | 当前版本 Current Rev. 1 |

图纸名称 / Drawing Title

地下一层平面图

图纸编号 / Drawing Number

A06-101

| 专业 SPECIALTY | 签名 SIGNATURE | 日期 DATE |
|---|---|---|
| 建筑 ARCHITECTURE | | |
| 结构 STRUCTURE | | |
| 暖通 MECHANICAL | | |
| 总图 SITE PLAN | | |
| 给排水 PLUMBING | | |
| 电气 ELECTRICAL | | |