11	日 DATE		
10	签 SIGNATURE		
9	专 SPECIALTY	9. 暖通 MECHANICAL	
8	日 DATE		
7	签 SIGNATURE		
6	专 SPECIALTY	6. 给排水 PLUMBING	
5	日 DATE		
4	签 SIGNATURE		
3	专 SPECIALTY	3. 建筑 ARCHITECTURE	

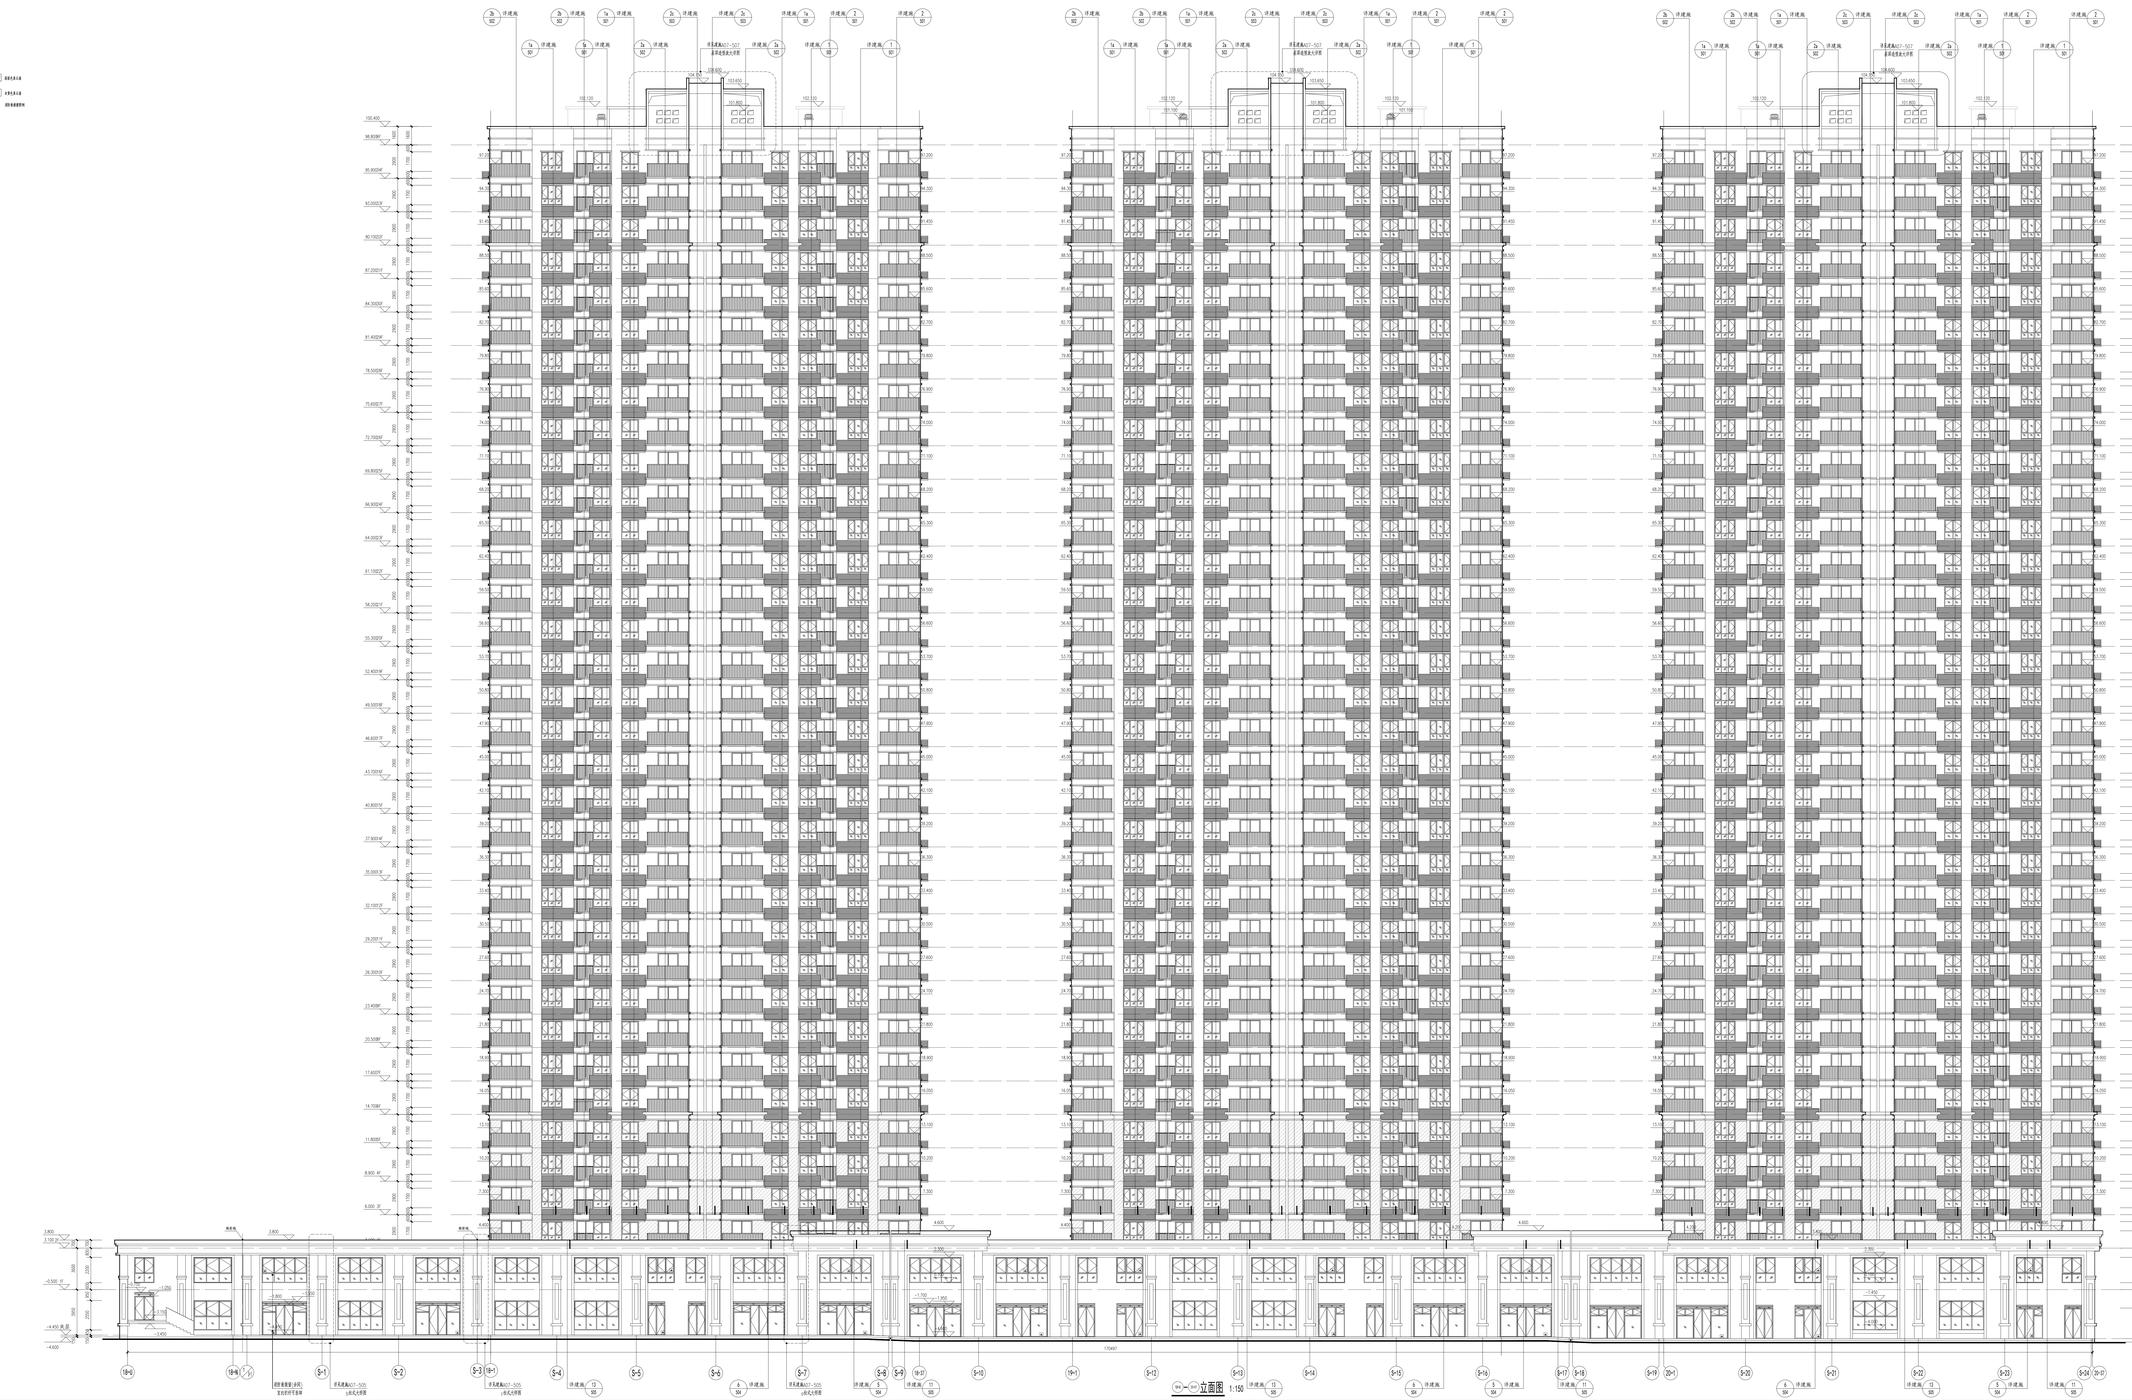
详建施 S01
详建施 S02
详建施 S03
详建施 1a S01
详建施 2 S01
详建施 2 S02
详建施 1 S01
详建施 1 S02
首层建筑标高±0.000
108.600
103.650
102.800
102.120
101.100
100.400
98.900F
95.900F
92.900F
89.900F
87.250F
84.300F
81.400F
78.500F
75.600F
72.700F
69.800F
66.900F
64.000F
61.100F
58.200F
55.300F
52.400F
49.500F
46.600F
43.700F
40.800F
37.900F
35.000F
32.100F
29.200F
26.300F
23.400F
20.500F
17.600F
14.700F
11.800F
8.900 4F
6.000 3F
97.200
94.300
91.450
88.500
85.600
82.700
79.800
76.900
74.000
71.100
68.200
65.300
62.400
59.500
56.600
53.700
50.800
47.900
45.000
42.100
39.200
36.300
33.400
30.500
27.600
24.700
21.800
18.900
16.000
13.100
10.200
7.300
4.600
100.300
97.450
94.500
91.600
88.700
85.800
82.900
80.000
77.100
74.200
71.300
68.400
65.500
62.600
59.700
56.800
53.900
51.000
48.100
45.200
42.300
39.400
36.500
33.600
30.700
27.800
24.900
22.000
19.100
16.200
13.300
10.400
7.500
4.700
3.800
3.150
-0.500
-4.450
-4.600
-1.050
-1.800
-3.450
-1.700
-1.950
-2.400
-4.200
-4.700
175467
详建施 12 S05
详建施 11 S05
详建施 6 S04
详建施 5 S04
详建施 4 S04
详建施 13 S05
详建施 7 S05
详建施 8 S05
详建施 9 S05
详建施 10 S05
详建施 14 S05
详建施 15 S05
详建施 16 S05
详建施 17 S05
详建施 18 S05
详建施 19 S05
详建施 20 S05
详建施 21 S05
详建施 22 S05
详建施 23 S05
详建施 24 S05
详建施 25 S05
详建施 26 S05
详建施