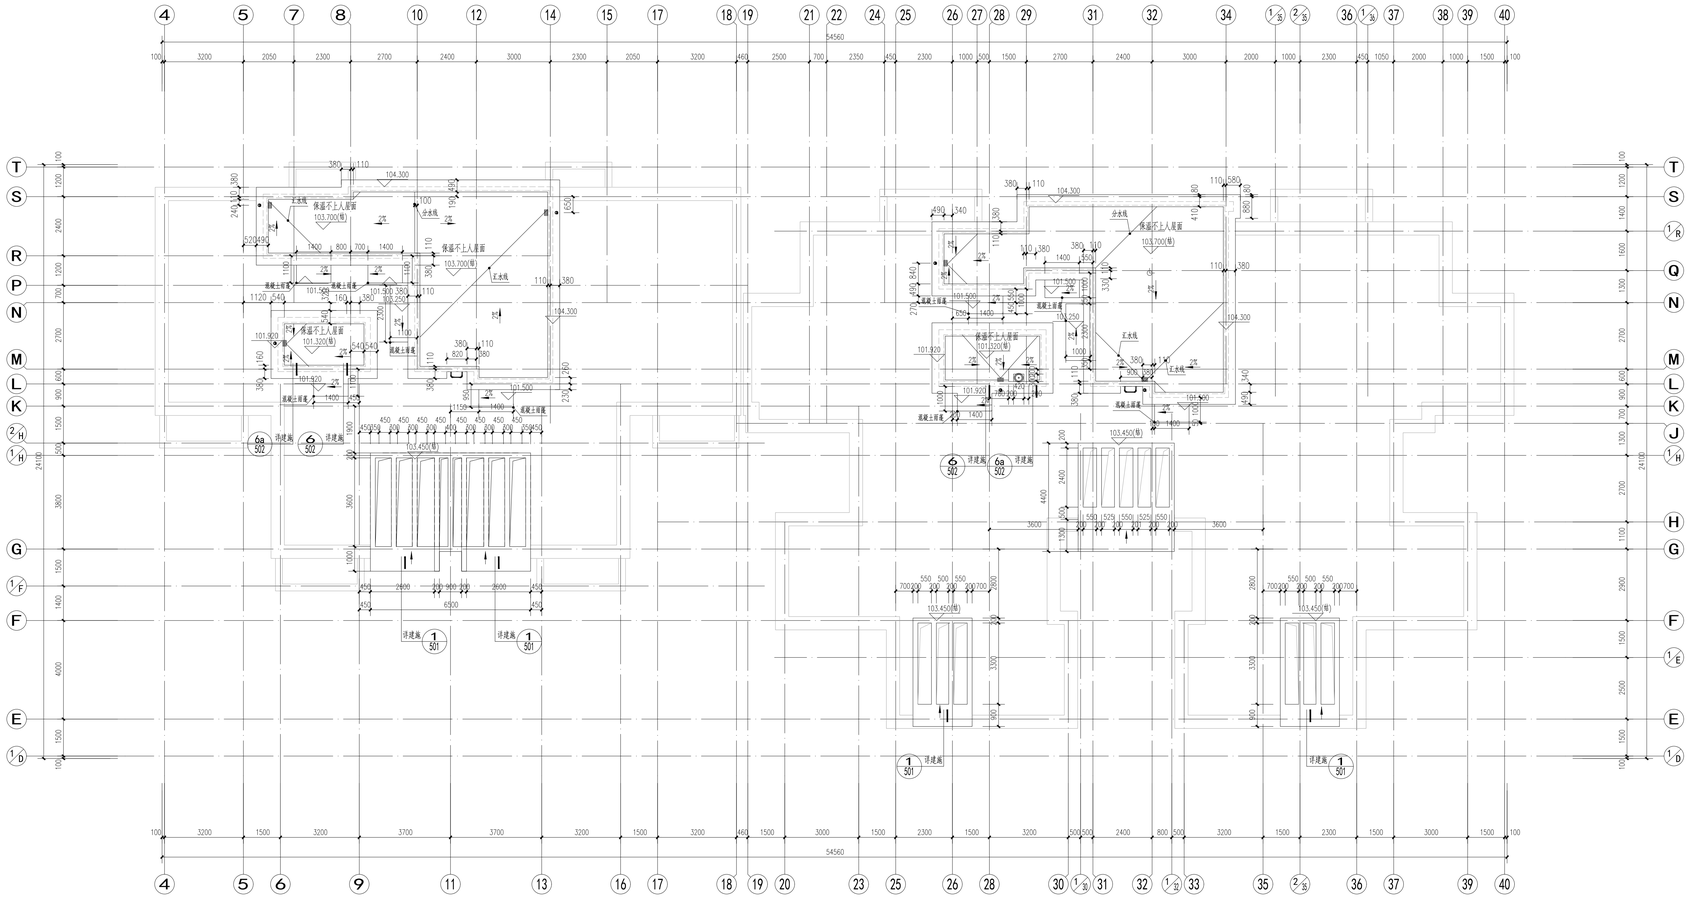

机房屋顶层平面图 1:100

专业 SPECIALTY	姓名 SIGNATURE	日期 DATE
暖通 MECHANICAL		
给排水 PLUMBING		
电气 ELECTRICAL		
建筑 ARCHITECTURE		
结构 STRUCTURE		

设计单位 / Design Corporation

長廈安基 建筑设计 ARCH-AGE DESIGN

集约产品精品·主张高效价值

重庆长厦安基建筑设计有限公司
ARCH-AGE DESIGN (CHONGQING) CO.,LTD.

地址：中国 重庆 九龙坡区石桥铺科技园B区软件园9栋
Add: 3rd Floor, NO.5 Building, 023 New Media, Huxie Road, Jiulongpo District, Chongqing, P.R.China
Web: www.archagc.cn Tel:023-6303 2288 Fax:023-6303 2288
甲级工程设计证书编号：A150008051
Design Certificate: A Grade NO. A150008051

注释 / Notes

图中所有尺寸均以毫米为单位，所有设计变更须征求设计师同意，图纸施工图须加盖本公司设计专用章方可视为有效施工图。本图之版权属重庆长厦安基建筑设计有限公司所有，未经本公司授权不得使用。
All dimensions are on mm. All design alteration shall be varied with designer's written consent. All shop drawings become effective after being affixed with our shop drawing seal. All rights therein are retained by ARA. All shop drawings shall not be used without authorization.

出图记录 / Issue Notes

版本号 Rev.	日期 Date	备注 Remark
1	2020.01	有效

索引平面 / Key Plan

项目业主 / Client

河南昌卓房地产开发有限公司

项目名称 / Proj. Name

西工区史家屯村民安置小区2#地块

项目编号 / Proj. Number

10-ZZ-2020-08B

子项名称 / Sub-Proj. Name

21号楼

项目负责人 Proj. Manager	于永亮	于永亮
执行项目负责人 Ex.Proj. Manager	陈铭江	陈铭江
项目建筑师 Proj. Architect	蔡晓华	蔡晓华
专业负责人 Chief	于永亮	于永亮
执行专业负责人 Ex. Chief	吕词玲	吕词玲
审定 Approved	杨 鹭	杨鹭
审核 Examined	古荣丽	古荣丽
校对 Checked	于永亮	于永亮
设计 Designed	吕词玲	吕词玲
制图 Drawn	文晓杰	文晓杰
图纸比例 Scale	1:100	出图日期 Date 2020.01
图纸类别 Category	建筑-施工图	当前版本 Current Rev. 1

图纸名称 / Drawing Title

机房屋顶层平面图

图纸编号 / Drawing Number

A08-110

Copyright © 2014 AAG. All Rights Reserved