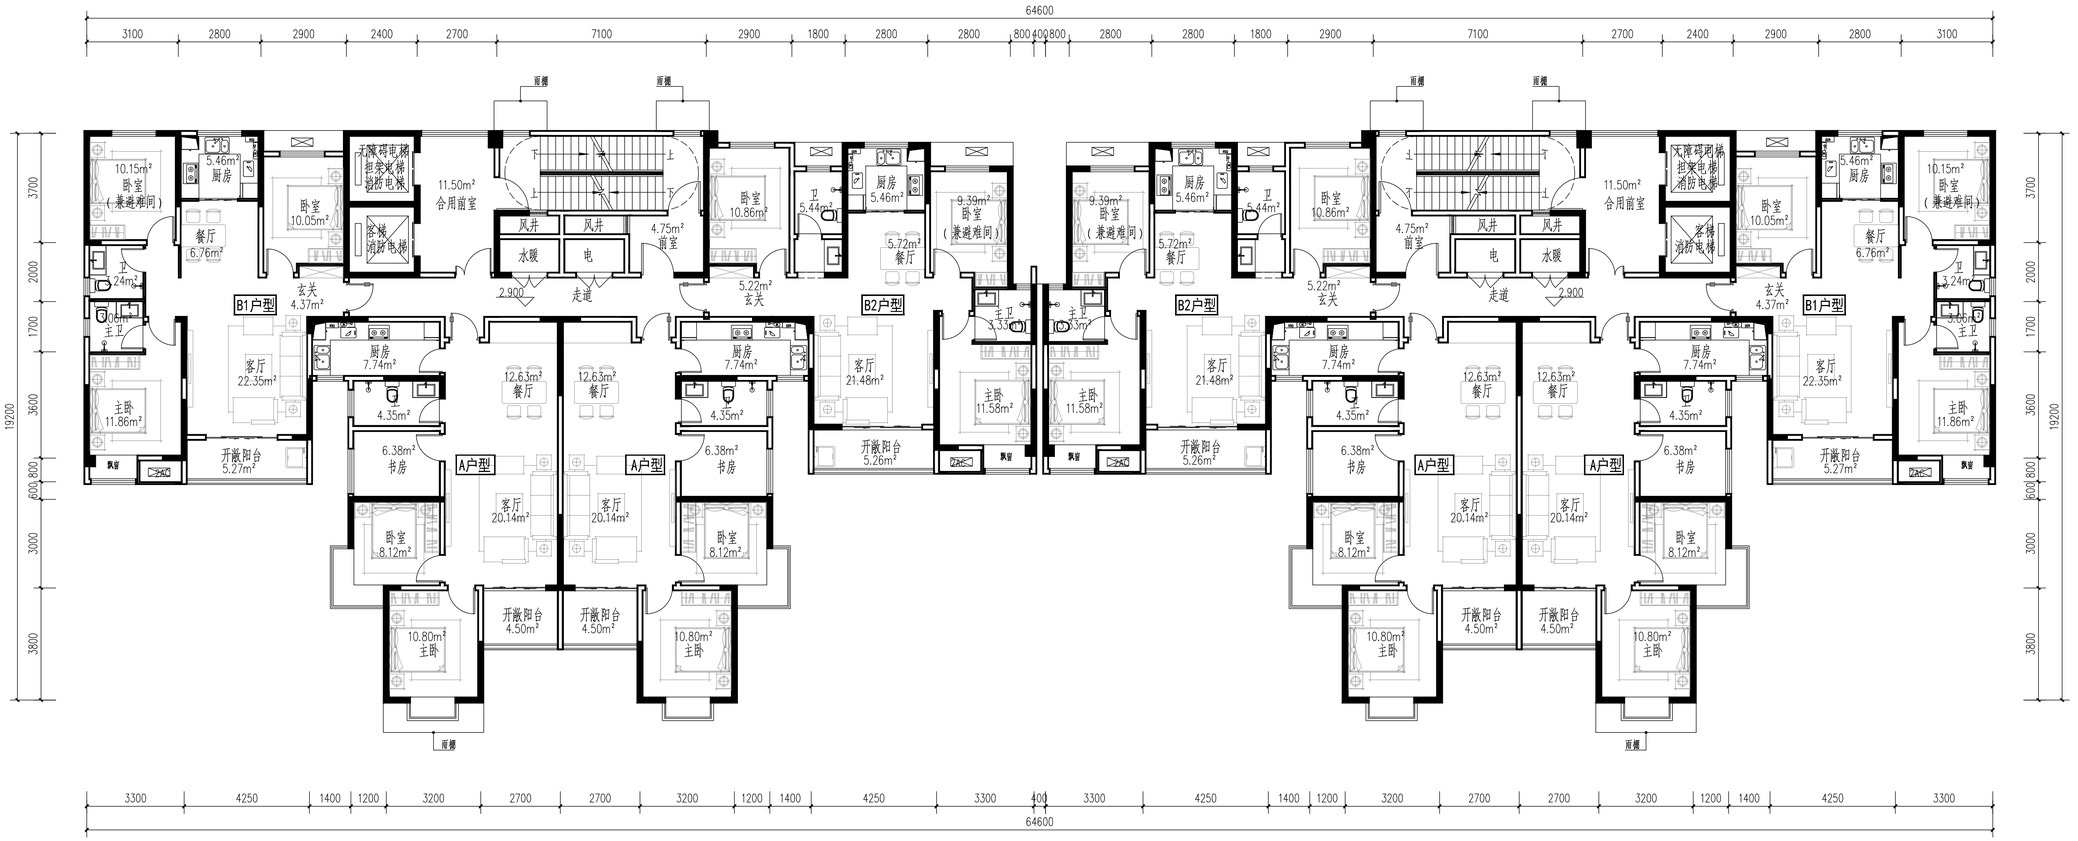

二层平面图 1:100

洛阳市规划建筑设计研究院

有限公司

LUO YANG PLANNING & ARCHITECTURAL DESIGN INSTITUTE CO.,LTD

城乡规划：甲级 证书编号：[建]城规编141167
建筑设计：甲级 市政道路：甲级
市政桥梁：甲级 市政排水：甲级
风景园林：甲级 人防专项：乙级
证书编号：A141009686
工程勘察：甲级 证书编号：B141009686
工程测量：甲级 证书编号：甲测资字4100207

地 址 ADD.：洛阳市洛龙区开元大道56号
邮 编 P.C.：471023

工程数字化信息
PROJECT DIGITAL INFORMATION

出图专用章
ISSUE

注册师用章
CHARTERED ARCHITECT/ENGINEER

建设单位 CLIENT	洛阳鑫赟通实业有限公司
工程名称 PROJECT NAME	西工区玄武门大街与纱厂北路交叉口西南角地块（金谷春晴苑）
项目名称 ITEM NAME	1#楼
图 名 FIGURE NAME	二层平面图

签字栏 SIGNATURE BAR

	实名 REAL NAME	签名 AUTOGRAPH
总 师 CHIEF ENGINEER		
项目负责人 PROJECT MANAGER	黄家军	
专业负责人 DISCIPLINE MANAGER	黄家军	
审 定 APPROVED BY	麻晓明	
审 核 VERIFIED BY	王中洲	
校 对 CHECKED BY	周少伟	
设 计 DESIGNED BY	时 祯	
制 图 DRAWN BY	时 祯	

工程编号 PROJECT NO.		图 别 TORE	建筑
合同编号 CONTRACT NO.		图 号 FIGURE NO.	
设计阶段 DESIGN PHASE	方案	比 例 SCALE	
版 次 VERSION	1	日 期 DATE	2023.12

专业	姓名	日期	修改记录
建筑			
结构			
给排水			
暖通			
电气			