专　业	实　名	签　名	日　期	专　业	实　名	签　名	日　期
建　筑				暖　通			
结　构				电　气			
给排水							

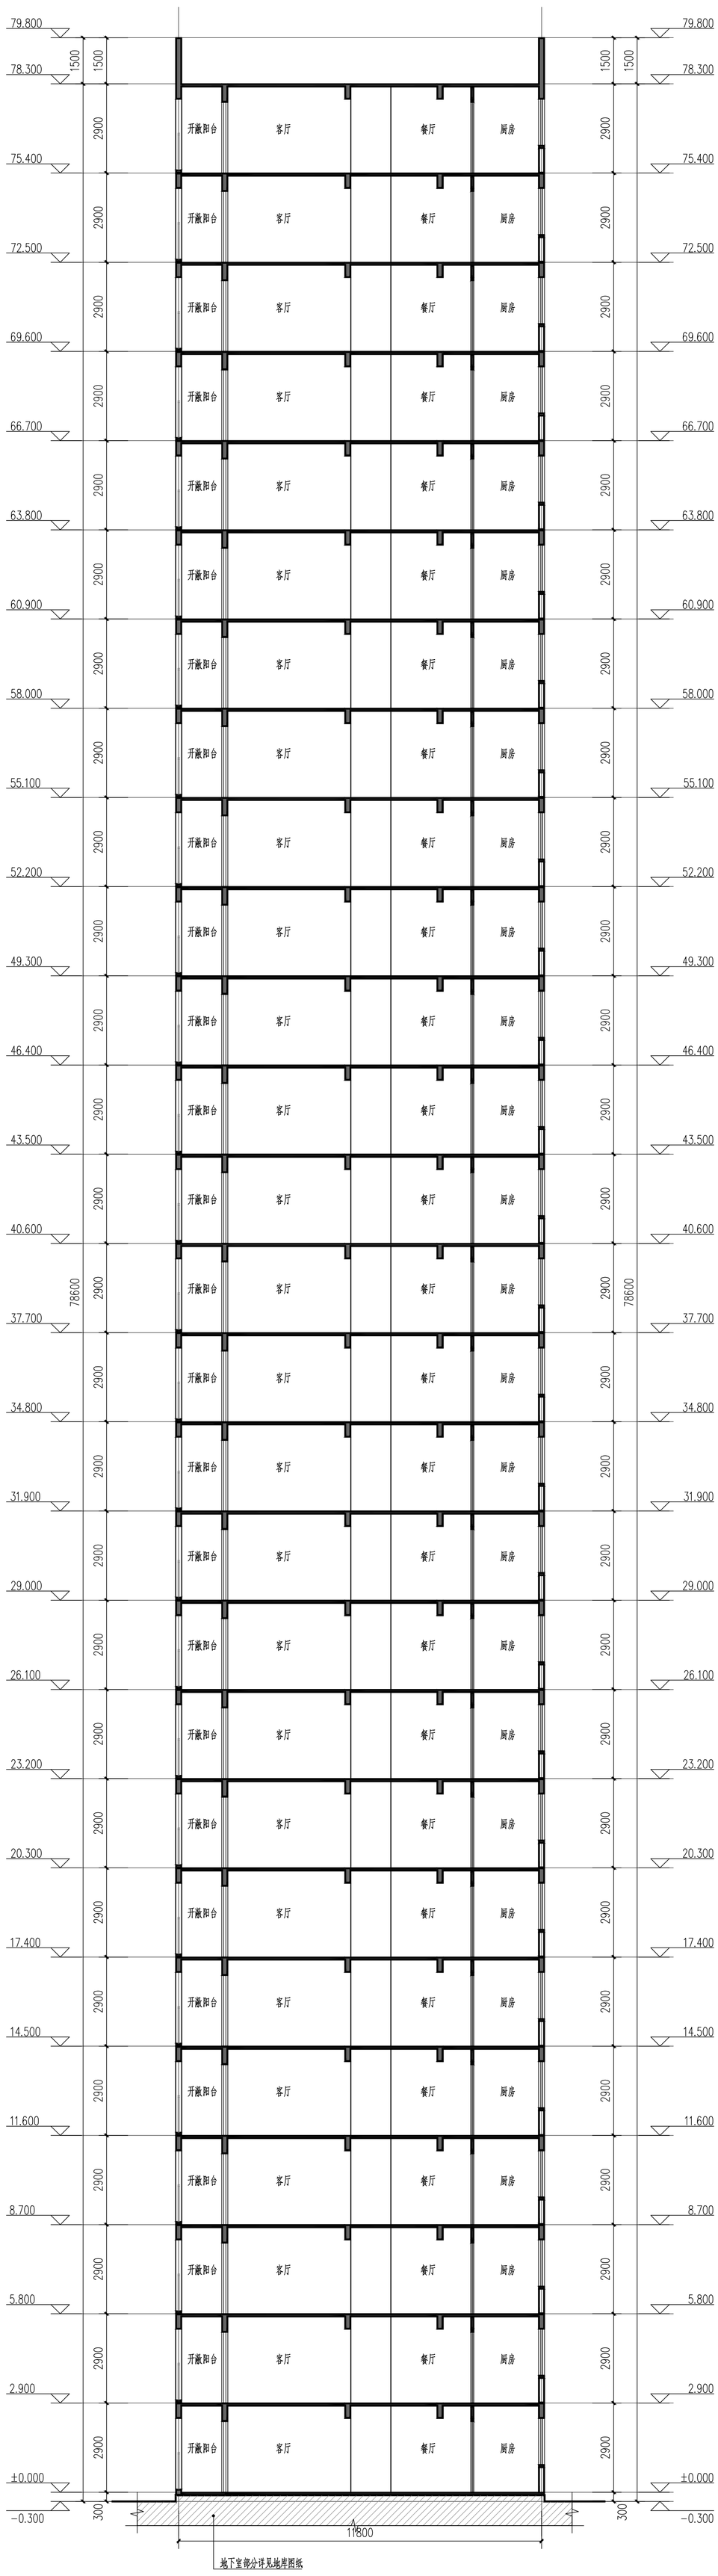

1-1剖面图 1:100

洛阳市规划建筑设计研究院有限公司

LUO YANG PLANNING & ARCHITECTURAL DESIGN INSTITUTE CO., LTD

城乡规划：甲级 证书编号：[建]城规编141167
建筑设计：甲级　　市政道路：甲级
市政桥梁：甲级　　市政排水：甲级
风景园林：甲级　　人防专项：乙级
证书编号：A141009686
工程勘察：甲级 证书编号：B141009686
工程测量：甲级 证书编号：甲测资字4100207
地 址 ADD：洛阳市洛龙区开元大道56号
邮 编 P.C.：471023

工程数字化信息
PROJECT DIGITAL INFORMATION

出图专用章
ISSUE

注册师用章
CHARTERED ARCHITECT/ENGINEER

建设单位 洛阳鑫燚通实业有限公司
CLIENT

工程名称 西工区玄武门大街与纱厂北路交叉口西南角地块（金谷春晴苑）2#楼
PROJECT NAME

项目名称
TITLE NAME

图　名 1-1剖面图
FIGURE NAME

签 字 栏
SIGNATURE BAR

	实　名 REAL NAME	签　名 AUTOGRAPH
总　师 CHIEF ENGINEER		
项目负责人 PROJECT MANAGER	黄家军	黄家军
专业负责人 DISCIPLINE MANAGER	黄家军	黄家军
审　定 APPROVED BY	麻晓明	麻晓明
审　核 VERIFIED BY	王中洲	王中洲
校　对 CHECKED BY	周少伟	周少伟
设　计 DESIGNED BY	时　祯	时祯
制　图 DRAWN BY	时　祯	时祯

工程编号 PROJECT NO.		图　别 TYPE	建筑
合同编号 CONTRACT NO.		图　号 FIGURE NO.	
设计阶段 DESIGN PHASE	方案	比　例 SCALE	
版　次 VERSION	1	日　期 DATE	2023.12