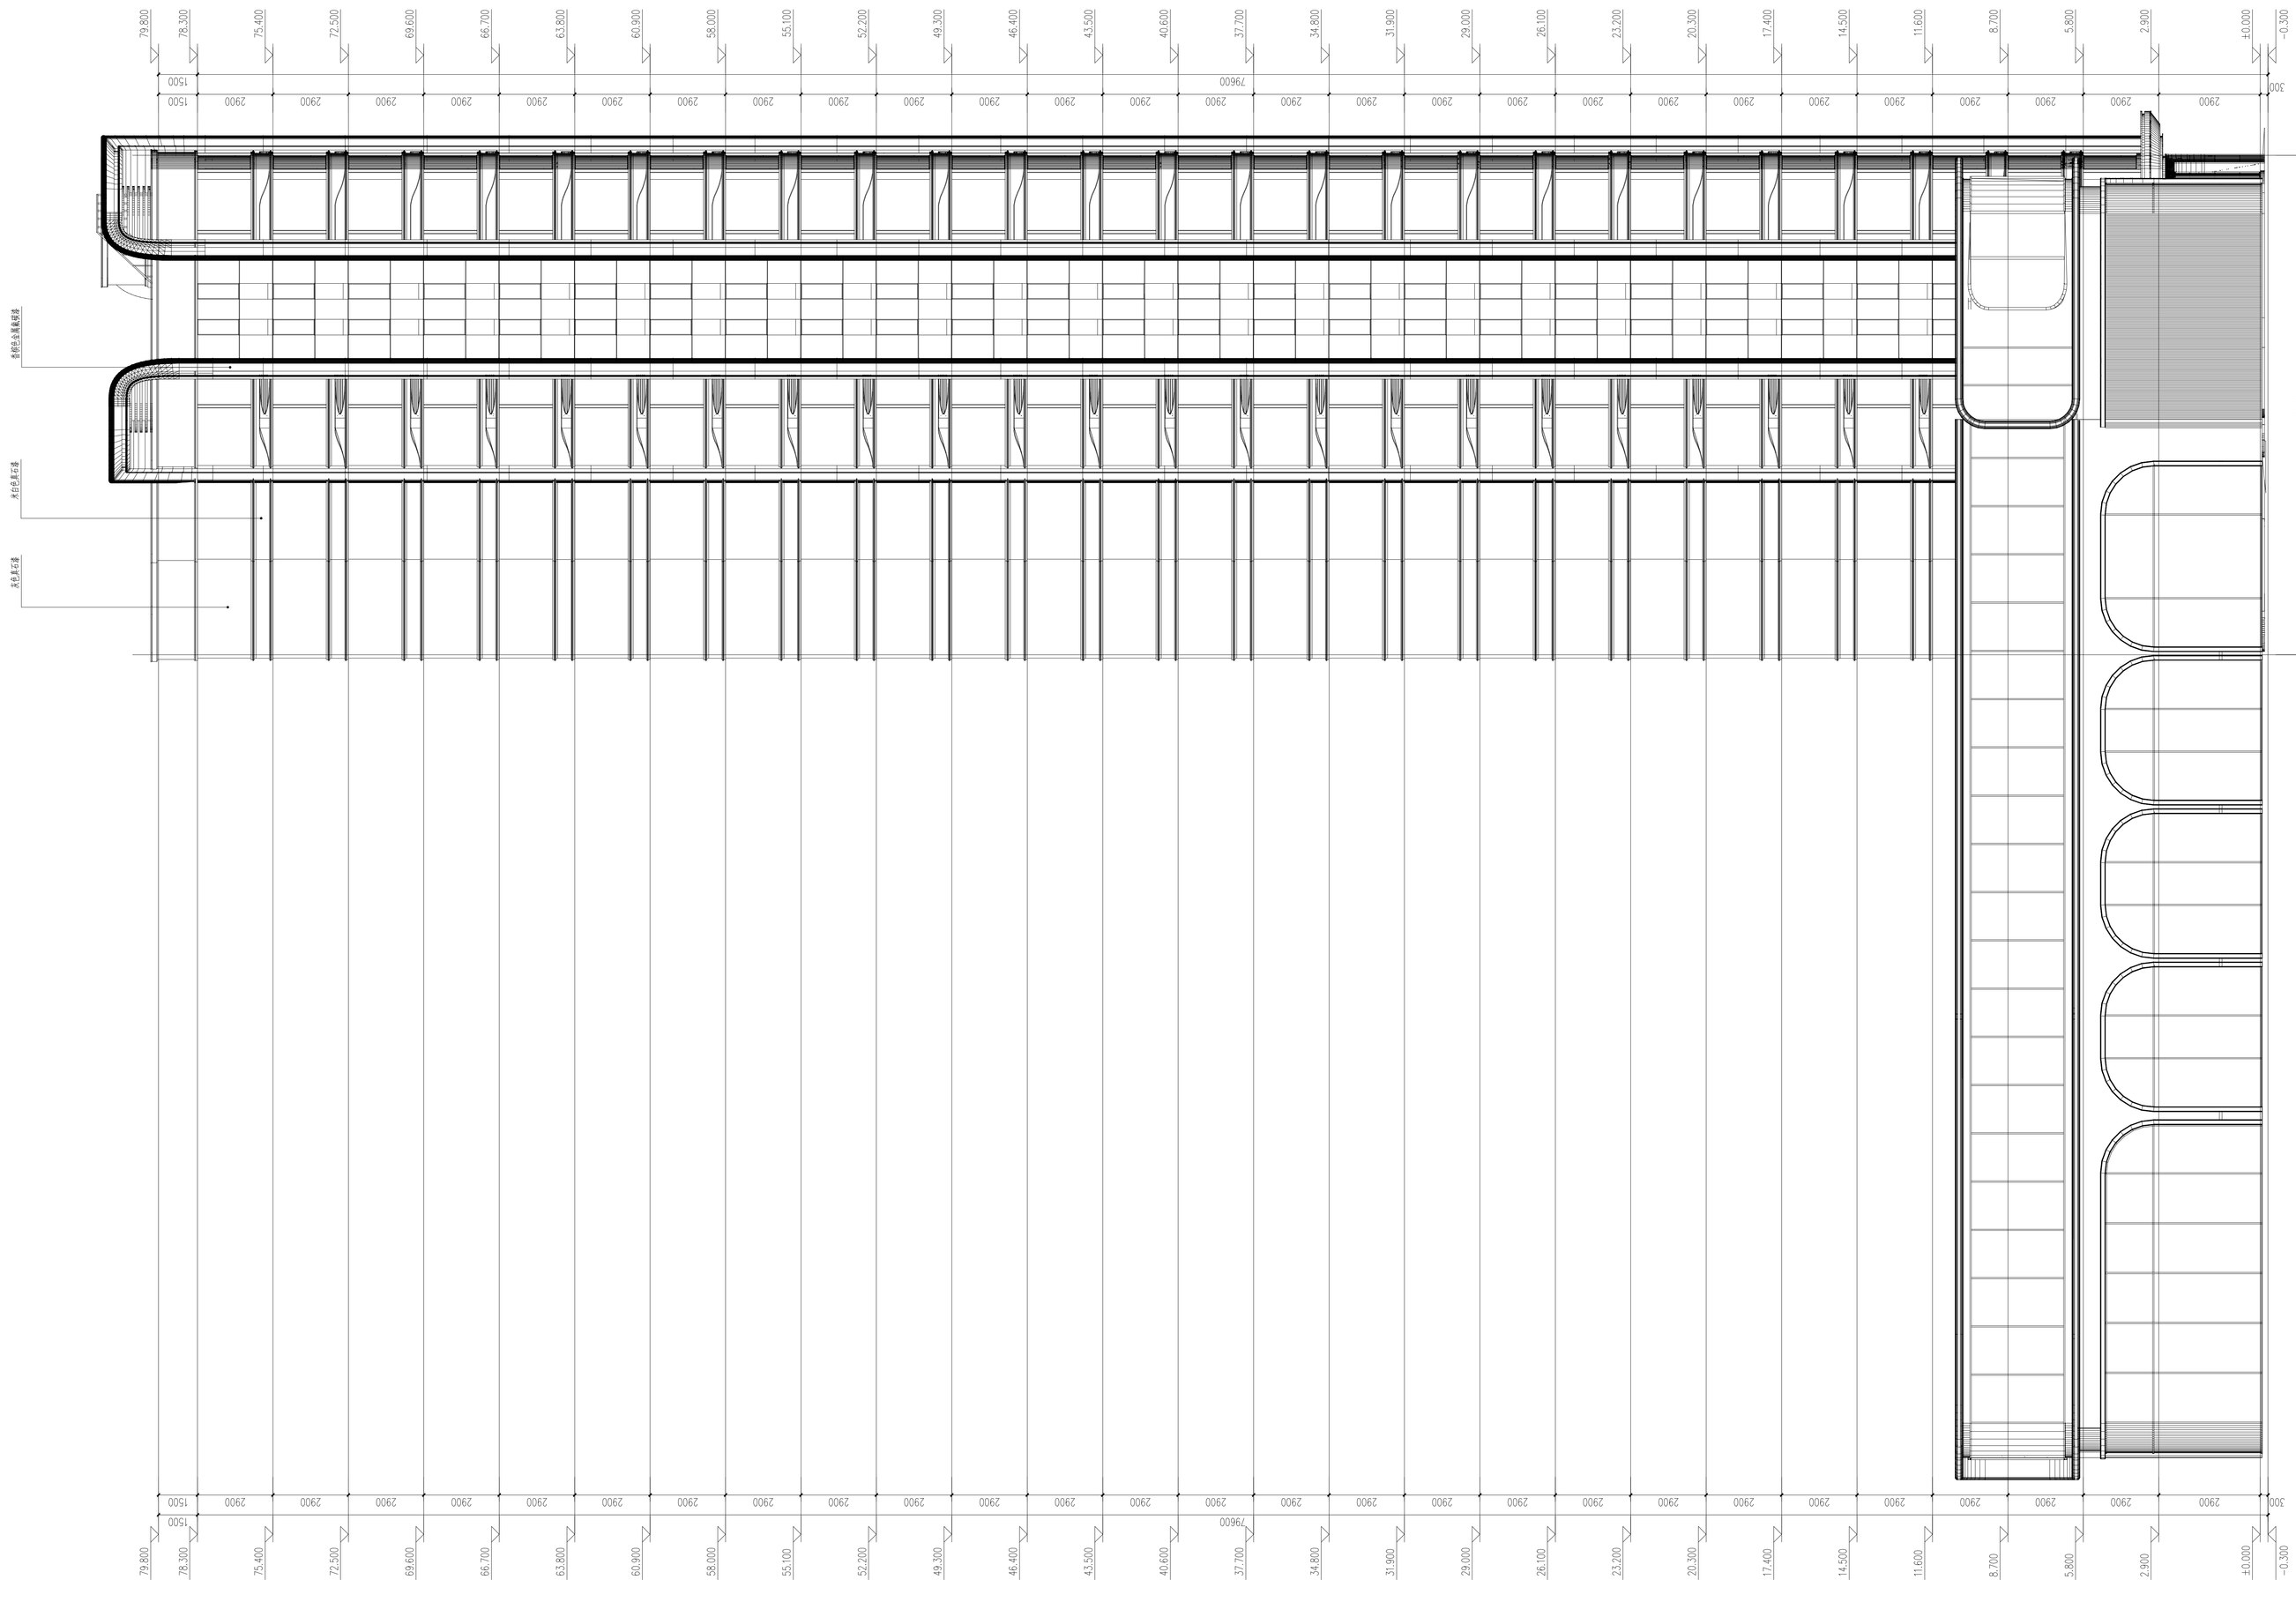

东立面图 1:100

洛阳市规划建筑设计研究院

有限公司

LUO YANG PLANNING & ARCHITECTURAL DESIGN INSTITUTE CO.,LTD

城乡规划：甲级 证书编号：[建]城规编141167
建筑设计：甲级 市政道路：甲级
市政排水：甲级 市政排水：甲级
风景园林：甲级 人防专项：乙级
证书编号：A141009686

工程勘察：甲级 证书编号：B141009686

工程测量：甲级 证书编号：甲测资字4100207

地 址 ADD.：洛阳市洛龙区开元大道56号

邮 编 P.C.：471023

工程数字化信息
PROJECT DIGITAL INFORMATION

出图专用章
ISSUE

注册师用章
DRAFTSED ARCHITECT/ENGINEER

建设单位 洛阳鑫赟通实业有限公司
CLIENT

工程名称 西工区玄武门大街与纱厂北路交叉口西南角地块（金谷春晴苑）
PROJECT NAME

项目名称 2#楼
ITEM NAME

图 名 东立面图
FIGURE NAME

签字栏
SIGNATURE BAR

	实名 REAL NAME	签名 AUTOGRAPH
总师 CHIEF ENGINEER		
项目负责人 PROJECT MANAGER	黄家军	
专业负责人 DISCIPLINE MANAGER	黄家军	
审定 APPROVED BY	麻晓明	
审核 VERIFIED BY	王中洲	
校对 CHECKED BY	周少伟	
设计 DESIGNED BY	时祯	
制图 DRAWN BY	时祯	

工程编号 PROJECT NO.		图别 TAGS	建筑
合同编号 CONTRACT NO.		图号 FIGURE NO.	
设计阶段 DESIGN PHASE	方案	比例 SCALE	
版次 VERSION	1	日期 DATE	2023.12